


訂正事項	年月日	担当者	工事名称	豊田市立中山こども園仮設園舎貸貸借	受領印
			配置計画	縮尺 S=1:400 (A3)	
			作成年月日	2021-03-08	年 月 日
			図面番号	70-5051	
			図面番号	A-01	

打合用

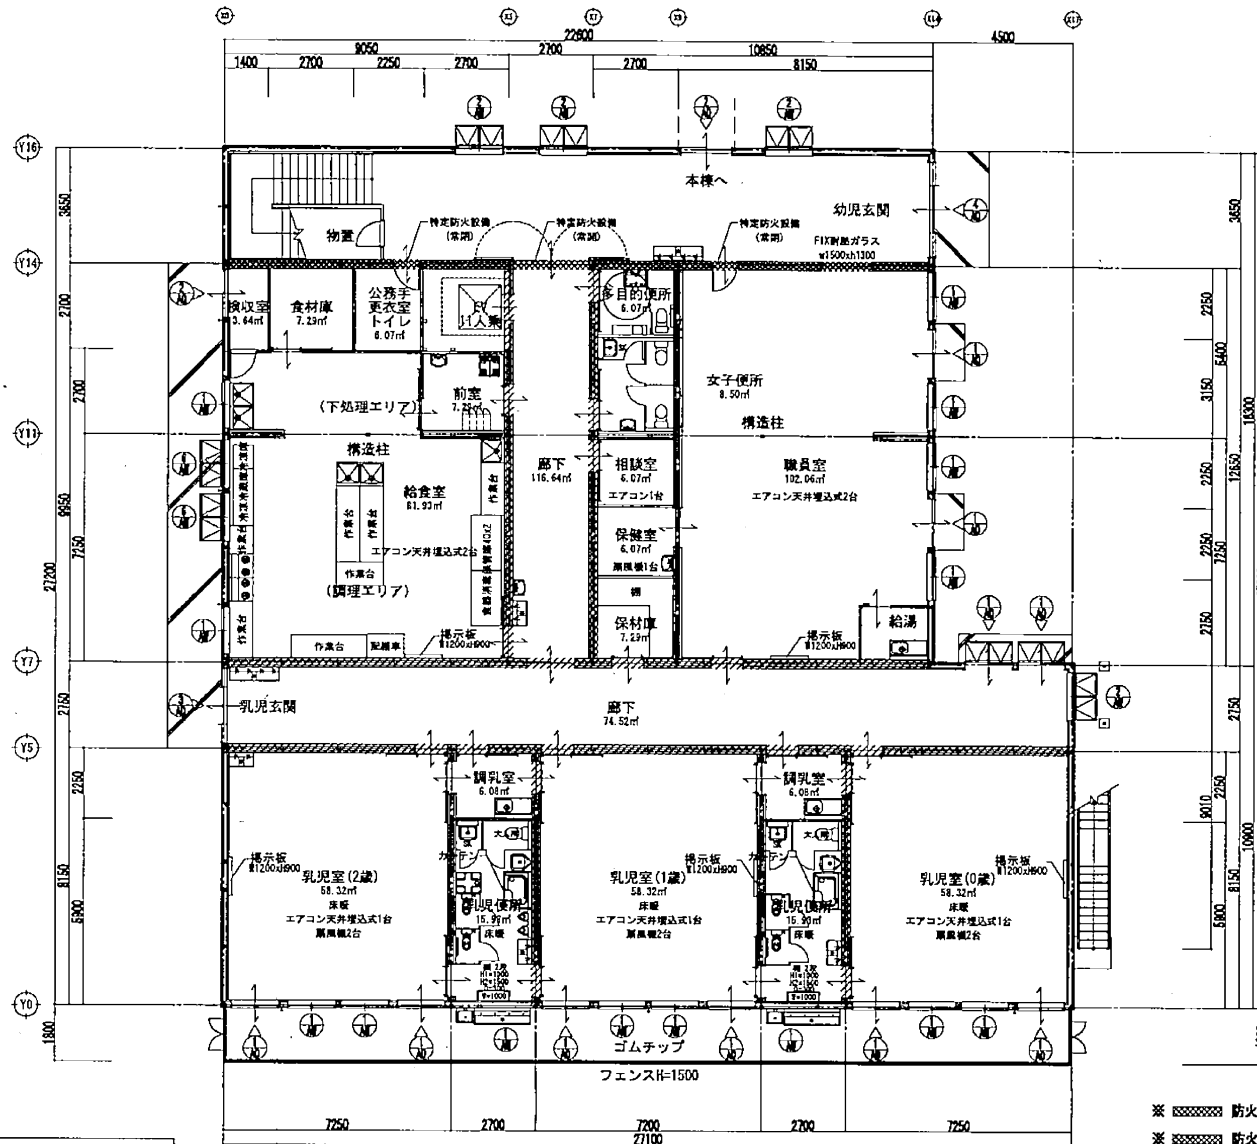


外部階段	有効幅: 1400	
(鋼製階段)	蹴上: 160	踏面: 260
内部階段	有効幅: 900	
(鋼製階段)	蹴上: 160	踏面: 260



※ 防火区画壁 石膏ボード12.5両面2重貼  
 ※ 防火上主要な間仕切壁 R10両面195 (耐力・非耐力)  
 石膏ボード12.5両面2重貼  
 H12両面1358 (耐力・非耐力)

1階平面図 1/150



訂正事項	年月日	担当者	打合用	工事名称	登田市立中山こども園仮設園舎賃貸借	受領印
				図面名称	1階平面図	縮尺 S=1:150 (A3)
				作成年月日	2021-03-08	図面番号 A-03
				図面番号	70-5051	年 月 日

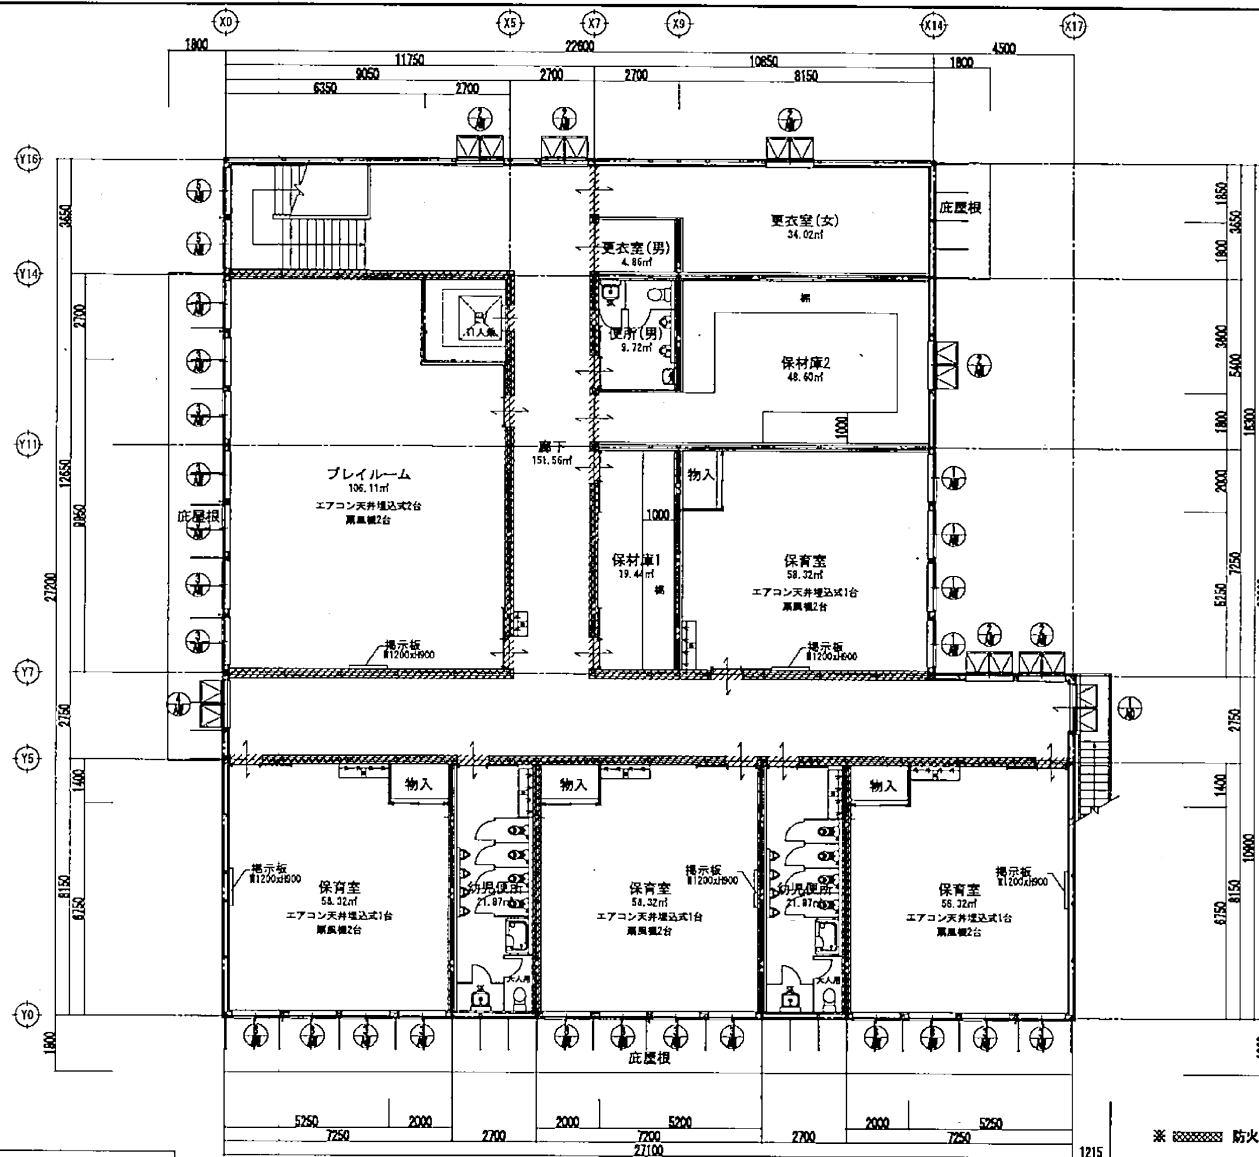


訂正事項	年月日	担当者					打合用	工事名称	豊田市立中山こども園仮設園舎貸借		受領印	
								図面名称	2階平面図	縮尺	S=1:150 (A3)	年 月 日
								作成年月日	2021-03-08	依頼番号	70-5051	
										図面番号	A-04	

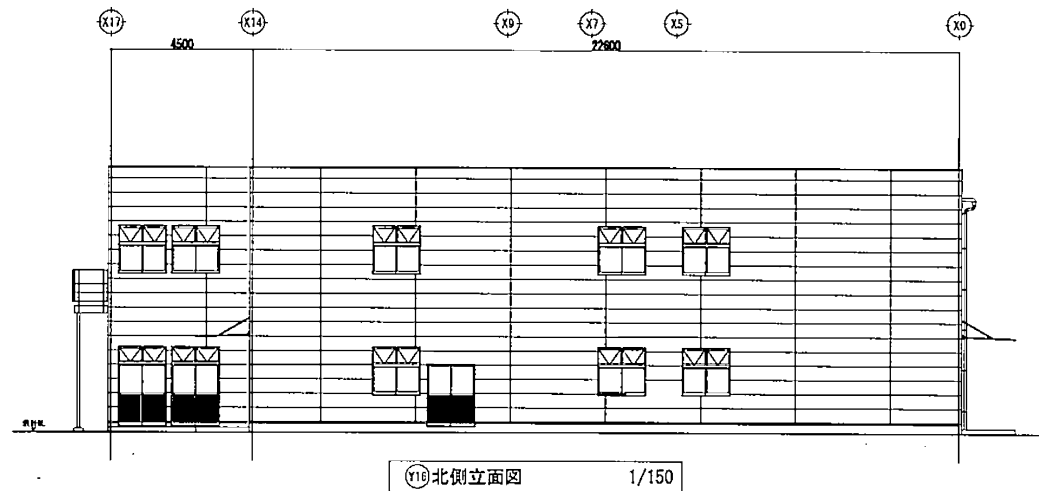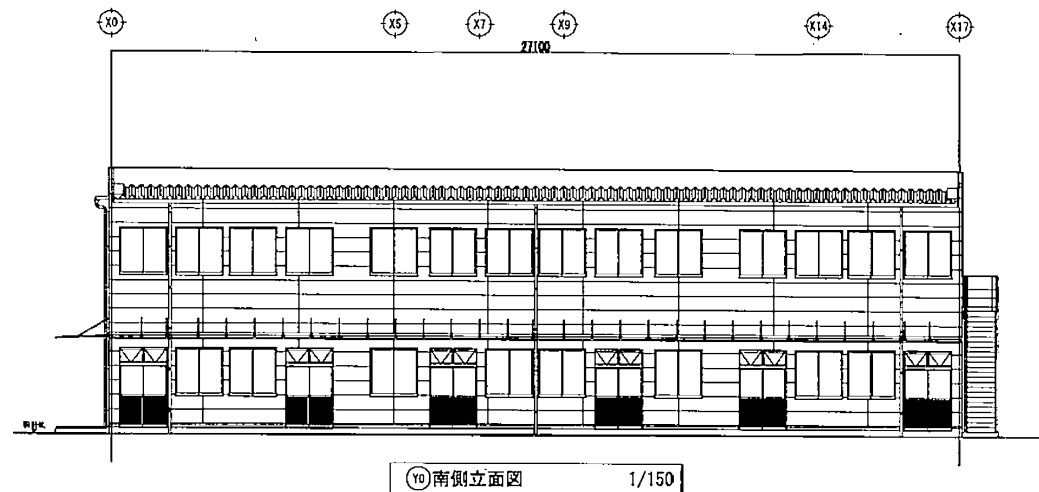





訂正事項	年月日	担当者	図面			打合用	工事名称	豊田市立中山こども園仮設園舎賃貸借	受領印
							図面名称	立面図1	縮尺 S=1:150 (A3)
			図主		図検		作成年月日	2021-03-08	図面番号 A-05
							依頼番号	70-5051	年月日

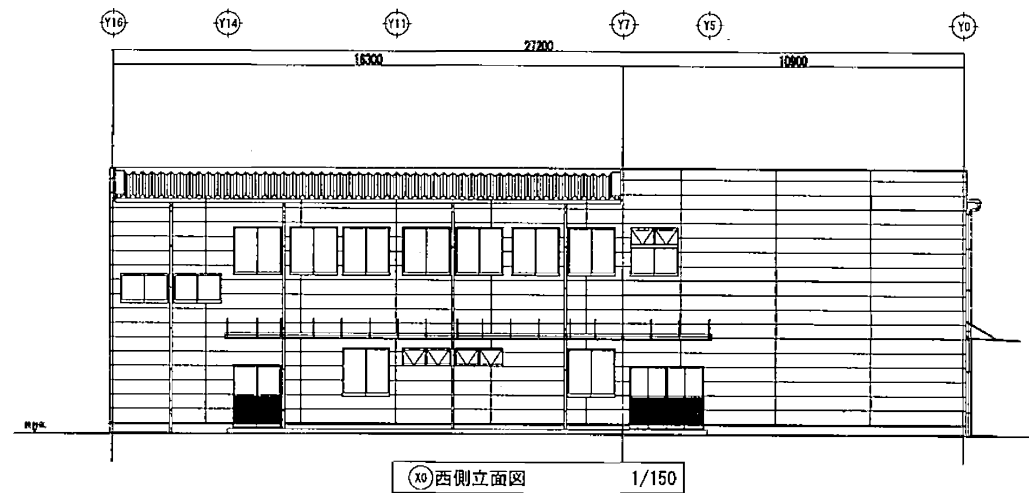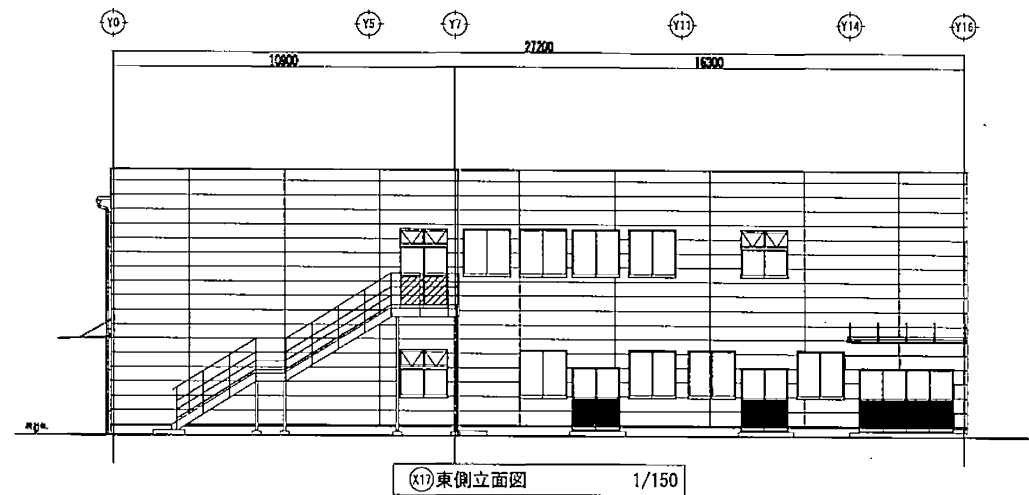

訂定事項	年月日	編 号					打合用	工事名称	豊田市立中山こども園仮設園舎賃貸借	受 領 印
	・	・	原 案					立面図2	縮 尺 S=1:150 (A3)	
	・	・						作成年月日	2021-03-08	年 月 日
	・	・						図面番号	70-5051	
	・	・						図面番号	A-06	

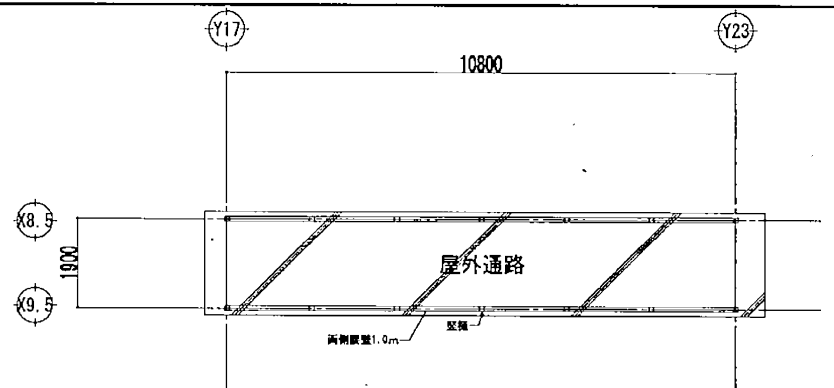

平面図 1/100

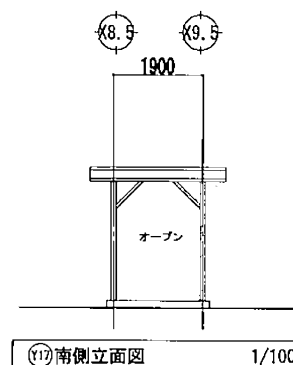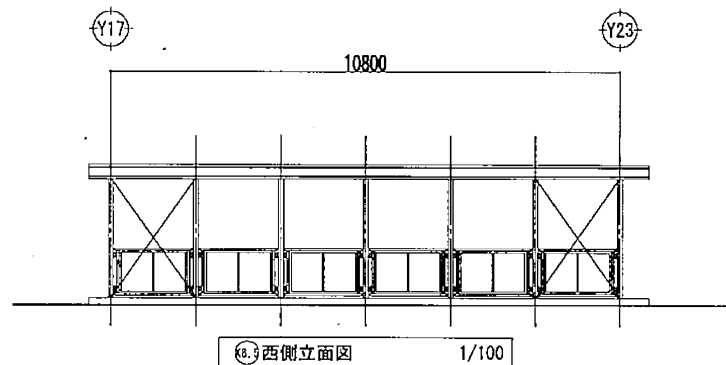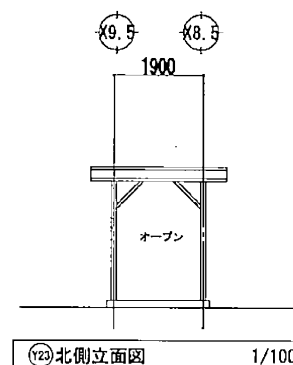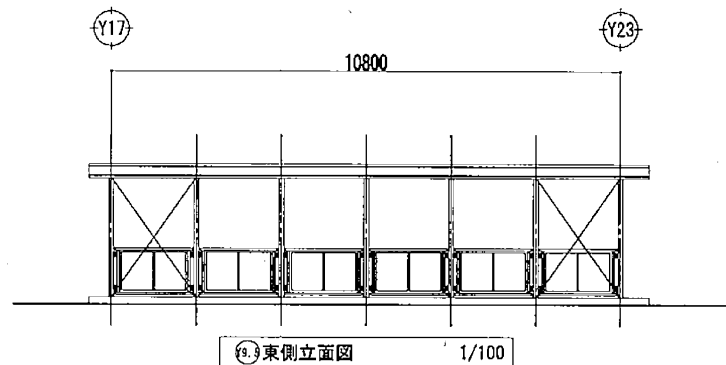

訂定事項	年月日	版 数			打合用	工事名称	登田市立中山こども園仮設園舎貸借	受 領 印 年 月 日
						図面名称	屋外通路	
						作成年月日	2021-03-08	
						図面番号	A-08	