


報告案件（１）土橋・豊田東環状線のバス停移設について

報告 1

1 報告内容

路線名	とよたおいでんバス 土橋・豊田東環状線
内容	「寿町」バス停（下り）バス停標識の移設
変更理由	「寿町」バス停標識位置に隣接地の新たな乗入れ口の設置が予定され、バス停標識が支障となるため、バス停標識を移設する。
実施予定日	令和2年6月24日（水）予定 （工事施工状況により日付が変更することがある。）
検討の経緯等	隣接土地所有者からの申し出により、交通管理者及び道路管理者(県)と調整し、移設先を決定した。


2 路線位置図

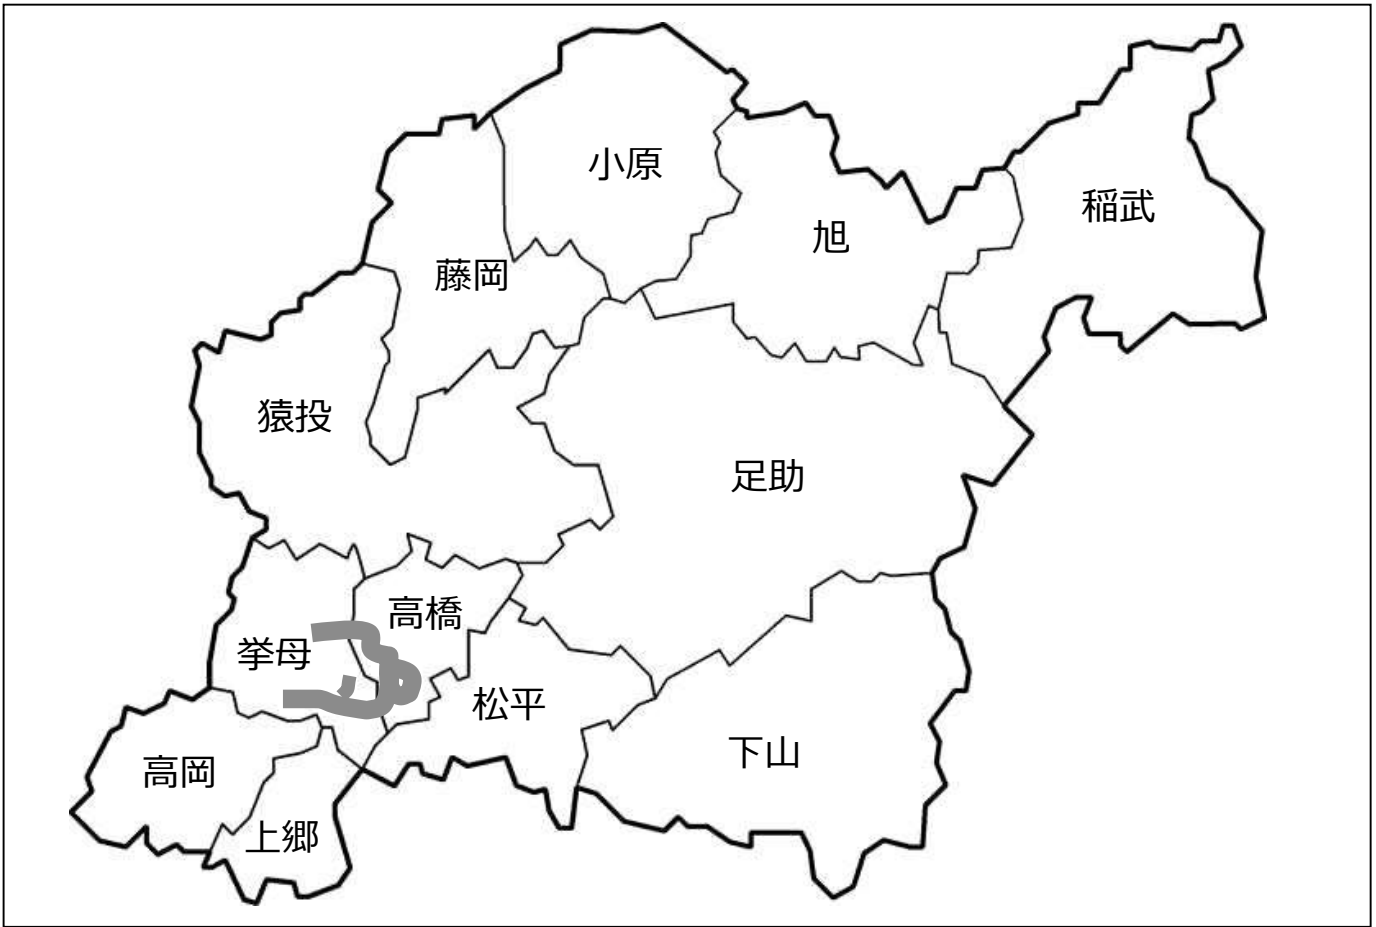

3 路線基本情報

態 様	路線定期運行	
運行経路の概要	豊田市～五ヶ丘～トヨタ記念病院（一部）～三河豊田駅～山之手～土橋駅	
系 統 運行距離	上 り	トヨタ記念病院経由 18.4km トヨタ記念病院未経由 16.2km
	下 り	トヨタ記念病院経由 17.6km トヨタ記念病院未経由 15.4km
	循 環	豊田市－紫橋－五ヶ丘ニュータウン－豊田市 15.0km
運行時間帯	午前5時台～午後10時台	
運 行 日	平日ダイヤ	土休日ダイヤ
	平日、国民の祝日に関する法律（元日、昭和の日、憲法記念日、みどりの日を除く）に定める休日 ※ただし、祝日が土日及び12月29日～1月3日に重なる場合は、土休日ダイヤで運行する。 ※令和2年（2020年）に限り、昭和の日は平日ダイヤ、5月6日の振替休日は、土休日ダイヤとする。	土曜日、日曜日、1月1日、1月2日、1月3日、昭和の日、憲法記念日、みどりの日、こどもの日、8月13日、8月14日、8月15日、12月29日、12月30日、12月31日
	平日	土休日
運行本数	148便	74便
	37か所	
料金体系	基幹バス運賃体系 料金（100円～400円） ※ただし、一部区間について、名鉄バス運賃体系を導入。	
運行車両	路線バス仕様大型バス（ノンステップ）：15両	
他路線との重複区間	【とよたおいでんバス】 ・豊田市～喜多町4丁目（小原・豊田線、藤岡・豊田線(西中山経由)、下山・豊田線） ・豊田市～広川町7丁目（豊田・渋谷線、旭・豊田線） 【名鉄バス】 ・豊田市～喜多町四丁目（矢並線、豊田東市内線（古瀬間町経由）） ・美里1丁目～宝来町4丁目（豊田東市内線（古瀬間町経由）） ・トヨタ記念病院～平山、トヨタ町～三河豊田駅前（豊田市内線）	
運行事業者	土橋・豊田東環状線運行共同企業体	
	名鉄バス株式会社 豊田営業所【幹事会社】 住所：豊田市神田町2-10	電話：(0565)32-1371
	豊栄交通株式会社 本社営業所 住所：豊田市深田町1-78	電話：(0565)74-1110

番号	バス停名	番号	バス停名
1	豊田市(東口)	21	五ヶ丘6丁目西
2	喜多町4丁目	22	五ヶ丘公園
3	豊田スタジアム東	23	五ヶ丘小学校前
4	広川町7丁目	24	五ヶ丘ニュータウン
5	広川町11丁目	25	大見町1丁目
6	広川町9丁目	26	水源平和
7	美里1丁目	27	平山1丁目
8	神池台	28	トヨタ記念病院
9	宝来町4丁目	29	平山
10	香九礼橋	30	トヨタ前山
11	香九礼	31	トヨタ会館
12	泉町1丁目	32	トヨタ町
13	泉町	33	三河豊田駅前
14	五ヶ丘1丁目	34	山之手
15	紫橋	35	山之手小学校
16	ふたつやま公園	36	寿町
17	見晴らしの丘	37	土橋駅
18	五ヶ丘8丁目		
19	万葉の丘		
20	五ヶ丘6丁目		

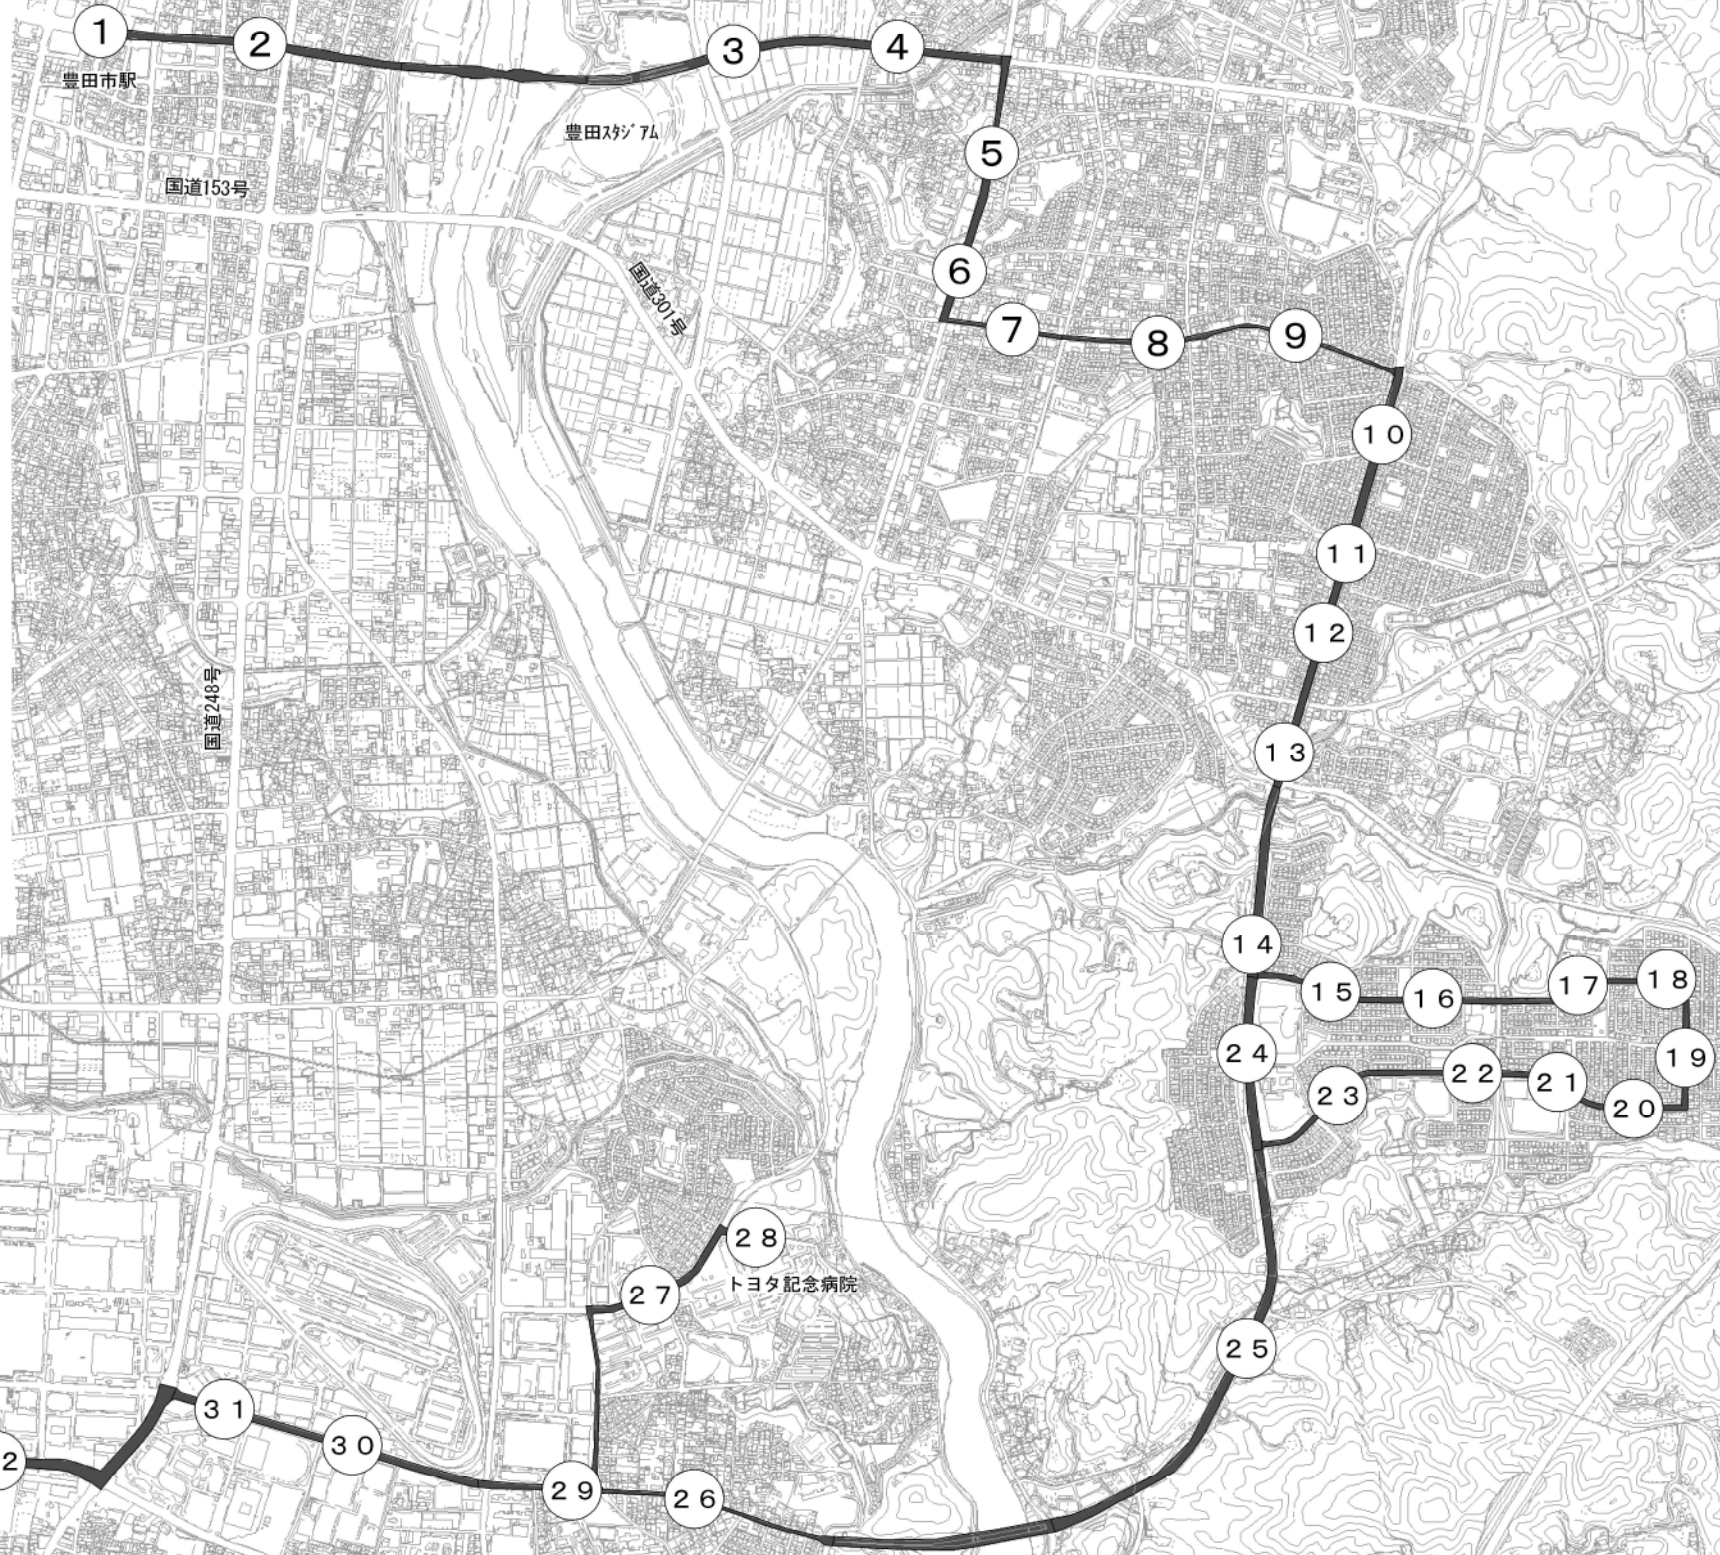

縮尺 1 : 20000

路線概要図

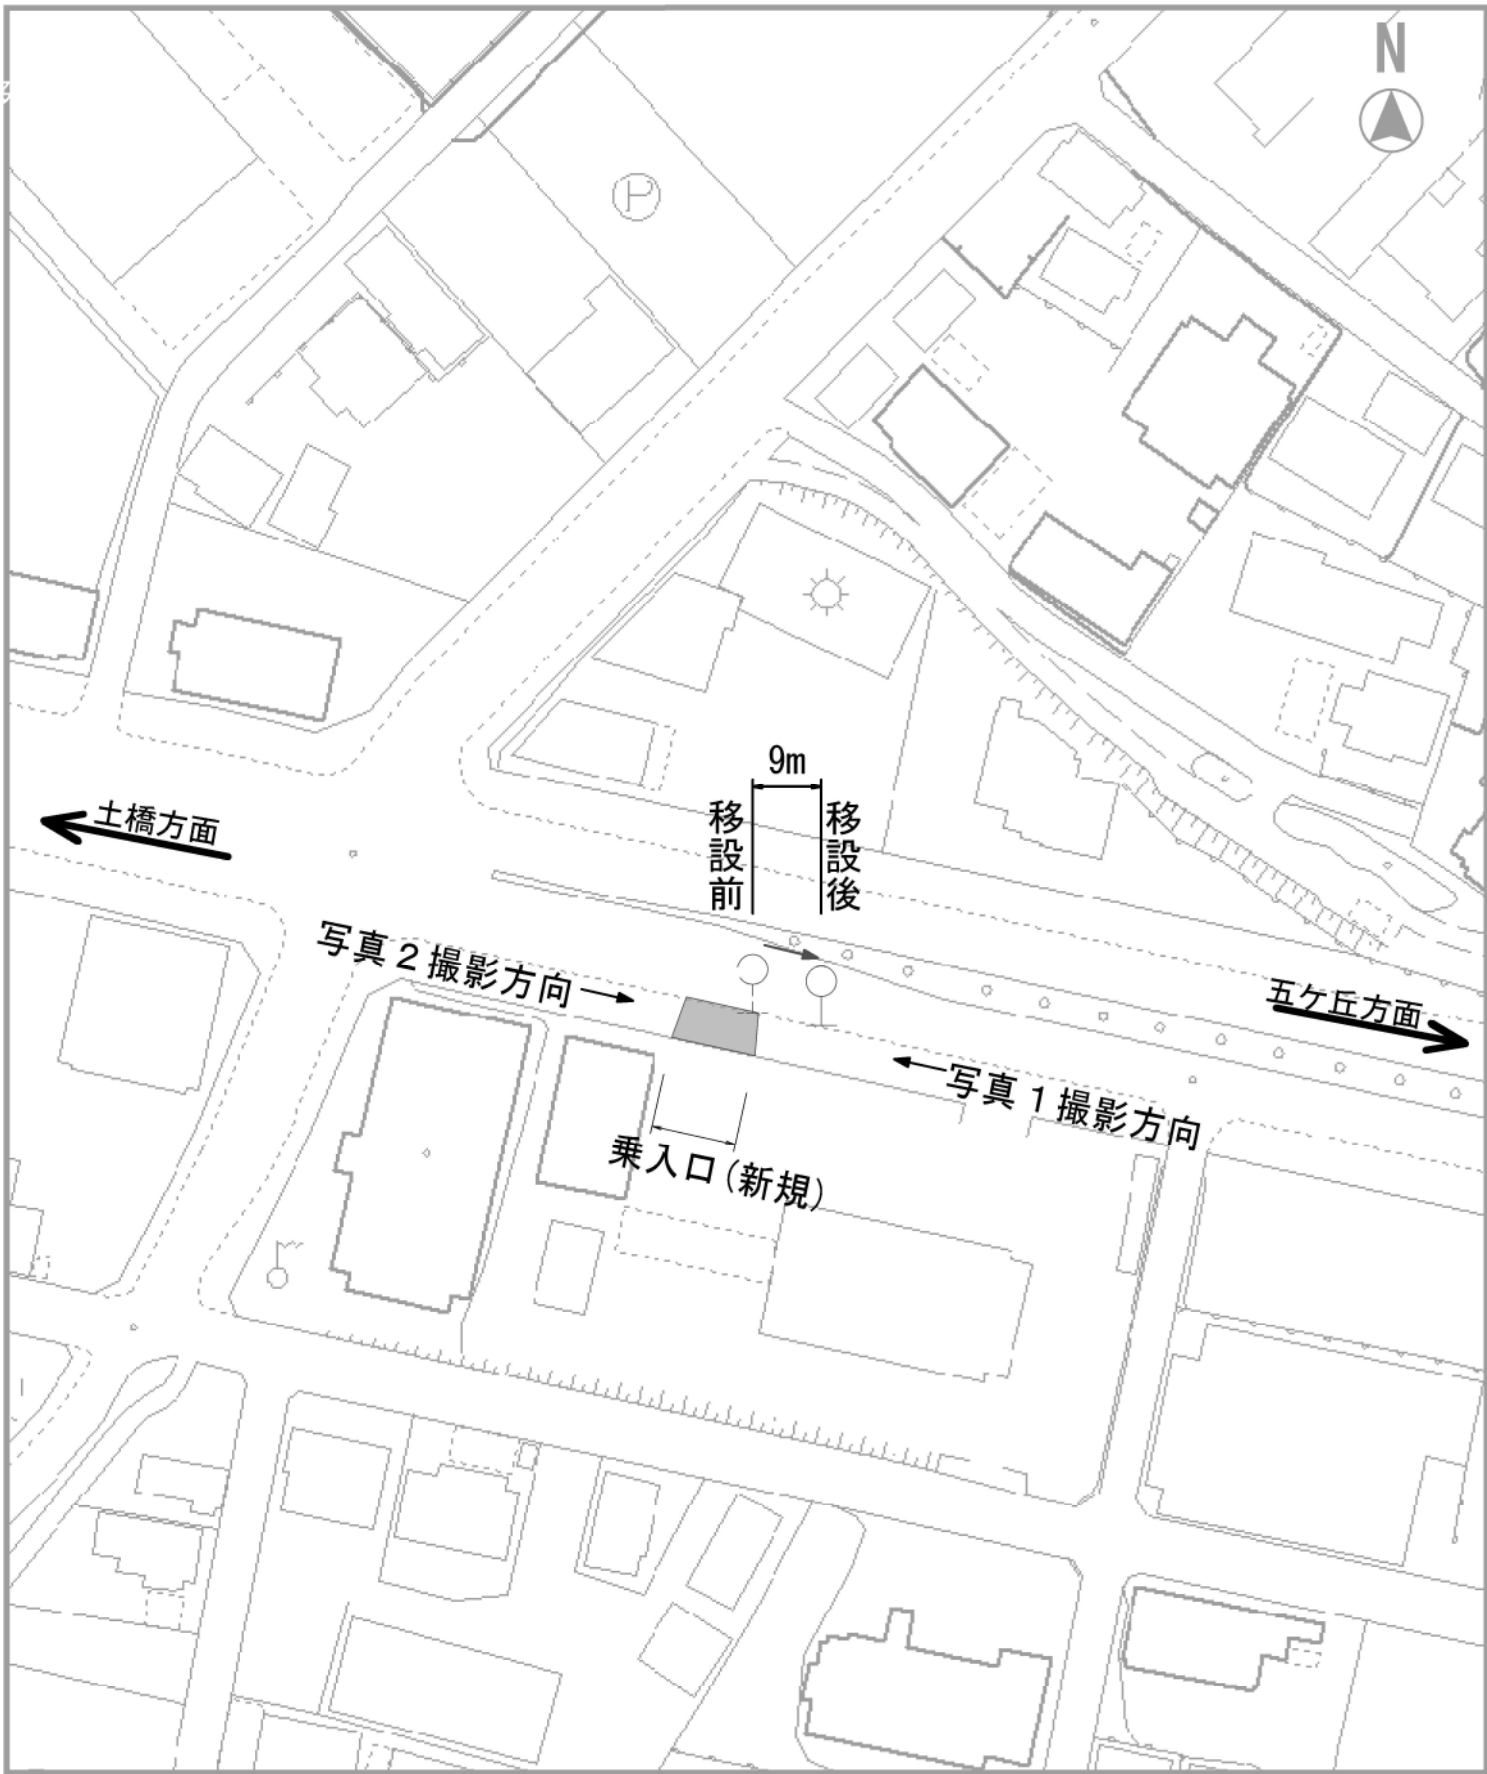


図1 寿町バス停移設の平面図



写真1 状況写真（寿町バス停・下り）



写真2 状況写真（寿町バス停・下り）