計 画 図 S=1:2500

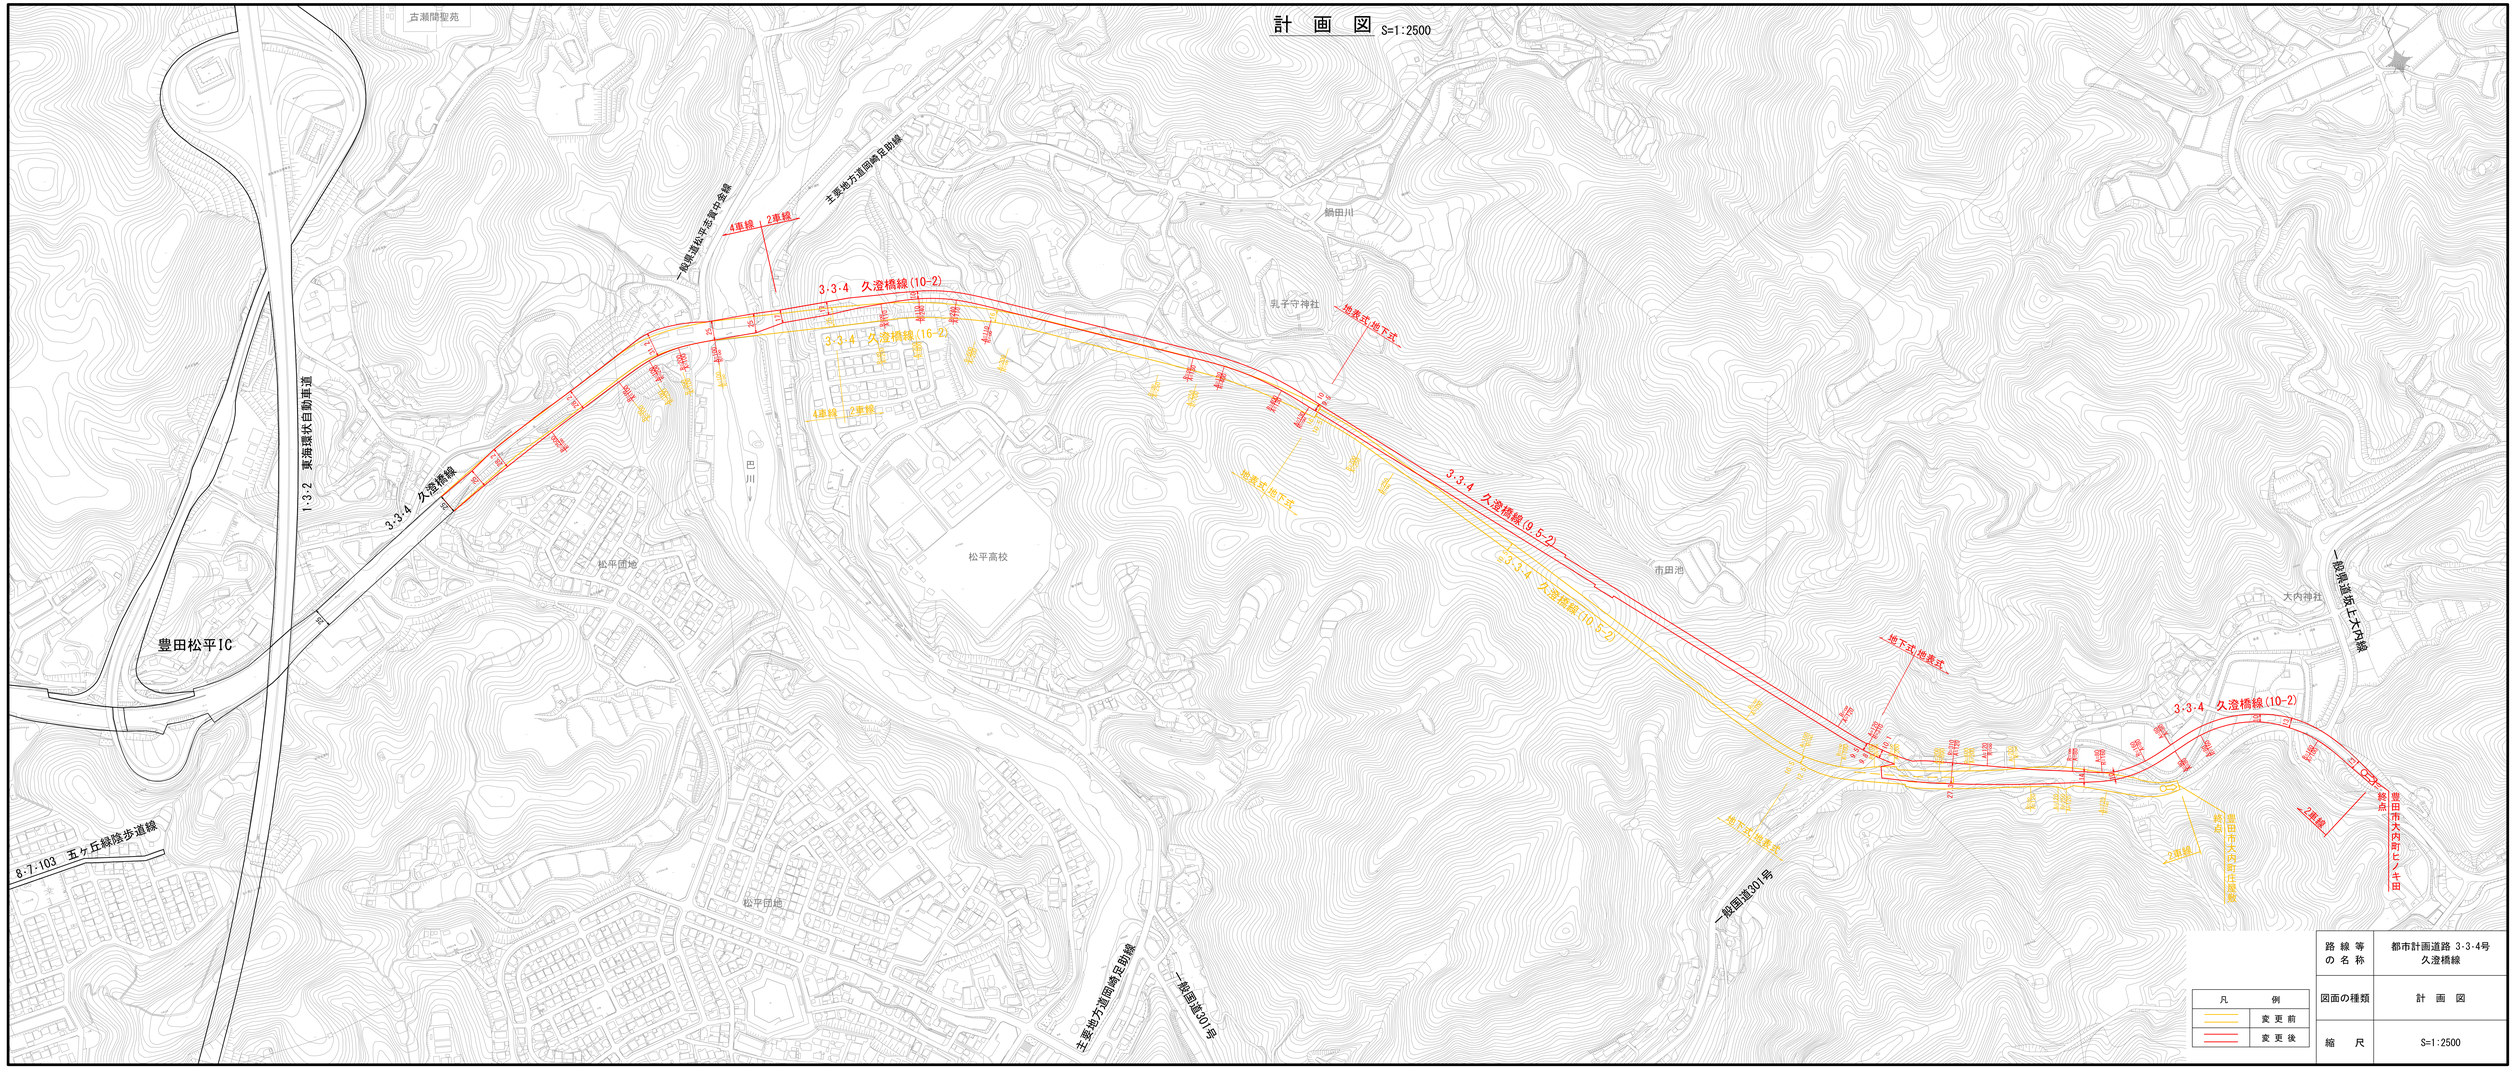

凡 例	
	変更前
	変更後

路線等の名称	都市計画道路 3・3・4号 久澄橋線
図面の種類	計 画 図
縮 尺	S=1:2500