

豊田都市計画

縦覧用

西広瀬工業団地東部地区計画


計画図(案) 1/2,000

ア~イ点間は、字界とする。
 イ~ウ点間は、筆界とする。
 ウ~エ点間は、字界とする。
 エ~オ点間は、筆界とする。
 オ~カ点間は、筆界とする。
 カ~キ点間は、筆界とする。
 キ~ク点間は、字界とする。
 ク~ケ点間は、筆界とする。
 ケ~コ点間は、筆界の延長とする。
 コ~サ点間は、筆界とする。
 サ~シ点間は、字界とする。
 シ~ス点間は、筆界とする。
 ス~セ点間は、字界とする。
 セ~ソ点間は、筆界とする。
 ソ~タ点間は、道路端とする。
 タ~チ点間は、筆界とする。
 チ~ツ点間は、道路端とする。
 ツ~テ点間は、筆界とする。
 テ~ト点間は、道路端とする。
 ト~ア点間は、筆界とする。

凡例	
記号	名称
	道路、河川等地形地物の中心を境界とする場合
	字界、町界等の行政界を境界とする場合
	その他の場合
	地区の区分

凡例	
記号	名称
	地区計画区域(地区整備計画区域)
	地区の区分
	地区施設(道路)
	地区施設(緑地)
	地区施設(調整池)

A部拡大図

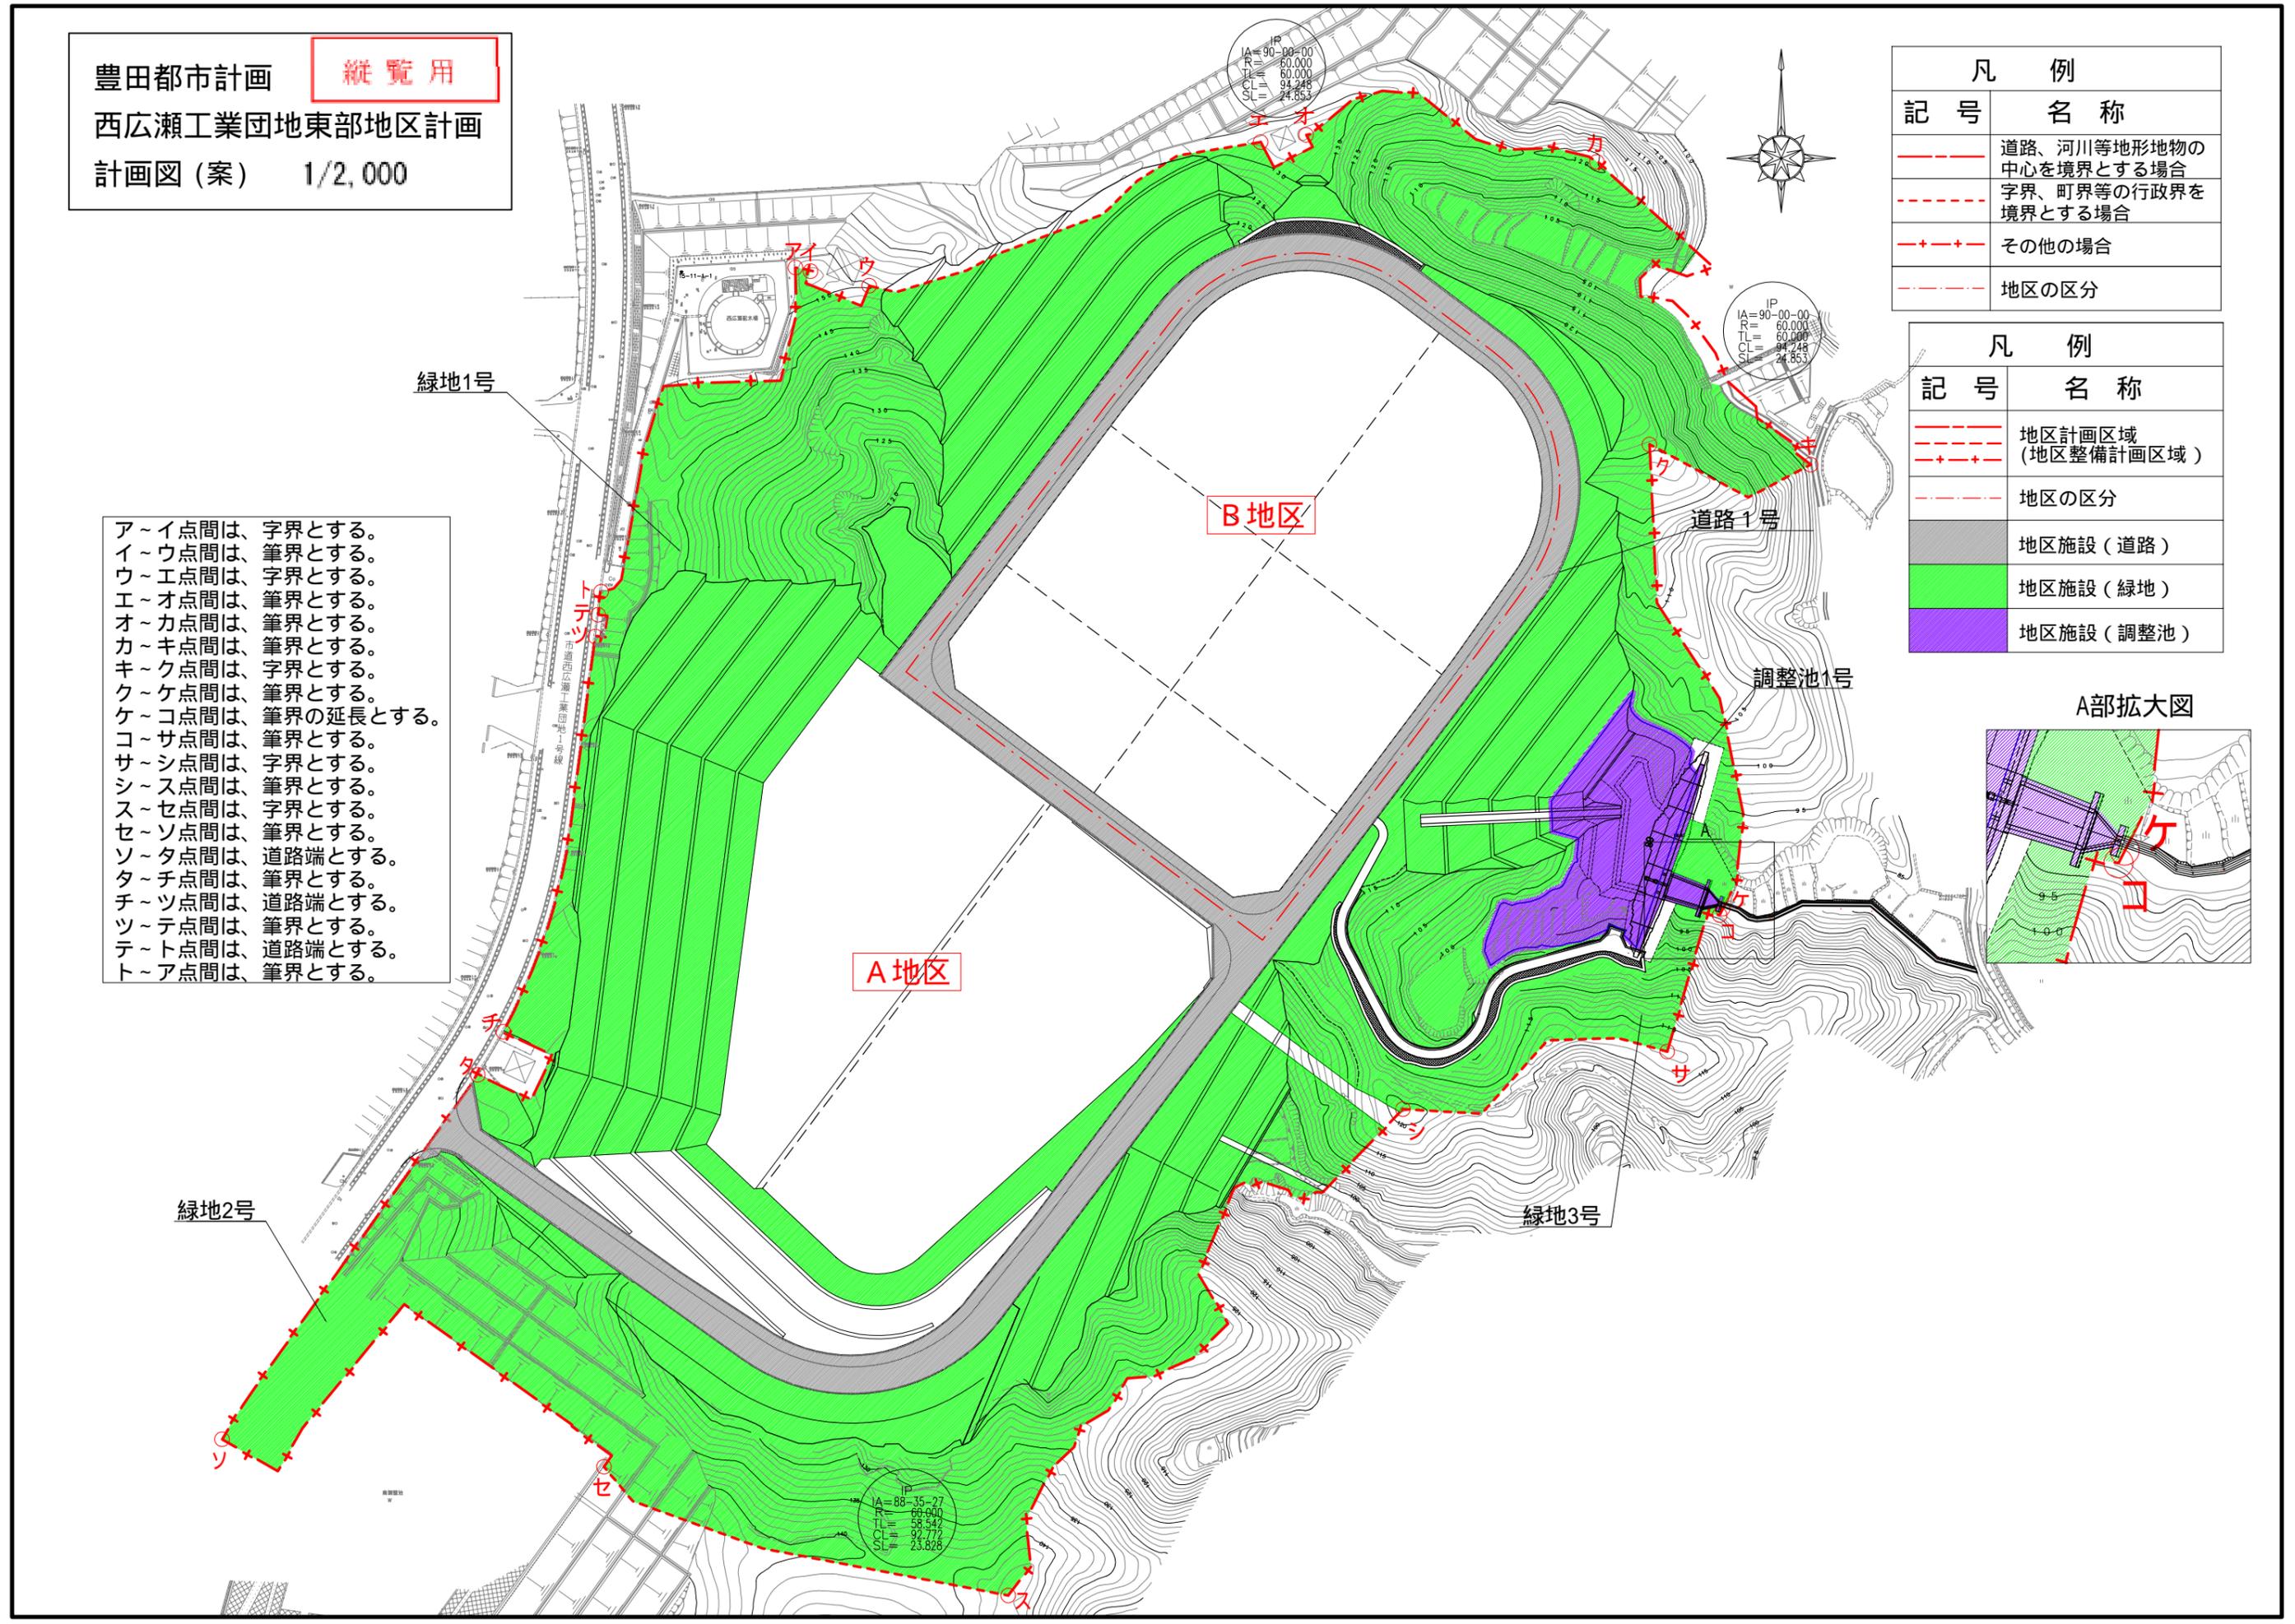

IP
 IA=88-35-27
 R=60.000
 TL=58.542
 CL=92.772
 SL=23.826

IP
 IA=90-00-00
 R=60.000
 TL=60.000
 CL=94.248
 SL=24.853

IP
 IA=90-00-00
 R=60.000
 TL=60.000
 CL=94.248
 SL=24.853