


# 総括図

都市計画区域名:豊田都市計画区域  
市町村名:豊田市  
地区名:三軒小坂地区  
縮尺:1/25,000

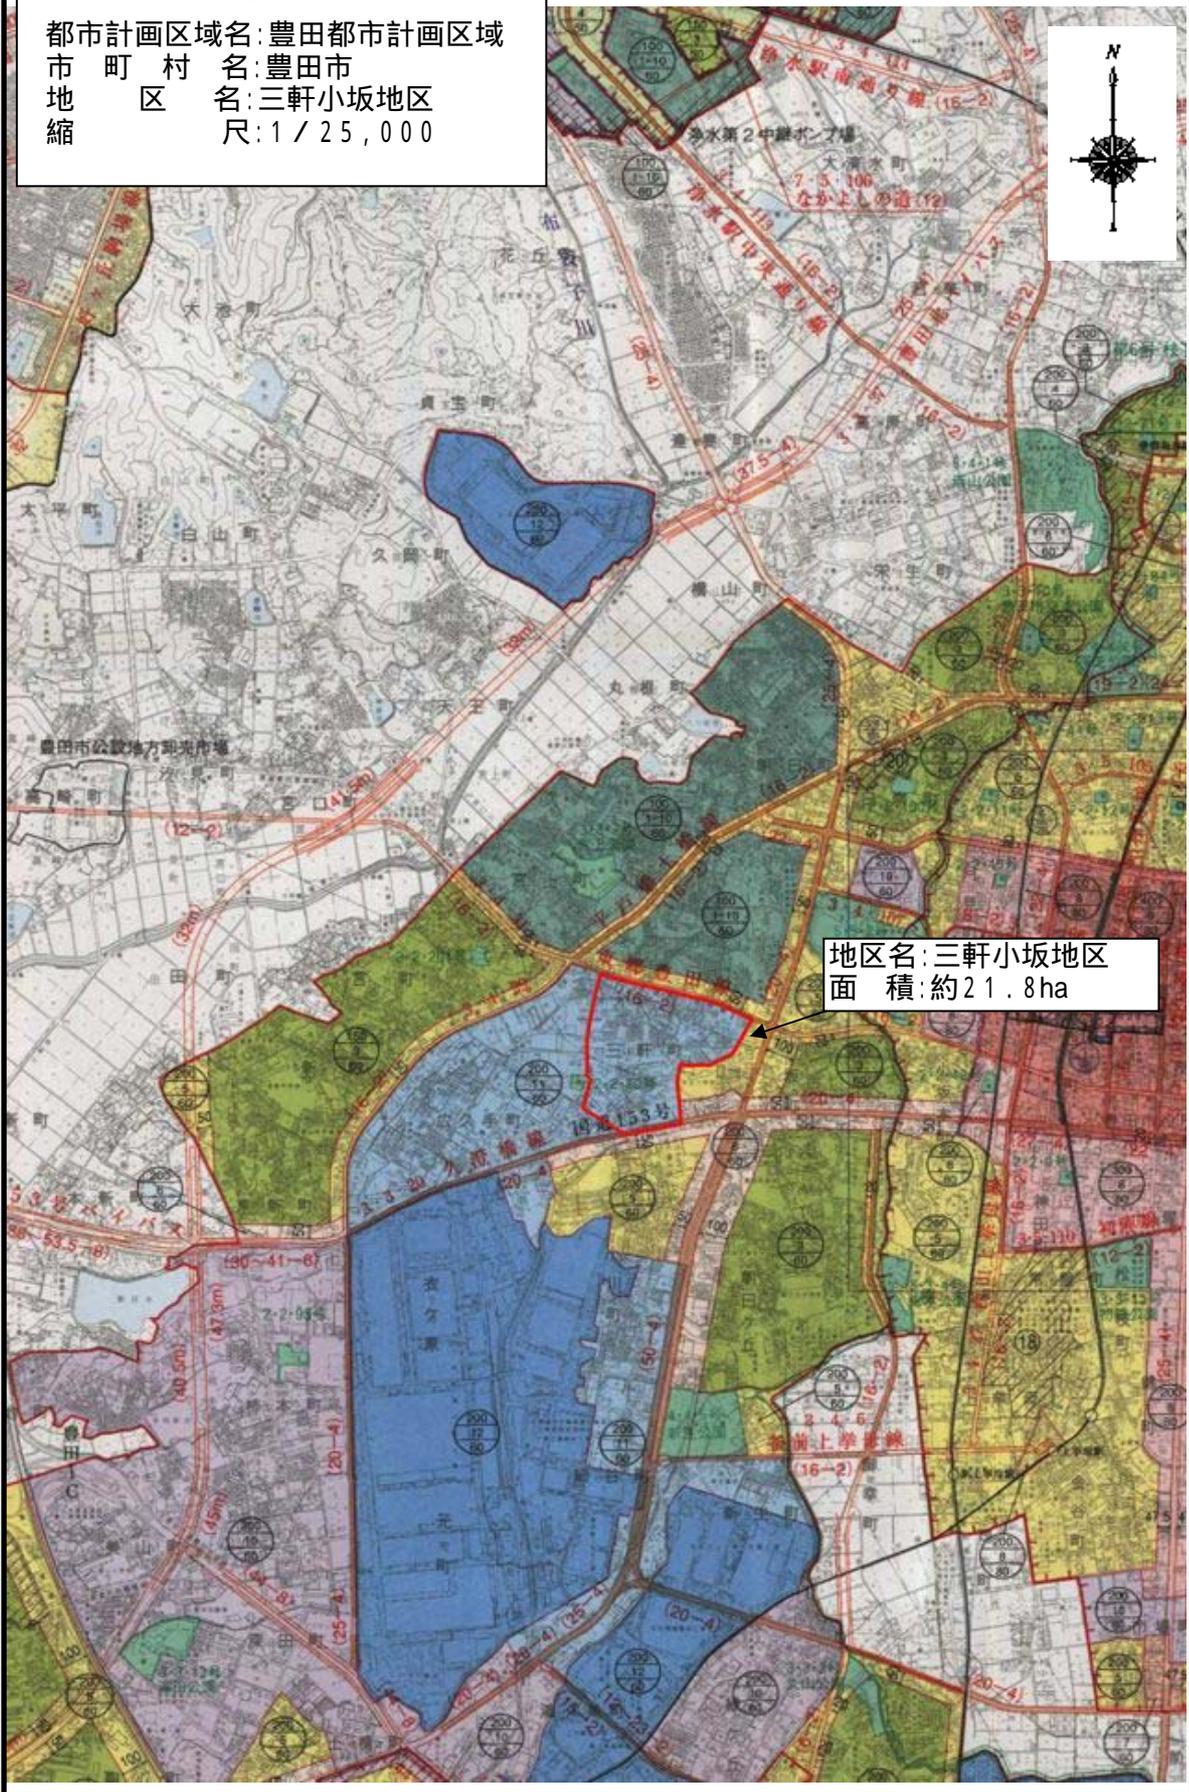

地区名:三軒小坂地区  
面積:約21.8ha