


總 括 図
豊田都市計画区域
鵜ヶ瀬地区計画
縮尺 1 / 25 , 000

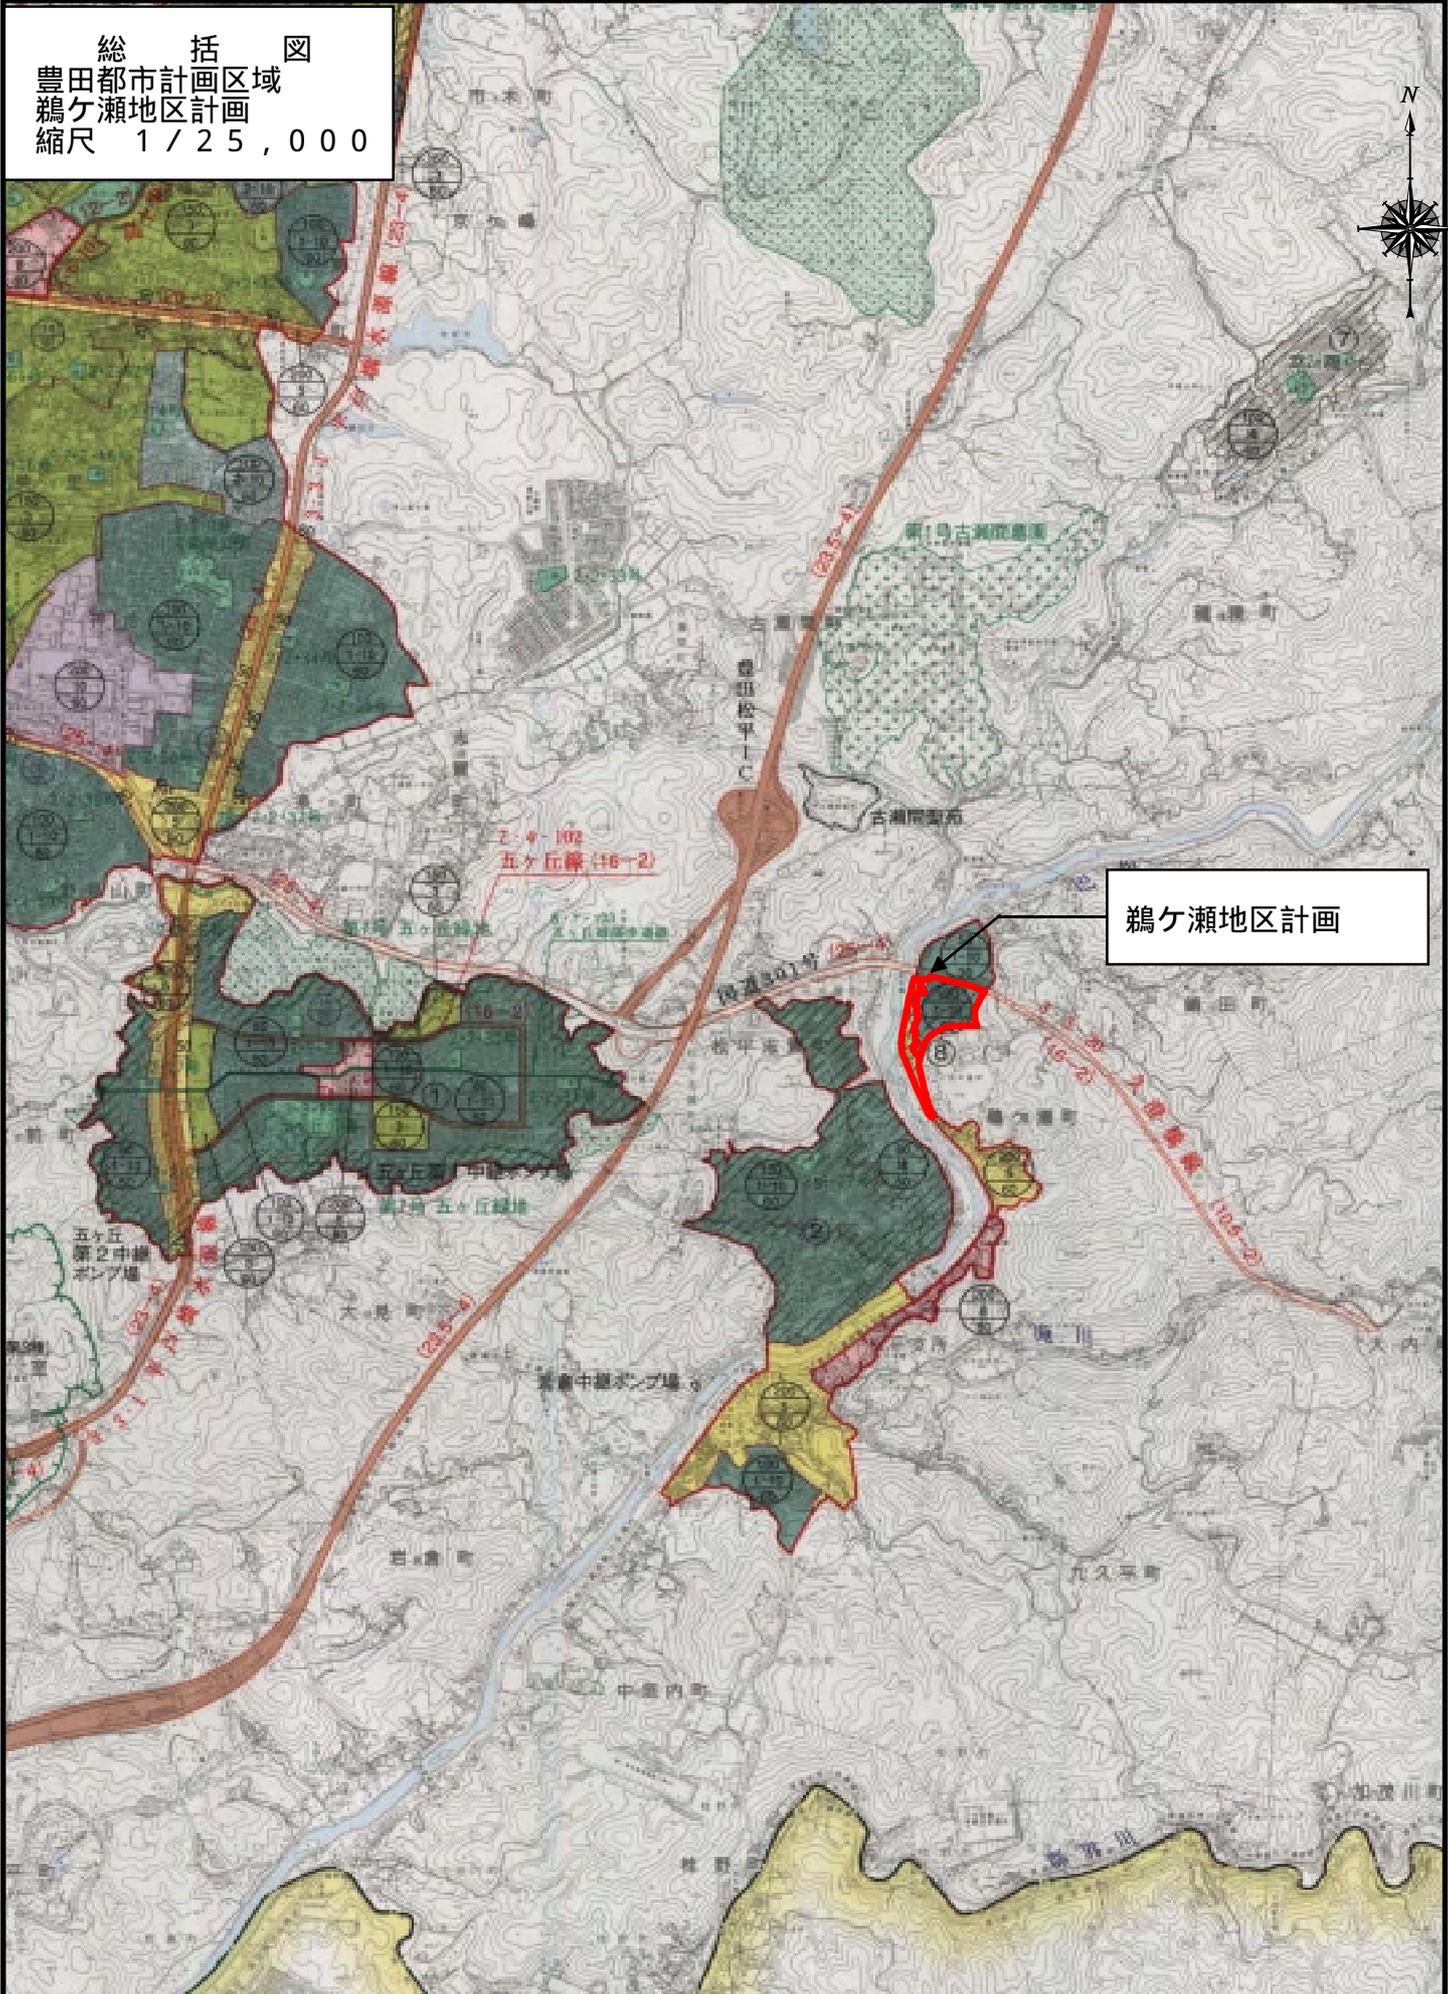

鵜ヶ瀬地区計画

0 200 400 600 800 1000(m)

1:25000