


計画図

縮尺 1/2,500
 都市計画区域名 豊田都市計画区域
 市町村名 豊田市
 地区番号 1-5
 地区名 鶺ヶ瀬町地区

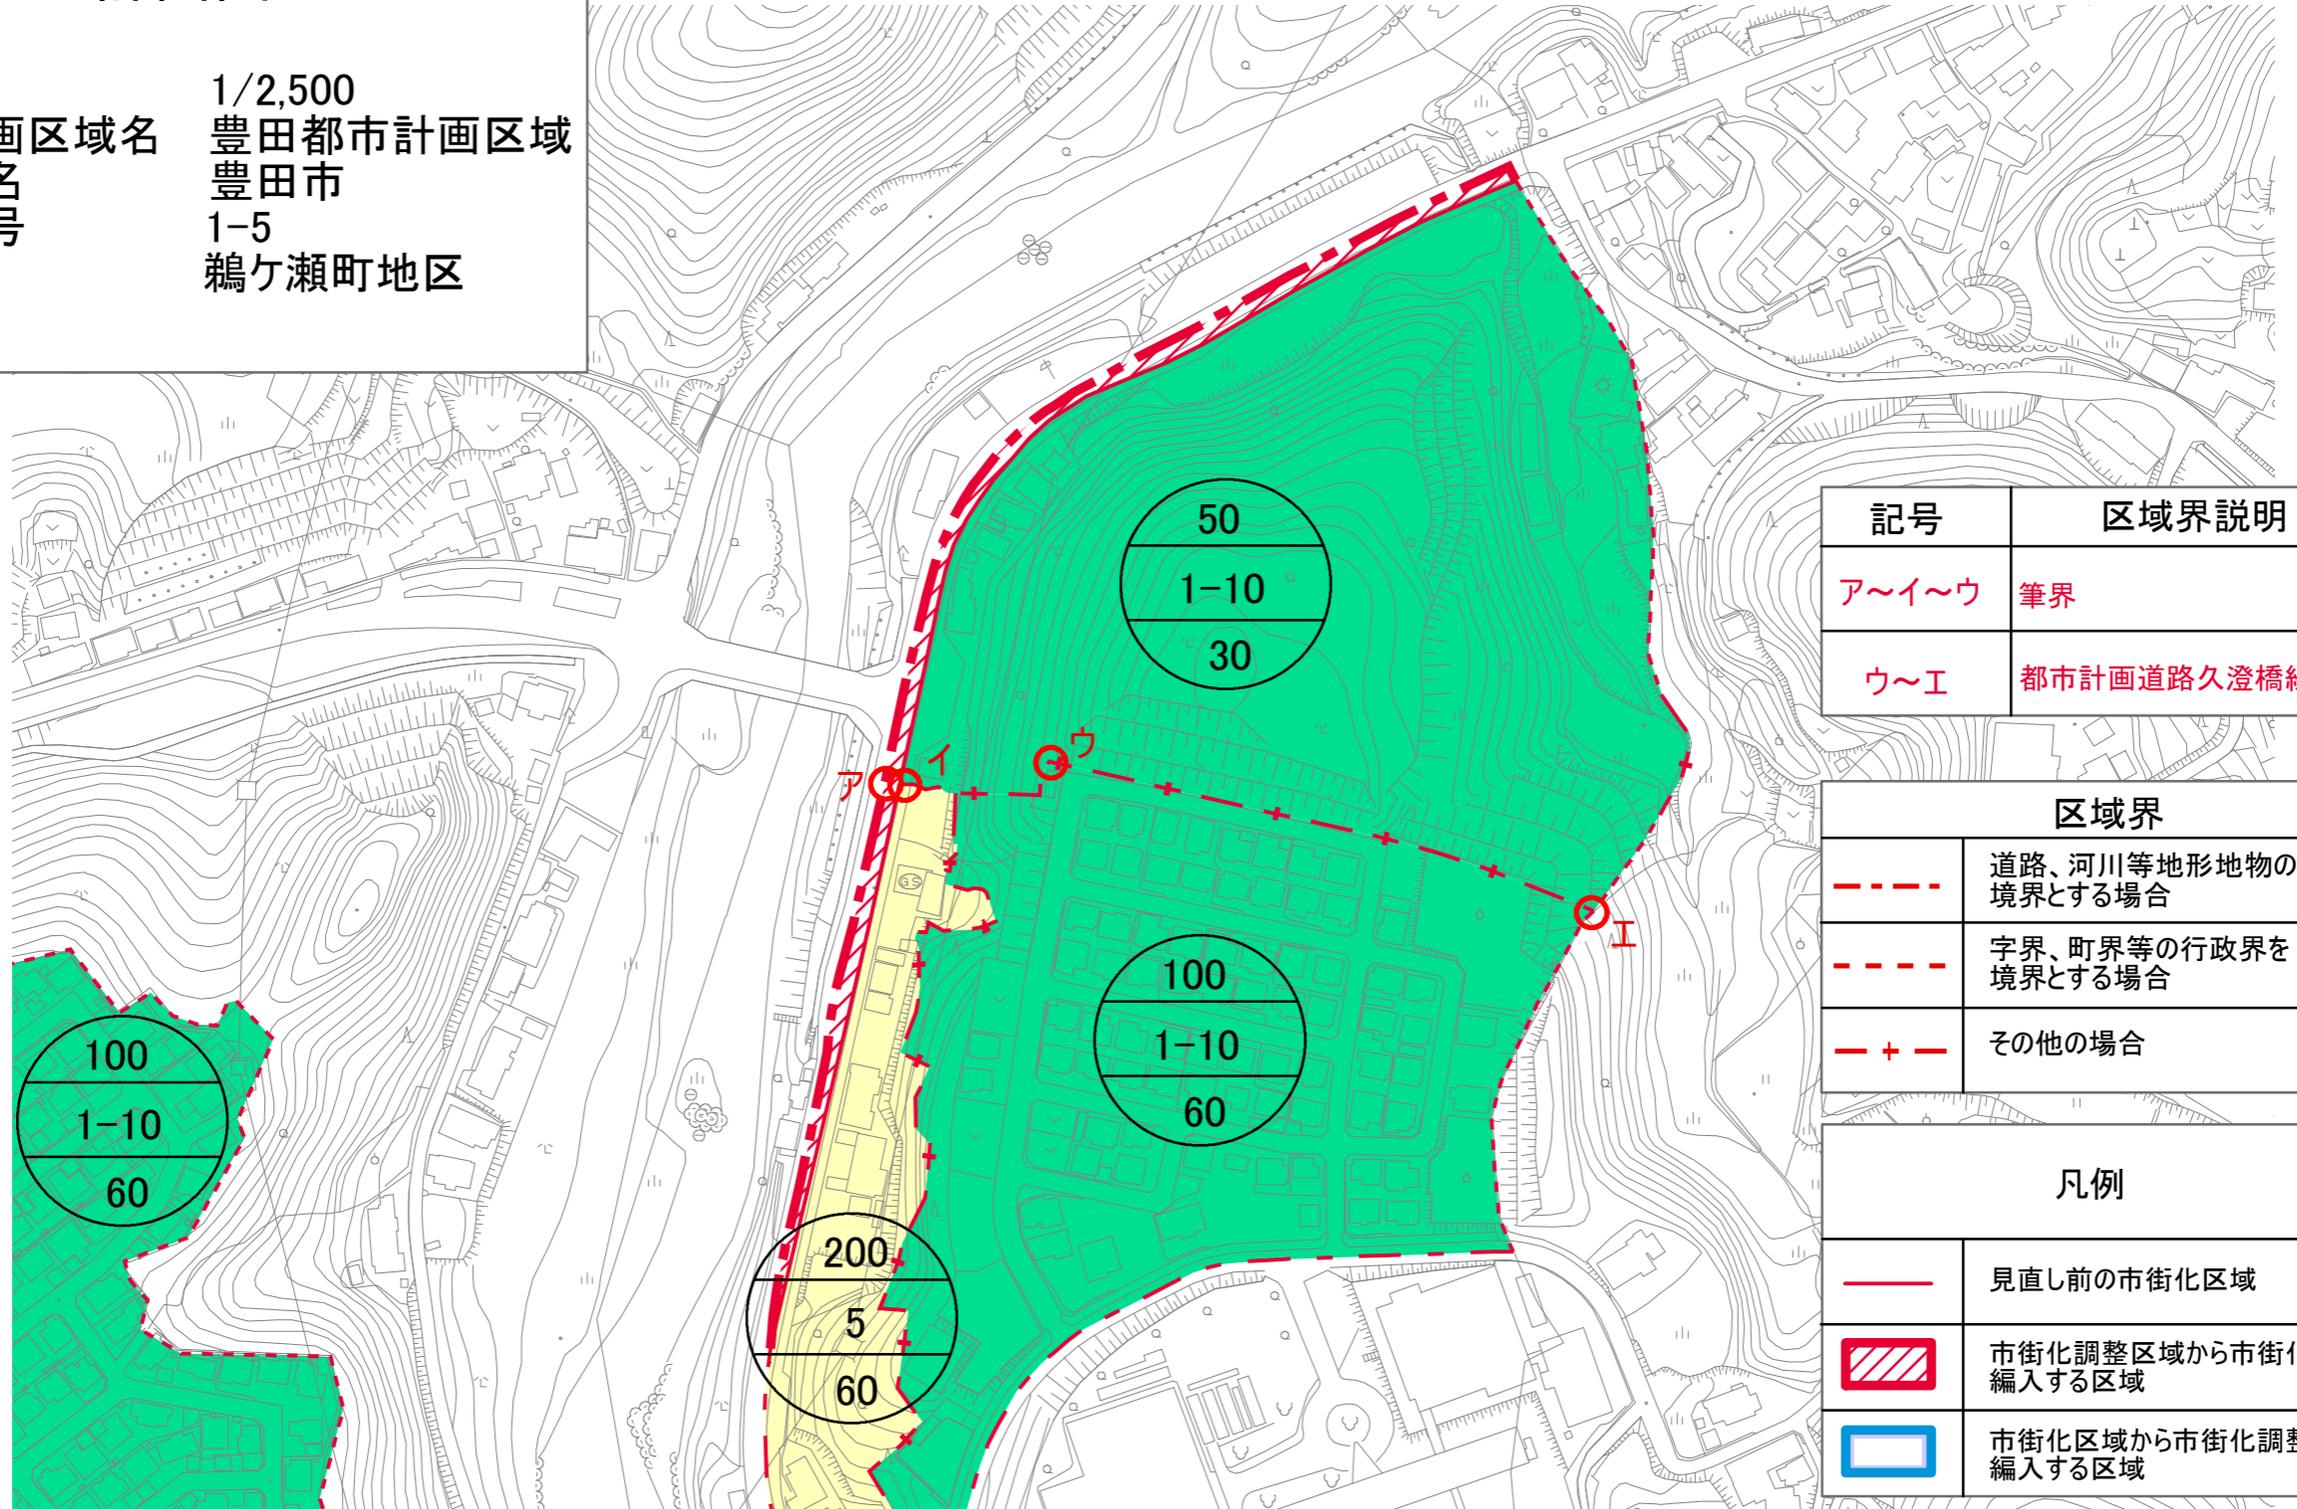

記号	区域界説明
ア～イ～ウ	筆界
ウ～エ	都市計画道路久澄橋線南端

区域界	
-----	道路、河川等地形地物の中心を境界とする場合
- - - - -	字界、町界等の行政界を境界とする場合
- + - - -	その他の場合

凡例	
———	見直し前の市街化区域
	市街化調整区域から市街化区域へ編入する区域
	市街化区域から市街化調整区域へ編入する区域

1:2,500