


計画図

縮尺
都市計画区域名
市町村名
地区名

1/2,500
豊田都市計画区域
豊田市
平戸橋地区

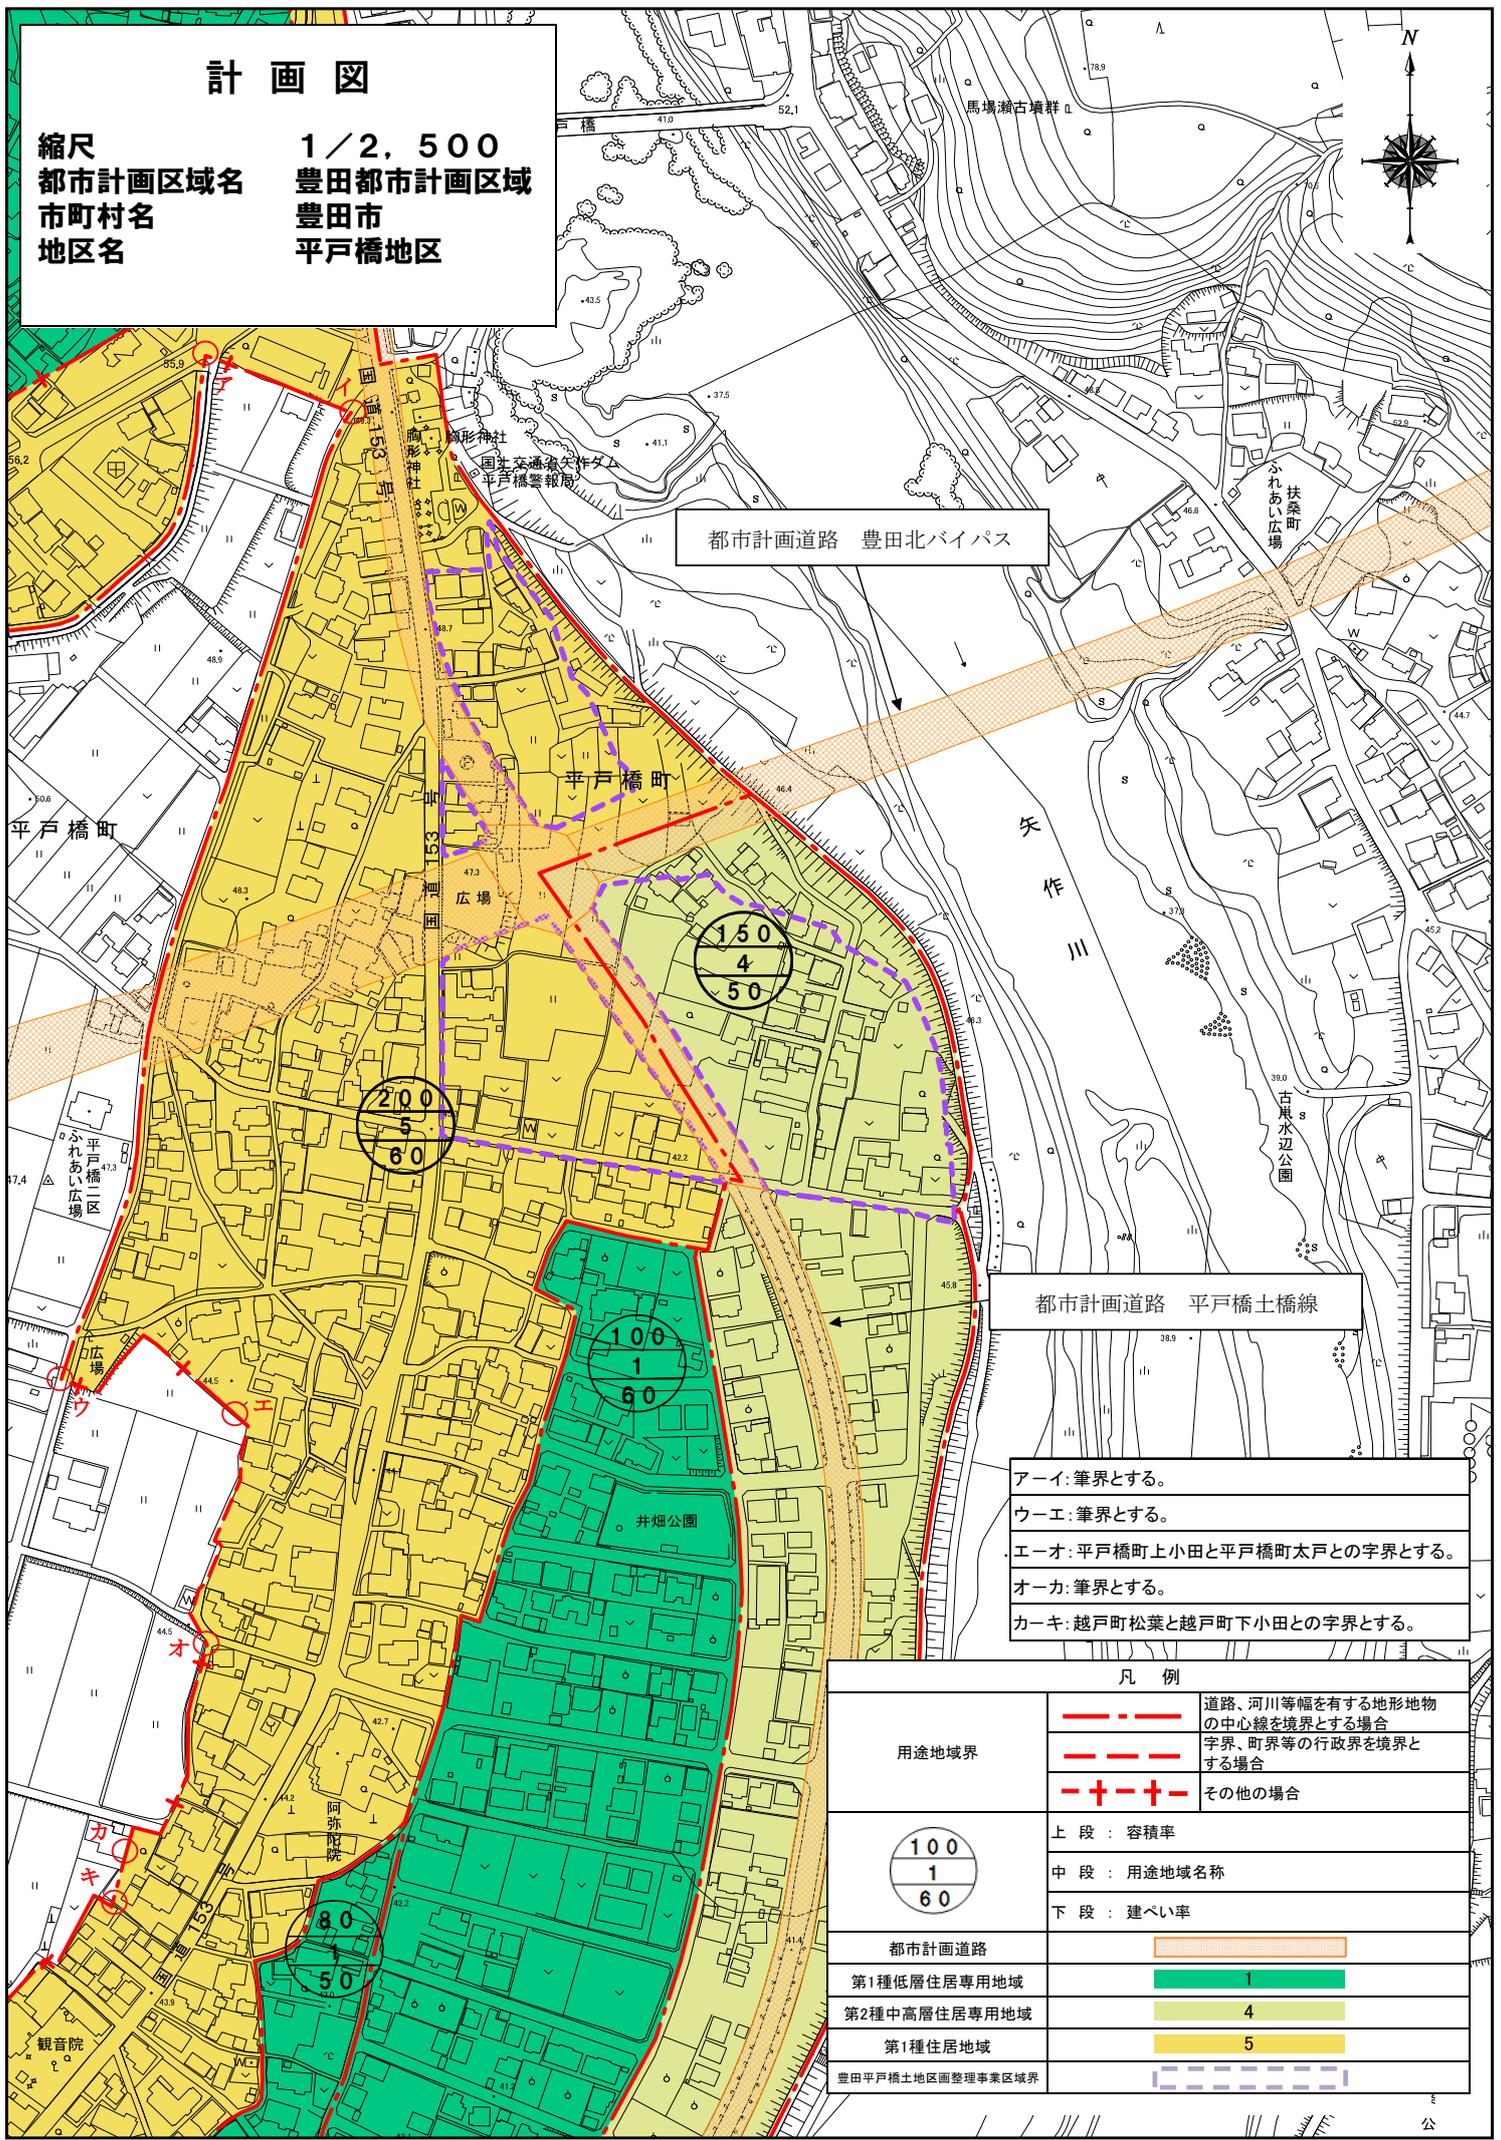

都市計画道路 豊田北バイパス

都市計画道路 平戸橋土橋線

- アイ: 筆界とする。
- ウエ: 筆界とする。
- エーオ: 平戸橋町上小田と平戸橋町太戸との字界とする。
- オーカ: 筆界とする。
- カーキ: 越戸町松葉と越戸町下小田との字界とする。

凡例		
用途地域界	--- (dashed line)	道路、河川等幅を有する地形地物の中心線を境界とする場合
	- - - (long dashed line)	字界、町界等の行政区界を境界とする場合
	- + - + - (dash-dot line)	その他の場合
<div style="border: 1px solid black; border-radius: 50%; width: 30px; height: 30px; display: flex; flex-direction: column; align-items: center; justify-content: center;"> 100 1 60 </div>	上段: 容積率	
	中段: 用途地域名称	
	下段: 建ぺい率	
都市計画道路		
第1種低層住居専用地域		1
第2種中高層住居専用地域		4
第1種住居地域		5
豊田平戸橋土地区画整理事業区域界		