
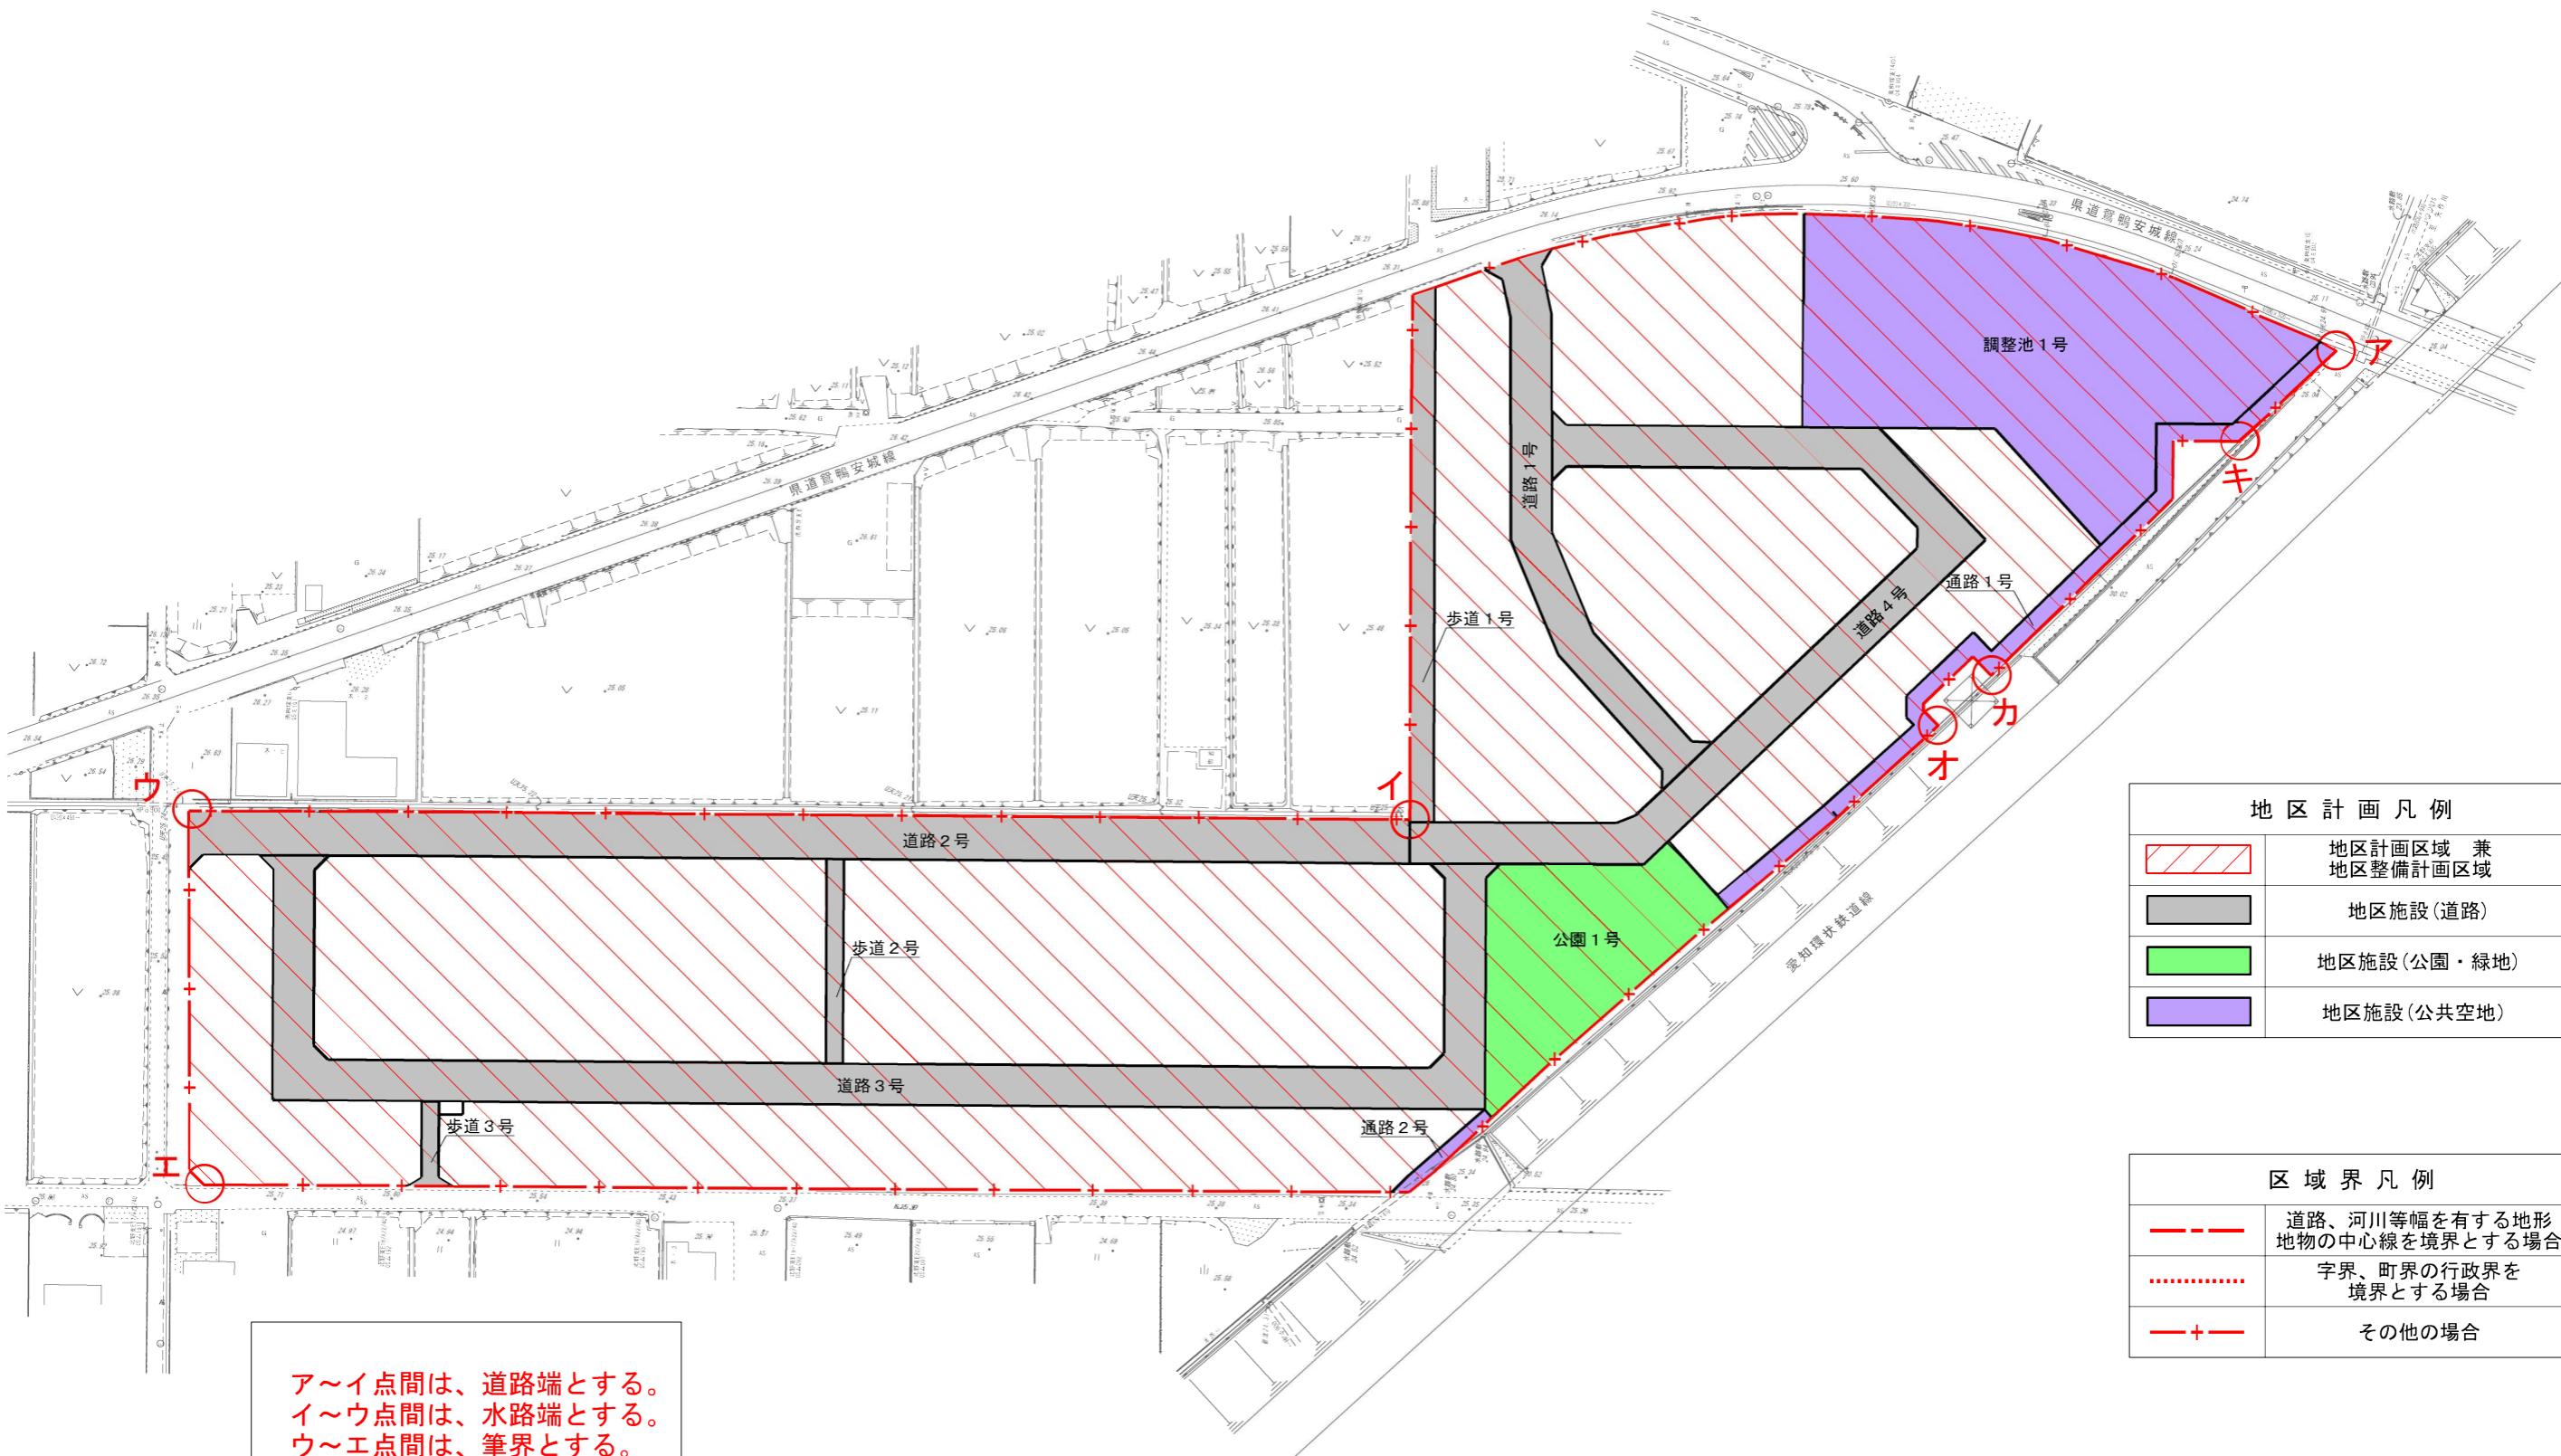


豊田都市計画 構築東町東郷前地区計画
計画図 1/1,000

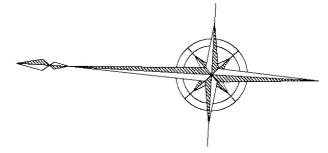

1 : 1, 000

0 20 40 60 80 100 120 140 160 (m)