


豊田都市計画 中町地区計画 計画図
1/2,500



アイ点間は、土地区画整理事業区域（中町蔵前11-2、同10-1、同9、水、同6-3、道、同1-4及び中町中郷144-8）と、中町蔵前7-2、同6-1、同2、同1-2及び中町中郷144-2との筆界とする。
ウエ点間は、竹元町南嶋と、竹元町上の山下との筆界とする。
オカ点間は、土地区画整理事業区域（道）と、竹元町南嶋65の筆界とする。
キーク点間は、都市計画道路豊田今本線から35mとする。
その他の境界は、道路、河川等幅を有する地形地物の中心とする。

凡	例
	地区計画区域
同上	地区整備計画区域
	住宅地区
	沿道地区

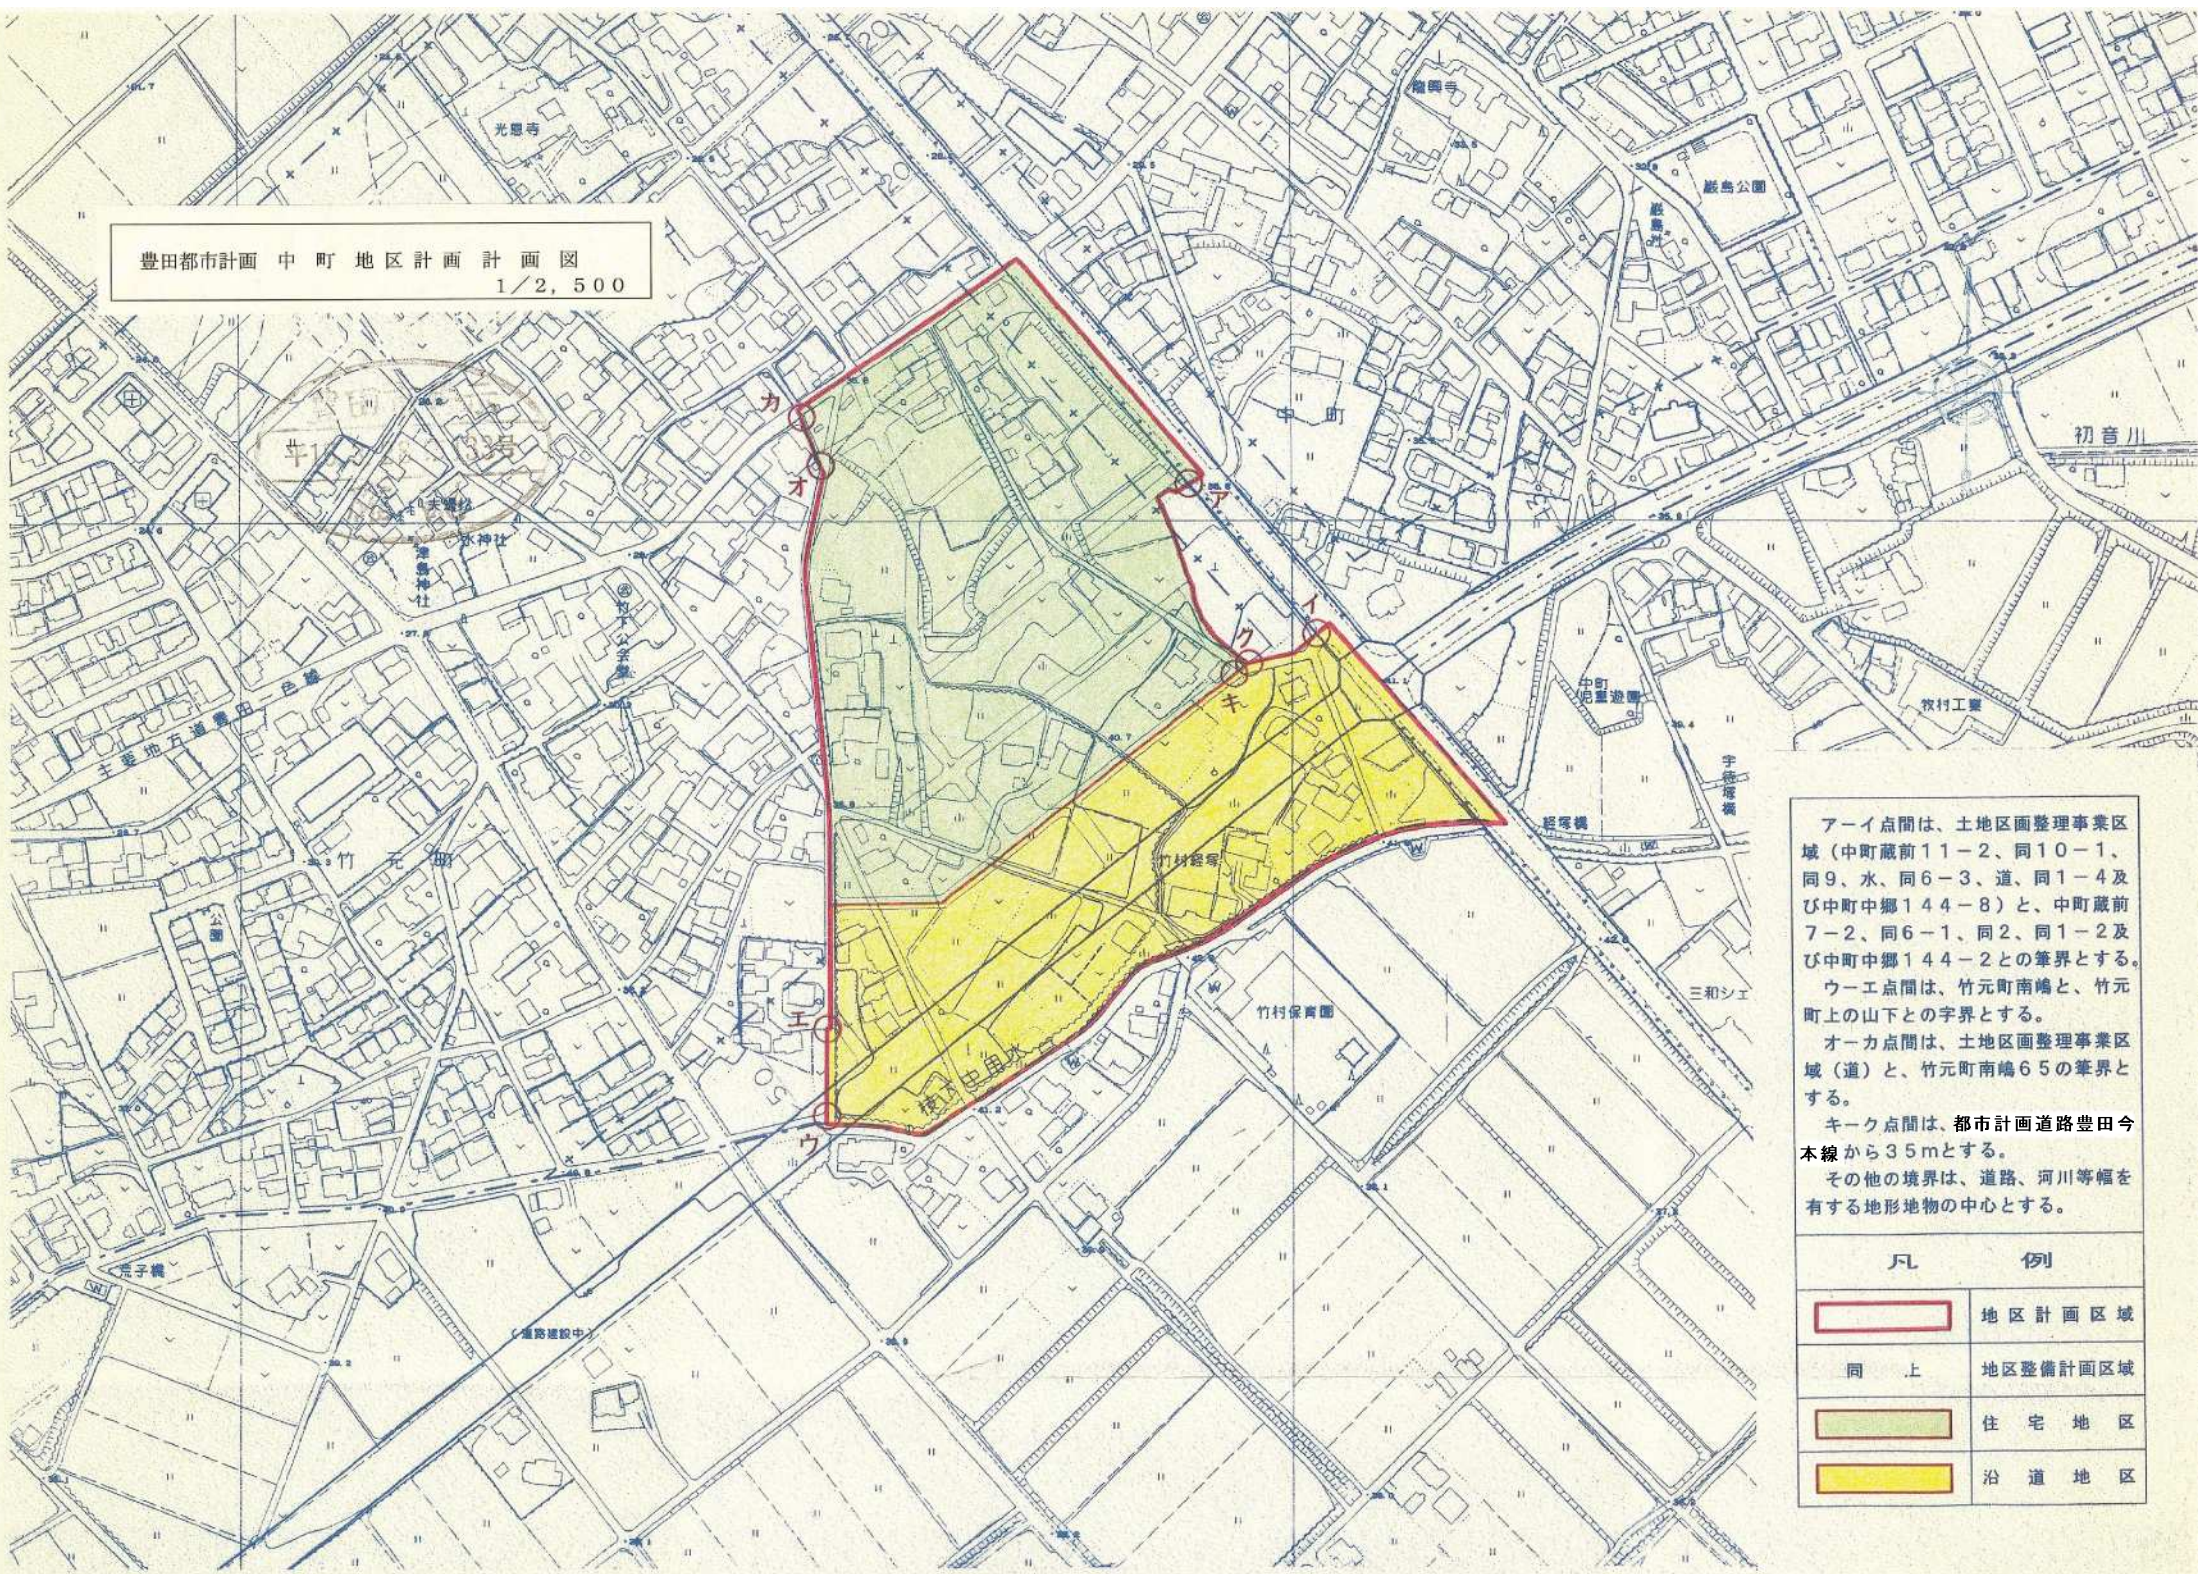