

豊田都市計画
西広瀬工業団地東部地区計画
計画図 1/2,000

ア～イ点間は、字界とする。
イ～ウ点間は、筆界とする。
ウ～エ点間は、字界とする。
エ～オ点間は、筆界とする。
オ～カ点間は、筆界とする。
カ～キ点間は、筆界とする。
キ～ク点間は、字界とする。
ク～ケ点間は、筆界とする。
ケ～コ点間は、筆界の延長とする。
コ～サ点間は、筆界とする。
サ～シ点間は、字界とする。
シ～ス点間は、筆界とする。
ス～セ点間は、字界とする。
セ～ソ点間は、筆界とする。
ソ～タ点間は、道路端とする。
タ～チ点間は、筆界とする。
チ～ツ点間は、道路端とする。
ツ～テ点間は、筆界とする。
テ～ト点間は、道路端とする。
ト～ア点間は、筆界とする。

緑地1号

緑地2号

緑地3号


A地区

B地区

道路1号

調整池1号

A部拡大図

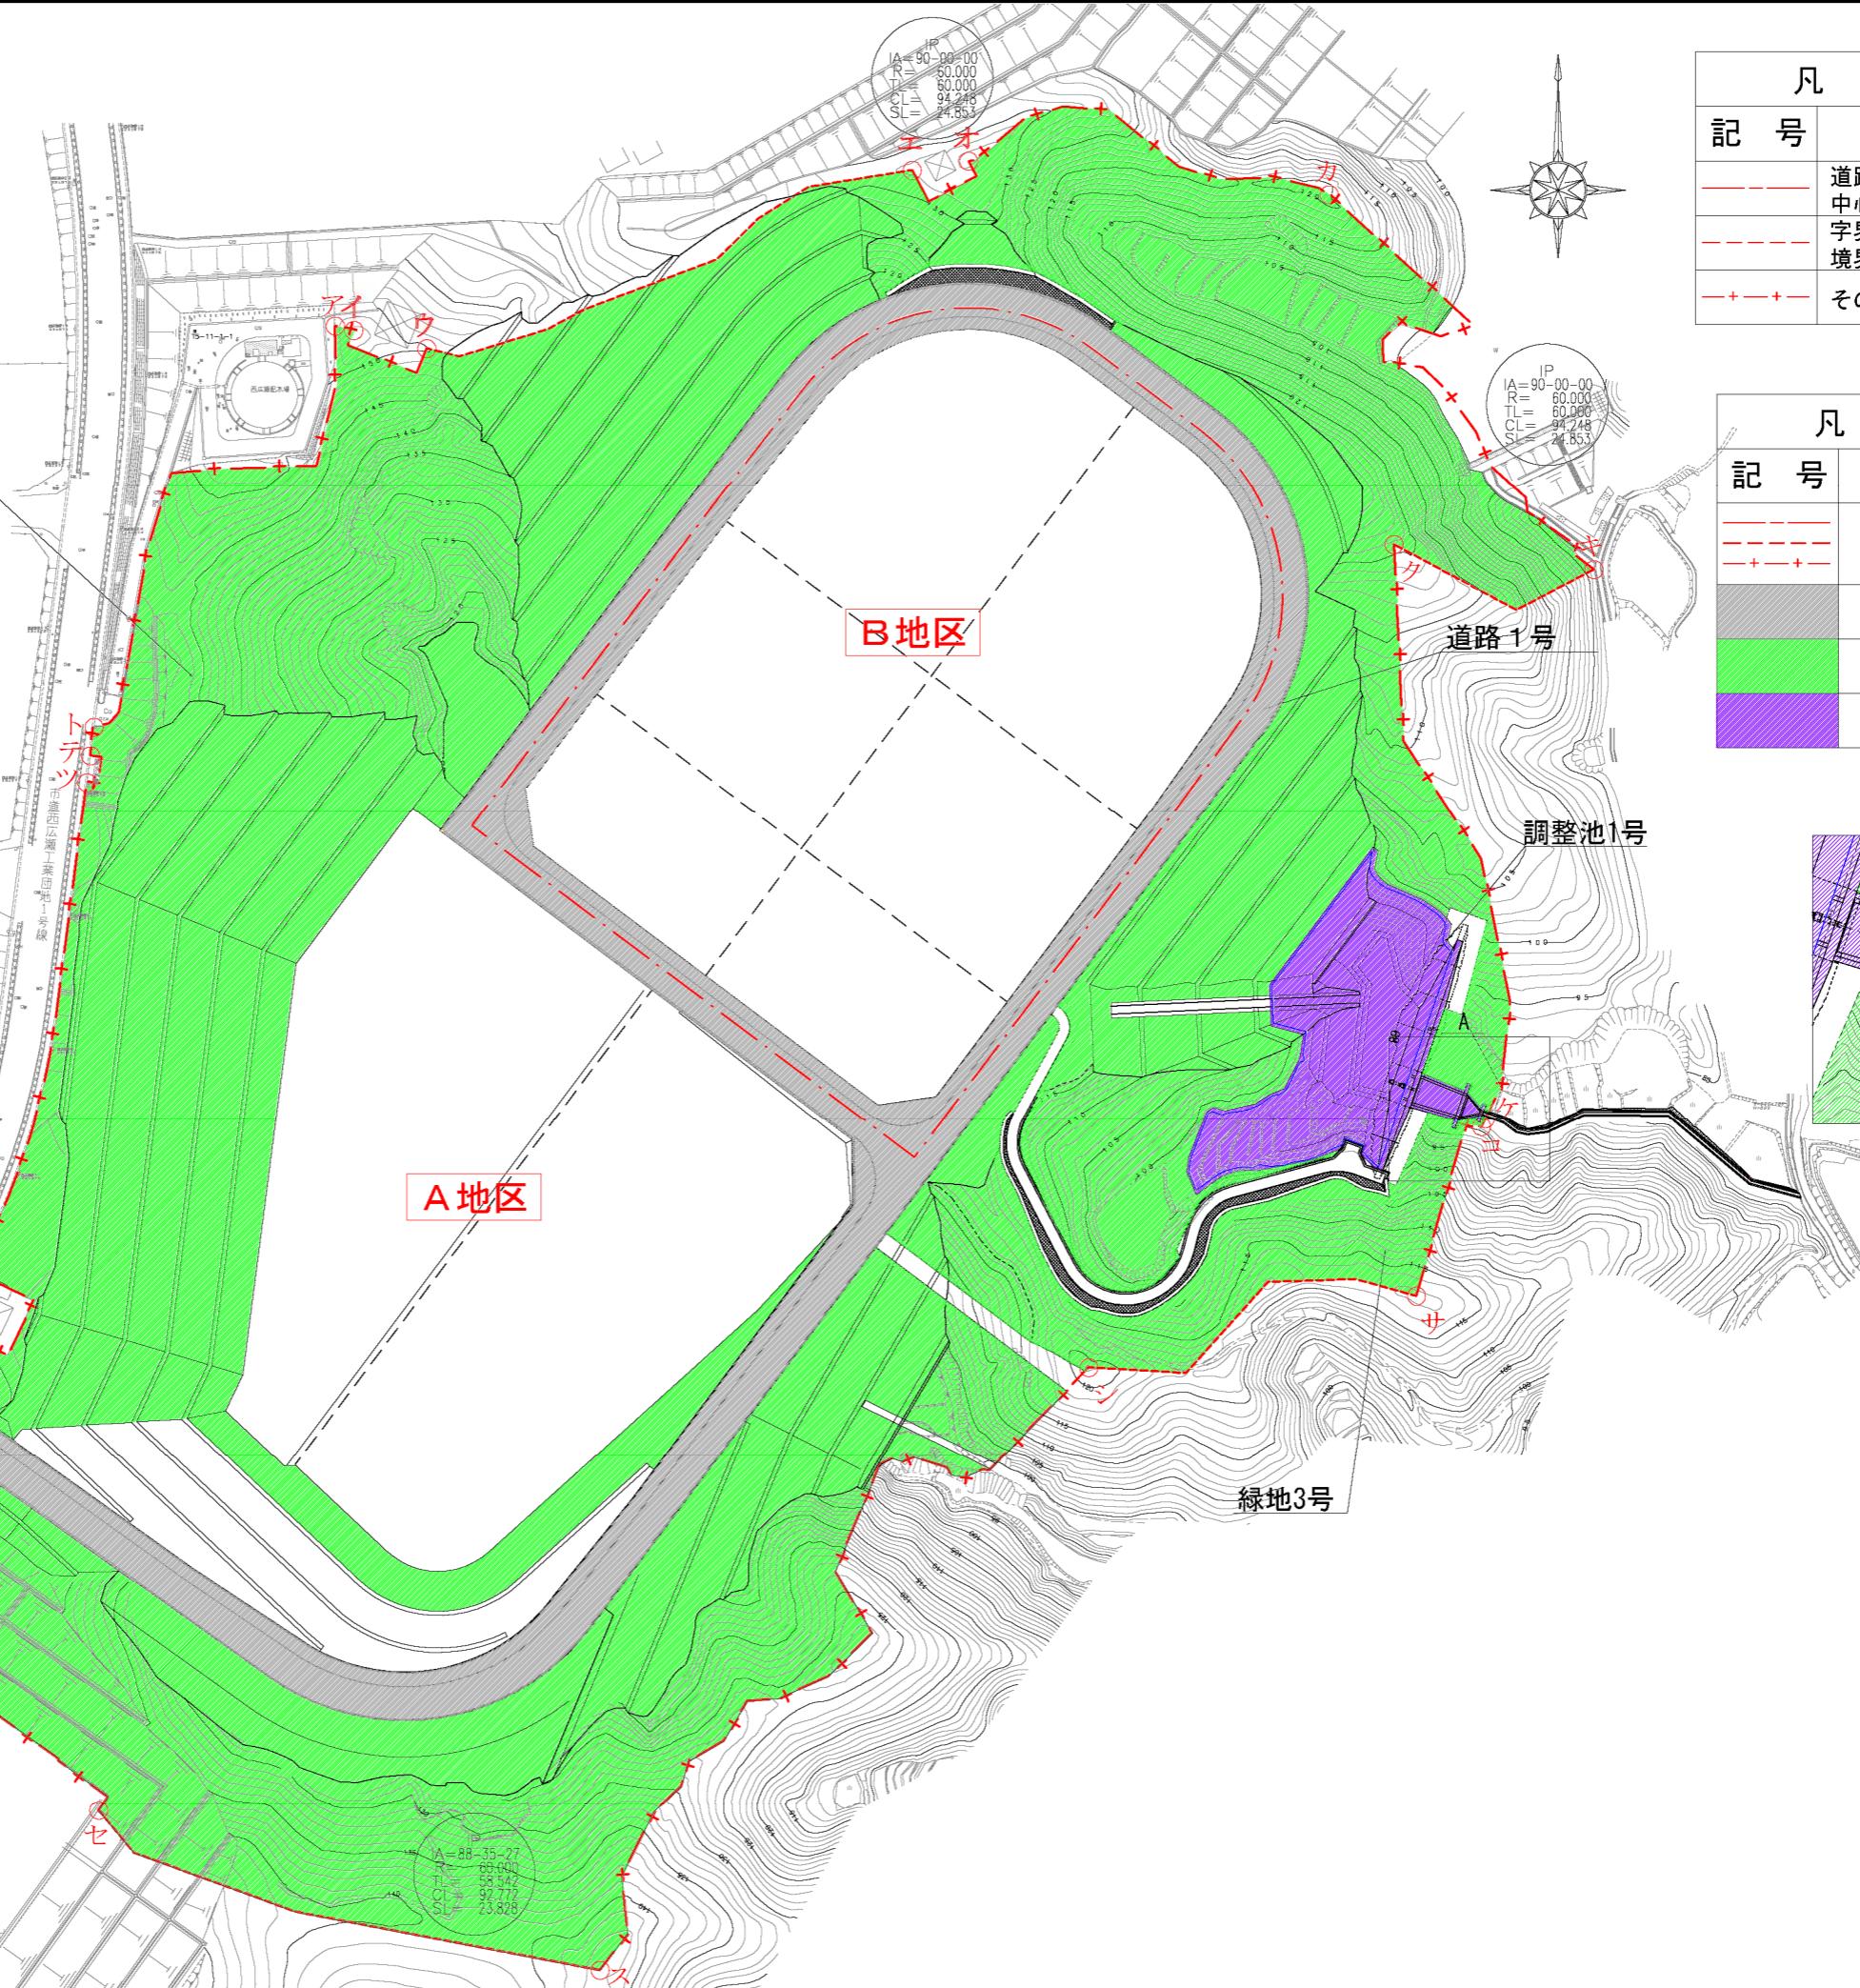

凡 例	
記 号	名 称
-----	道路、河川等地物の中心を境界とする場合
- - - -	字界、町界等の行政界を境界とする場合
- + - + -	その他の場合

凡 例	
記 号	名 称
-----	地区計画区域(地区整備計画区域)
- - - -	地区施設(道路)
- + - + -	地区施設(緑地)
■ ■ ■	地区施設(調整池)