


# 総括図

縮尺 1/25,000  
 都市計画区域名 豊田都市計画  
 市町村名 豊田市  
 地区名 都心地区

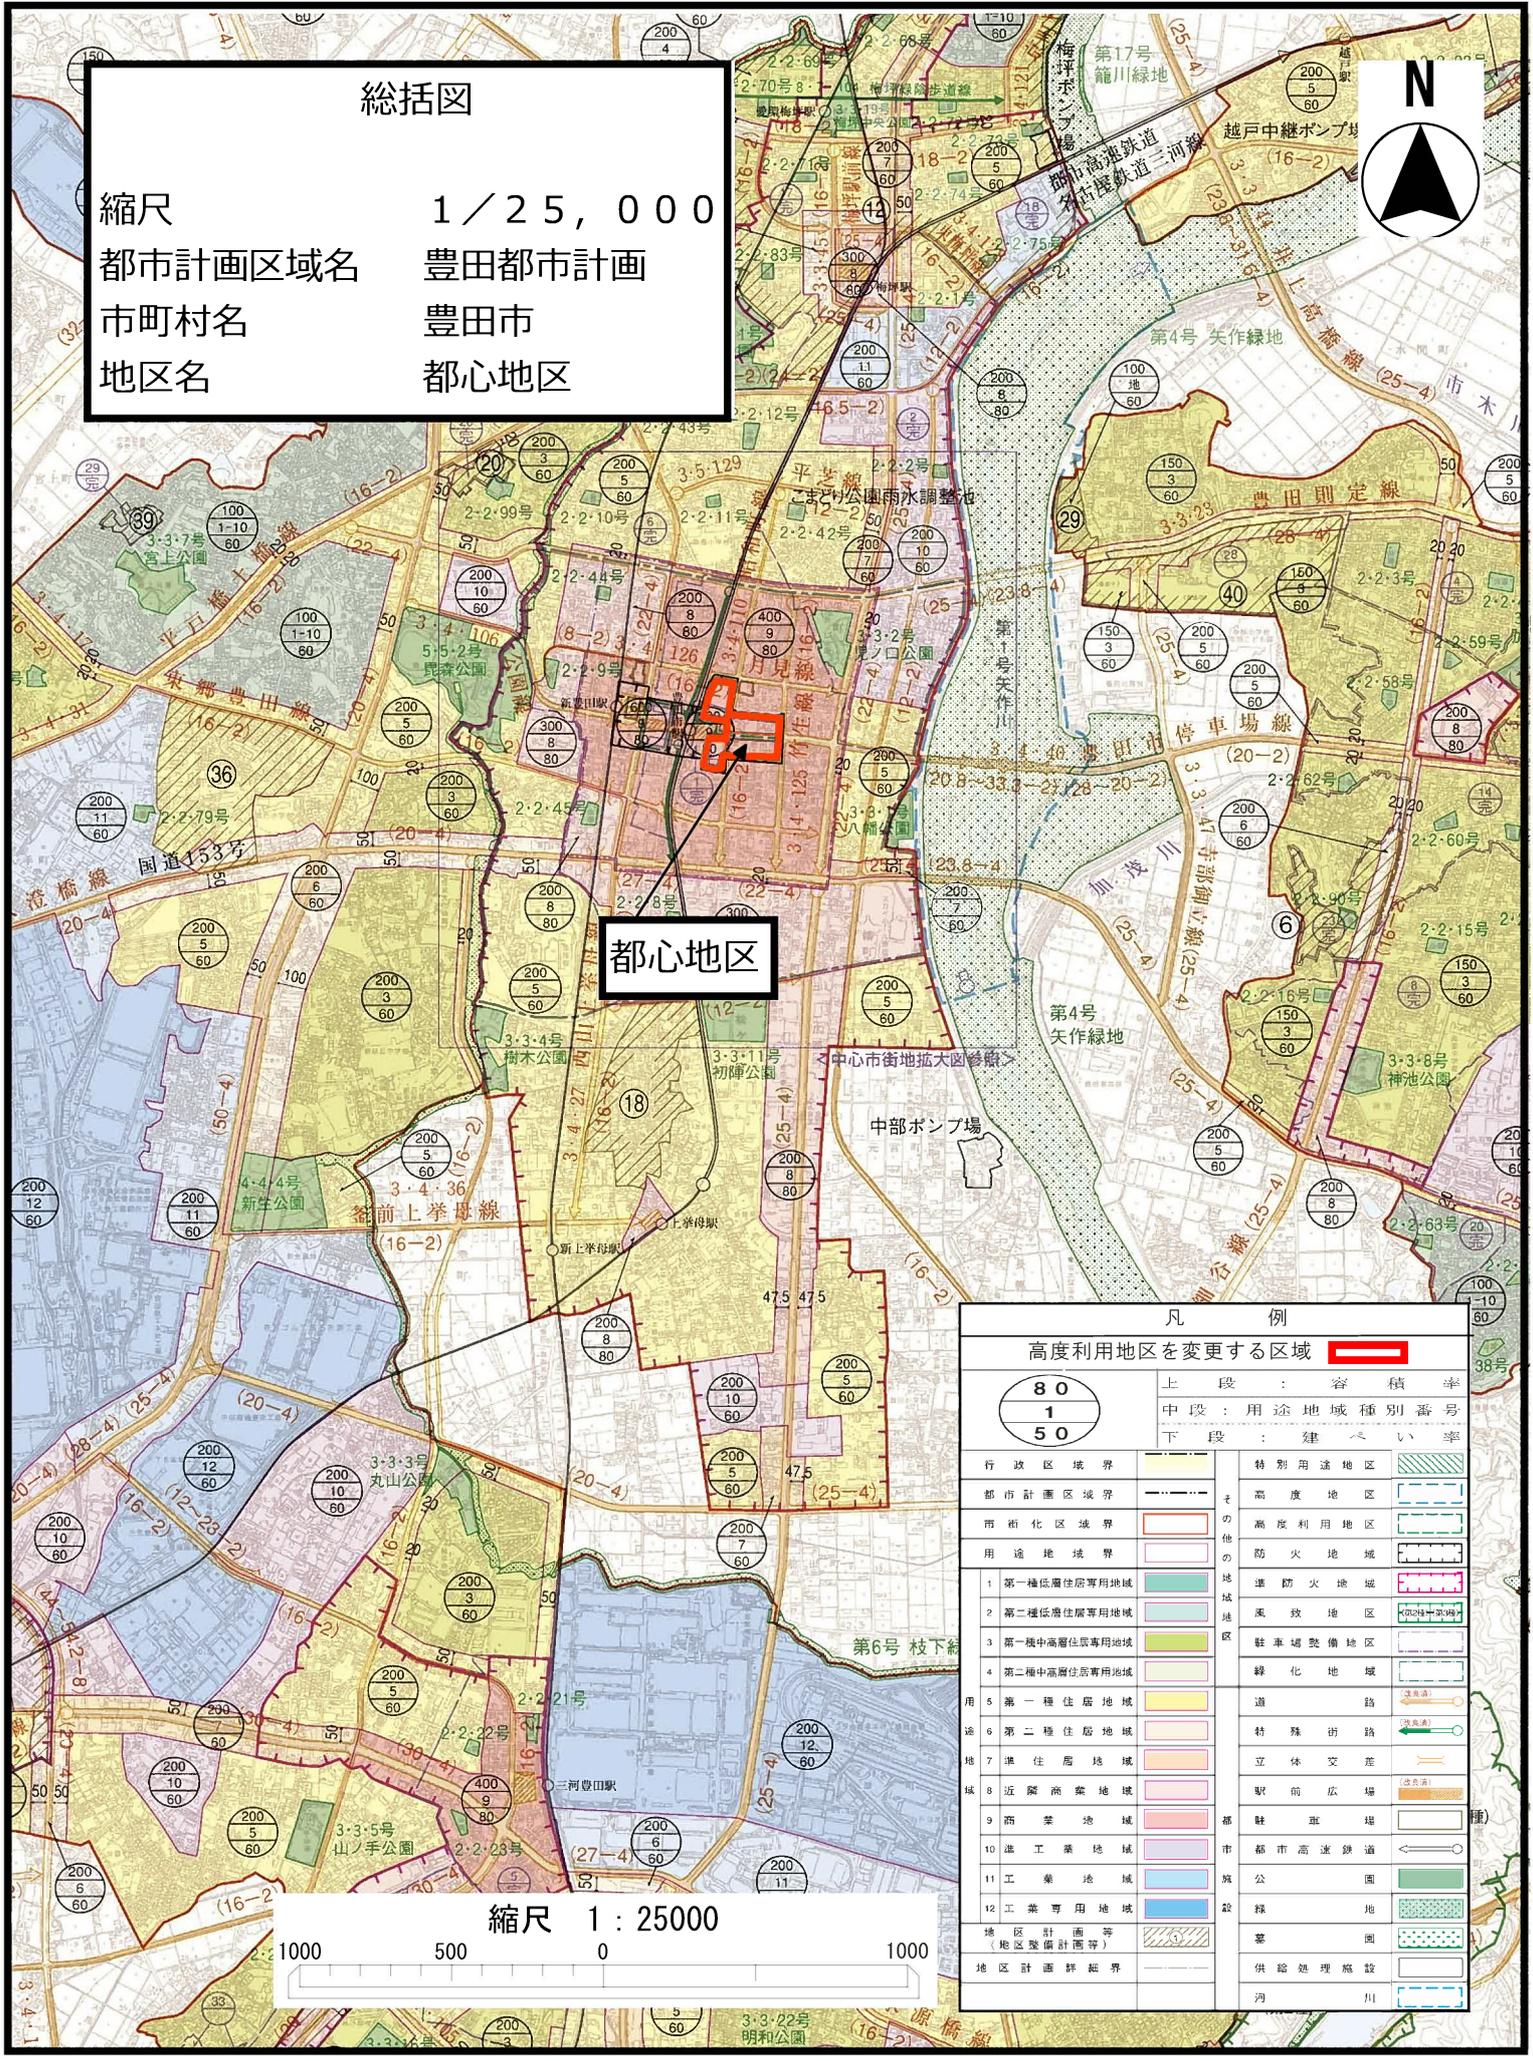

**都心地区**

凡 例	
高度利用地区を変更する区域 <span style="border: 2px solid red; padding: 2px;"> </span>	
80 1 50	上段：容積率 中段：用途地域種別番号 下段：建ぺい率
行政区境界	特別用途地区
都市計画区域境界	高度地区
市街化区域境界	高度利用地区
用途地域境界	防火地域
1 第一種低層住居専用地域	準防火地域
2 第二種低層住居専用地域	風致地区
3 第一種中高層住居専用地域	駐車場整備地区
4 第二種中高層住居専用地域	緑化地域
5 第一種住居地域	遊歩路
6 第二種住居地域	特殊街路
7 準住居地域	立体交差
8 近隣商業地域	駅前広場
9 商業地域	都 駐 車 場
10 準工業地域	市 都市高速鉄道
11 工業地域	城 公 園
12 工業専用地域	設 緑 地
地区計画等 (地区整備計画等)	墓 園
地区計画詳細界	供給処理施設
	河 川

縮尺 1 : 25000

