


総括図

縮尺 1/25,000  
 都市計画区域名 豊田都市計画  
 市町村名 豊田市  
 地区名 都心地区

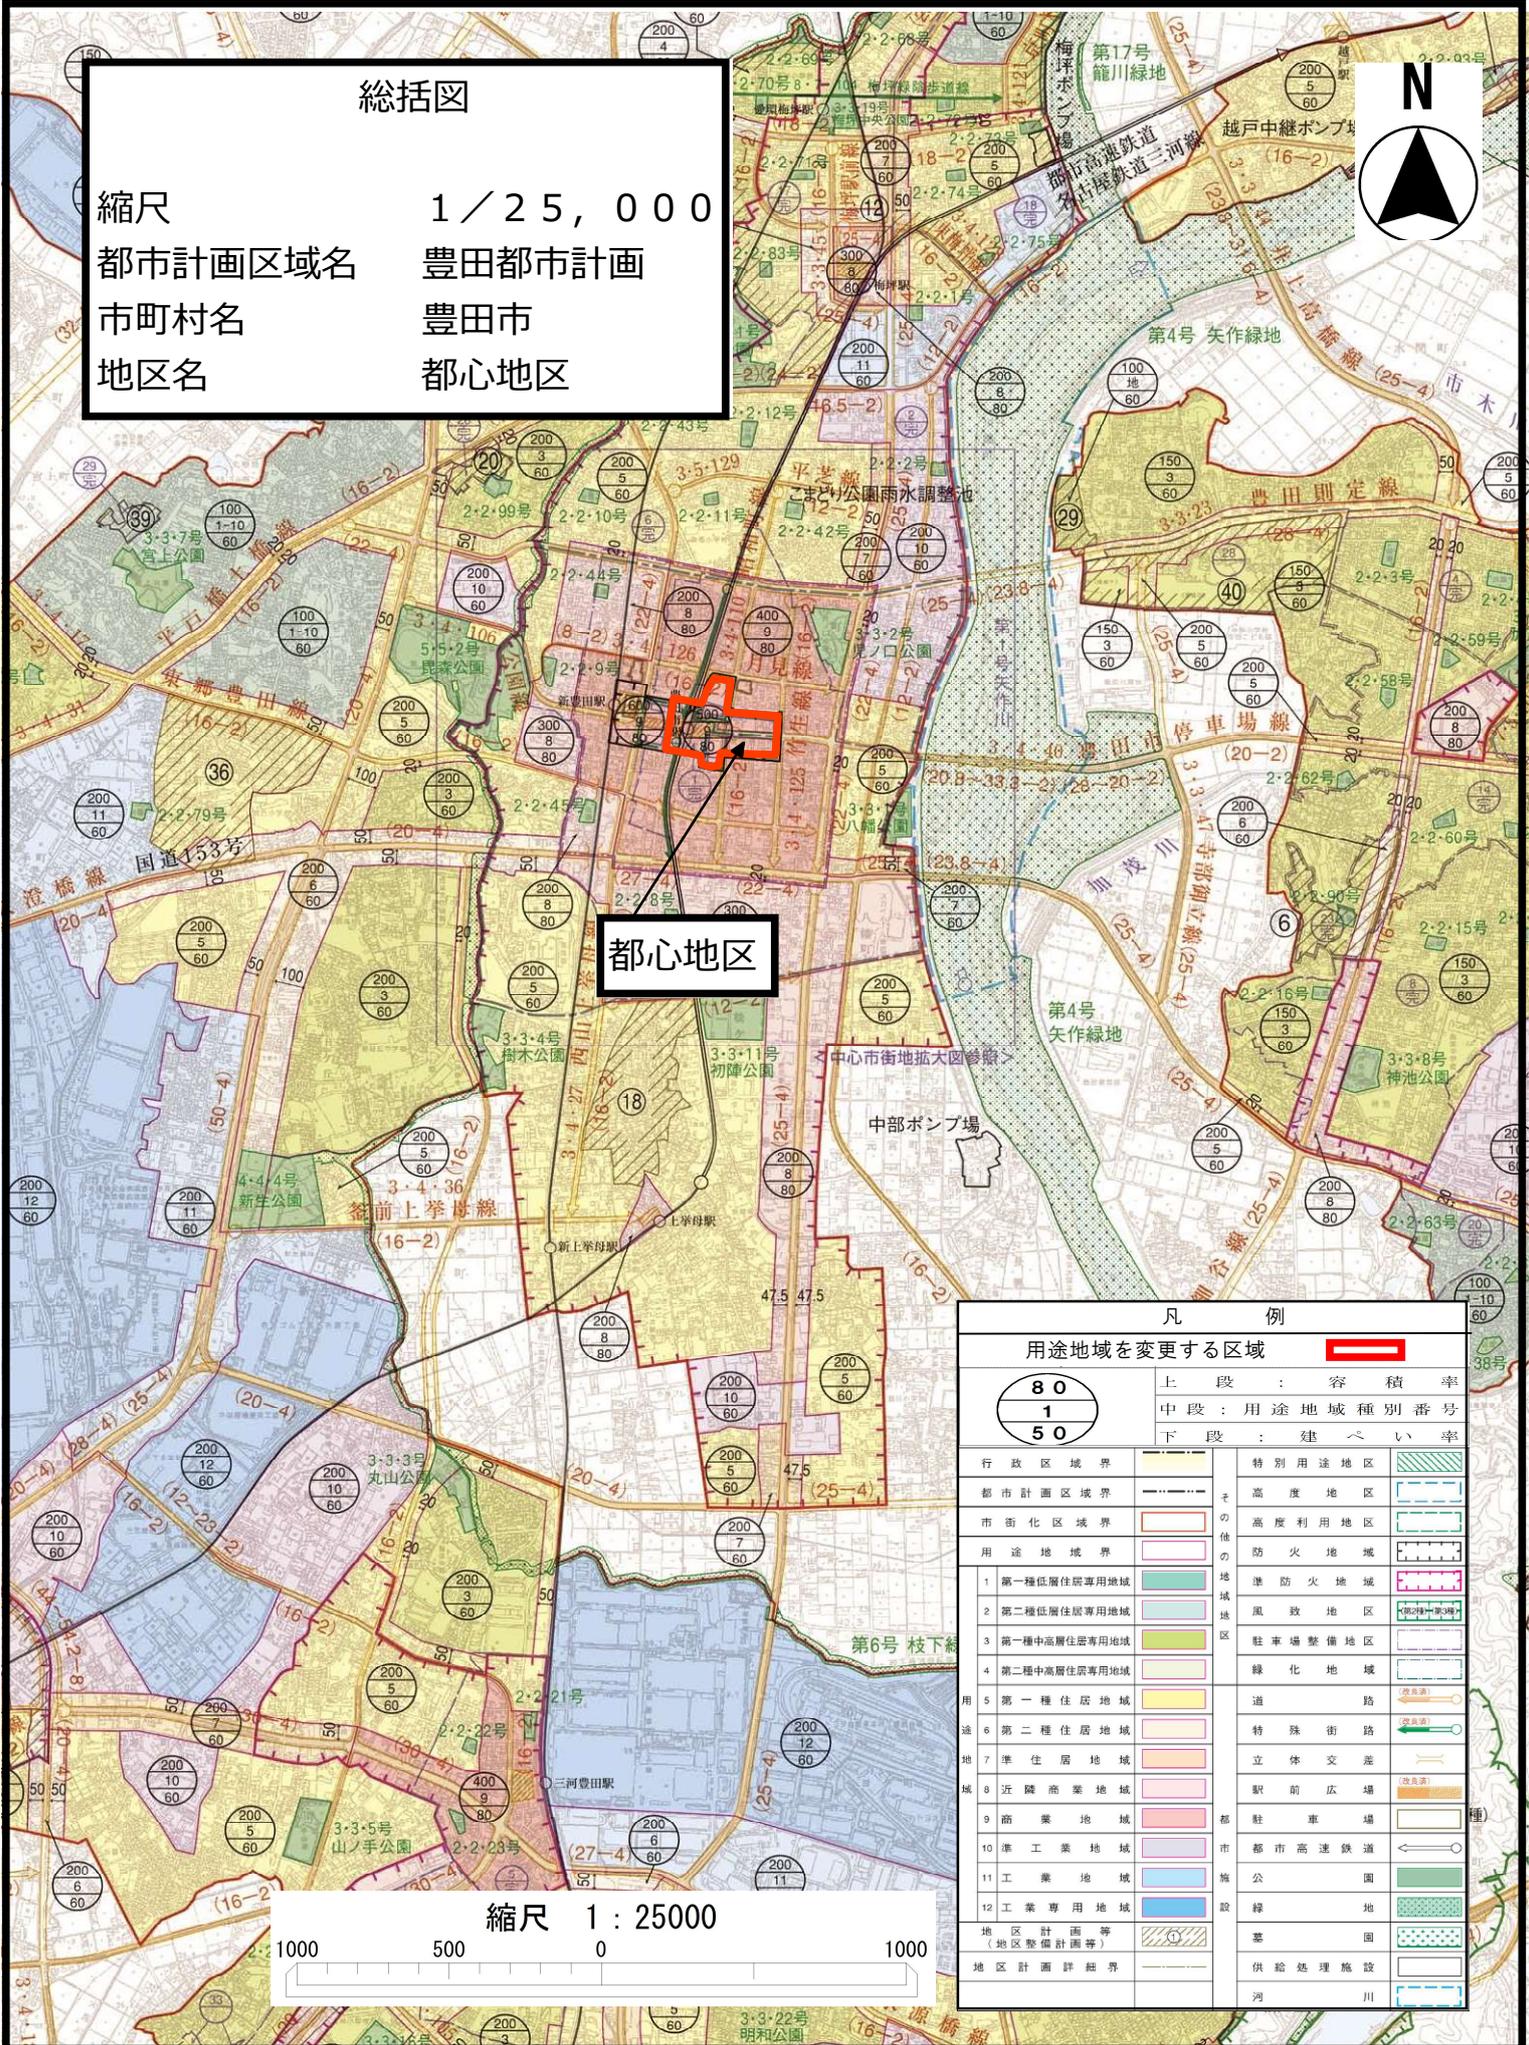

都心地区

凡 例				
用途地域を変更する区域 <span style="border: 2px solid red; display: inline-block; width: 10px; height: 10px;"></span>				
<table border="1" style="margin: auto;"> <tr><td style="text-align: center;">80</td></tr> <tr><td style="text-align: center;">1</td></tr> <tr><td style="text-align: center;">50</td></tr> </table>	80	1	50	上段：容積率 中段：用途地域種別番号 下段：建ぺい率
80				
1				
50				
行政区境界	特別用途地区			
都市計画区域境界	高度地区			
市面化区域境界	高度利用地区			
用途地域境界	防火地域			
1 第一種低層住居専用地域	準防火地域			
2 第二種低層住居専用地域	風致地区			
3 第一種中高層住居専用地域	駐車場整備地区			
4 第二種中高層住居専用地域	緑化地域			
5 第一種住居地域	通 路			
6 第二種住居地域	特殊街路			
7 準住居地域	立体交差			
8 近隣商業地域	駅前広場			
9 商業地域	都 市 駐 車 場			
10 準工業地域	市 都 市 高 速 鉄 道			
11 工業地域	城 公 園			
12 工業専用地域	設 緑 地			
地区計画等 (地区整備計画等)	墓 園			
地区計画詳細界	供給処理施設			
	河 川			

縮尺 1 : 25000

