

総括図

縮尺 1/25,000


都市計画区域名 豊田都市計画

市町村名 豊田市



地区番号 No.2
地区名 鴻ノ巣地区

地区番号 No.1
地区名 豊栄・トヨタ地区

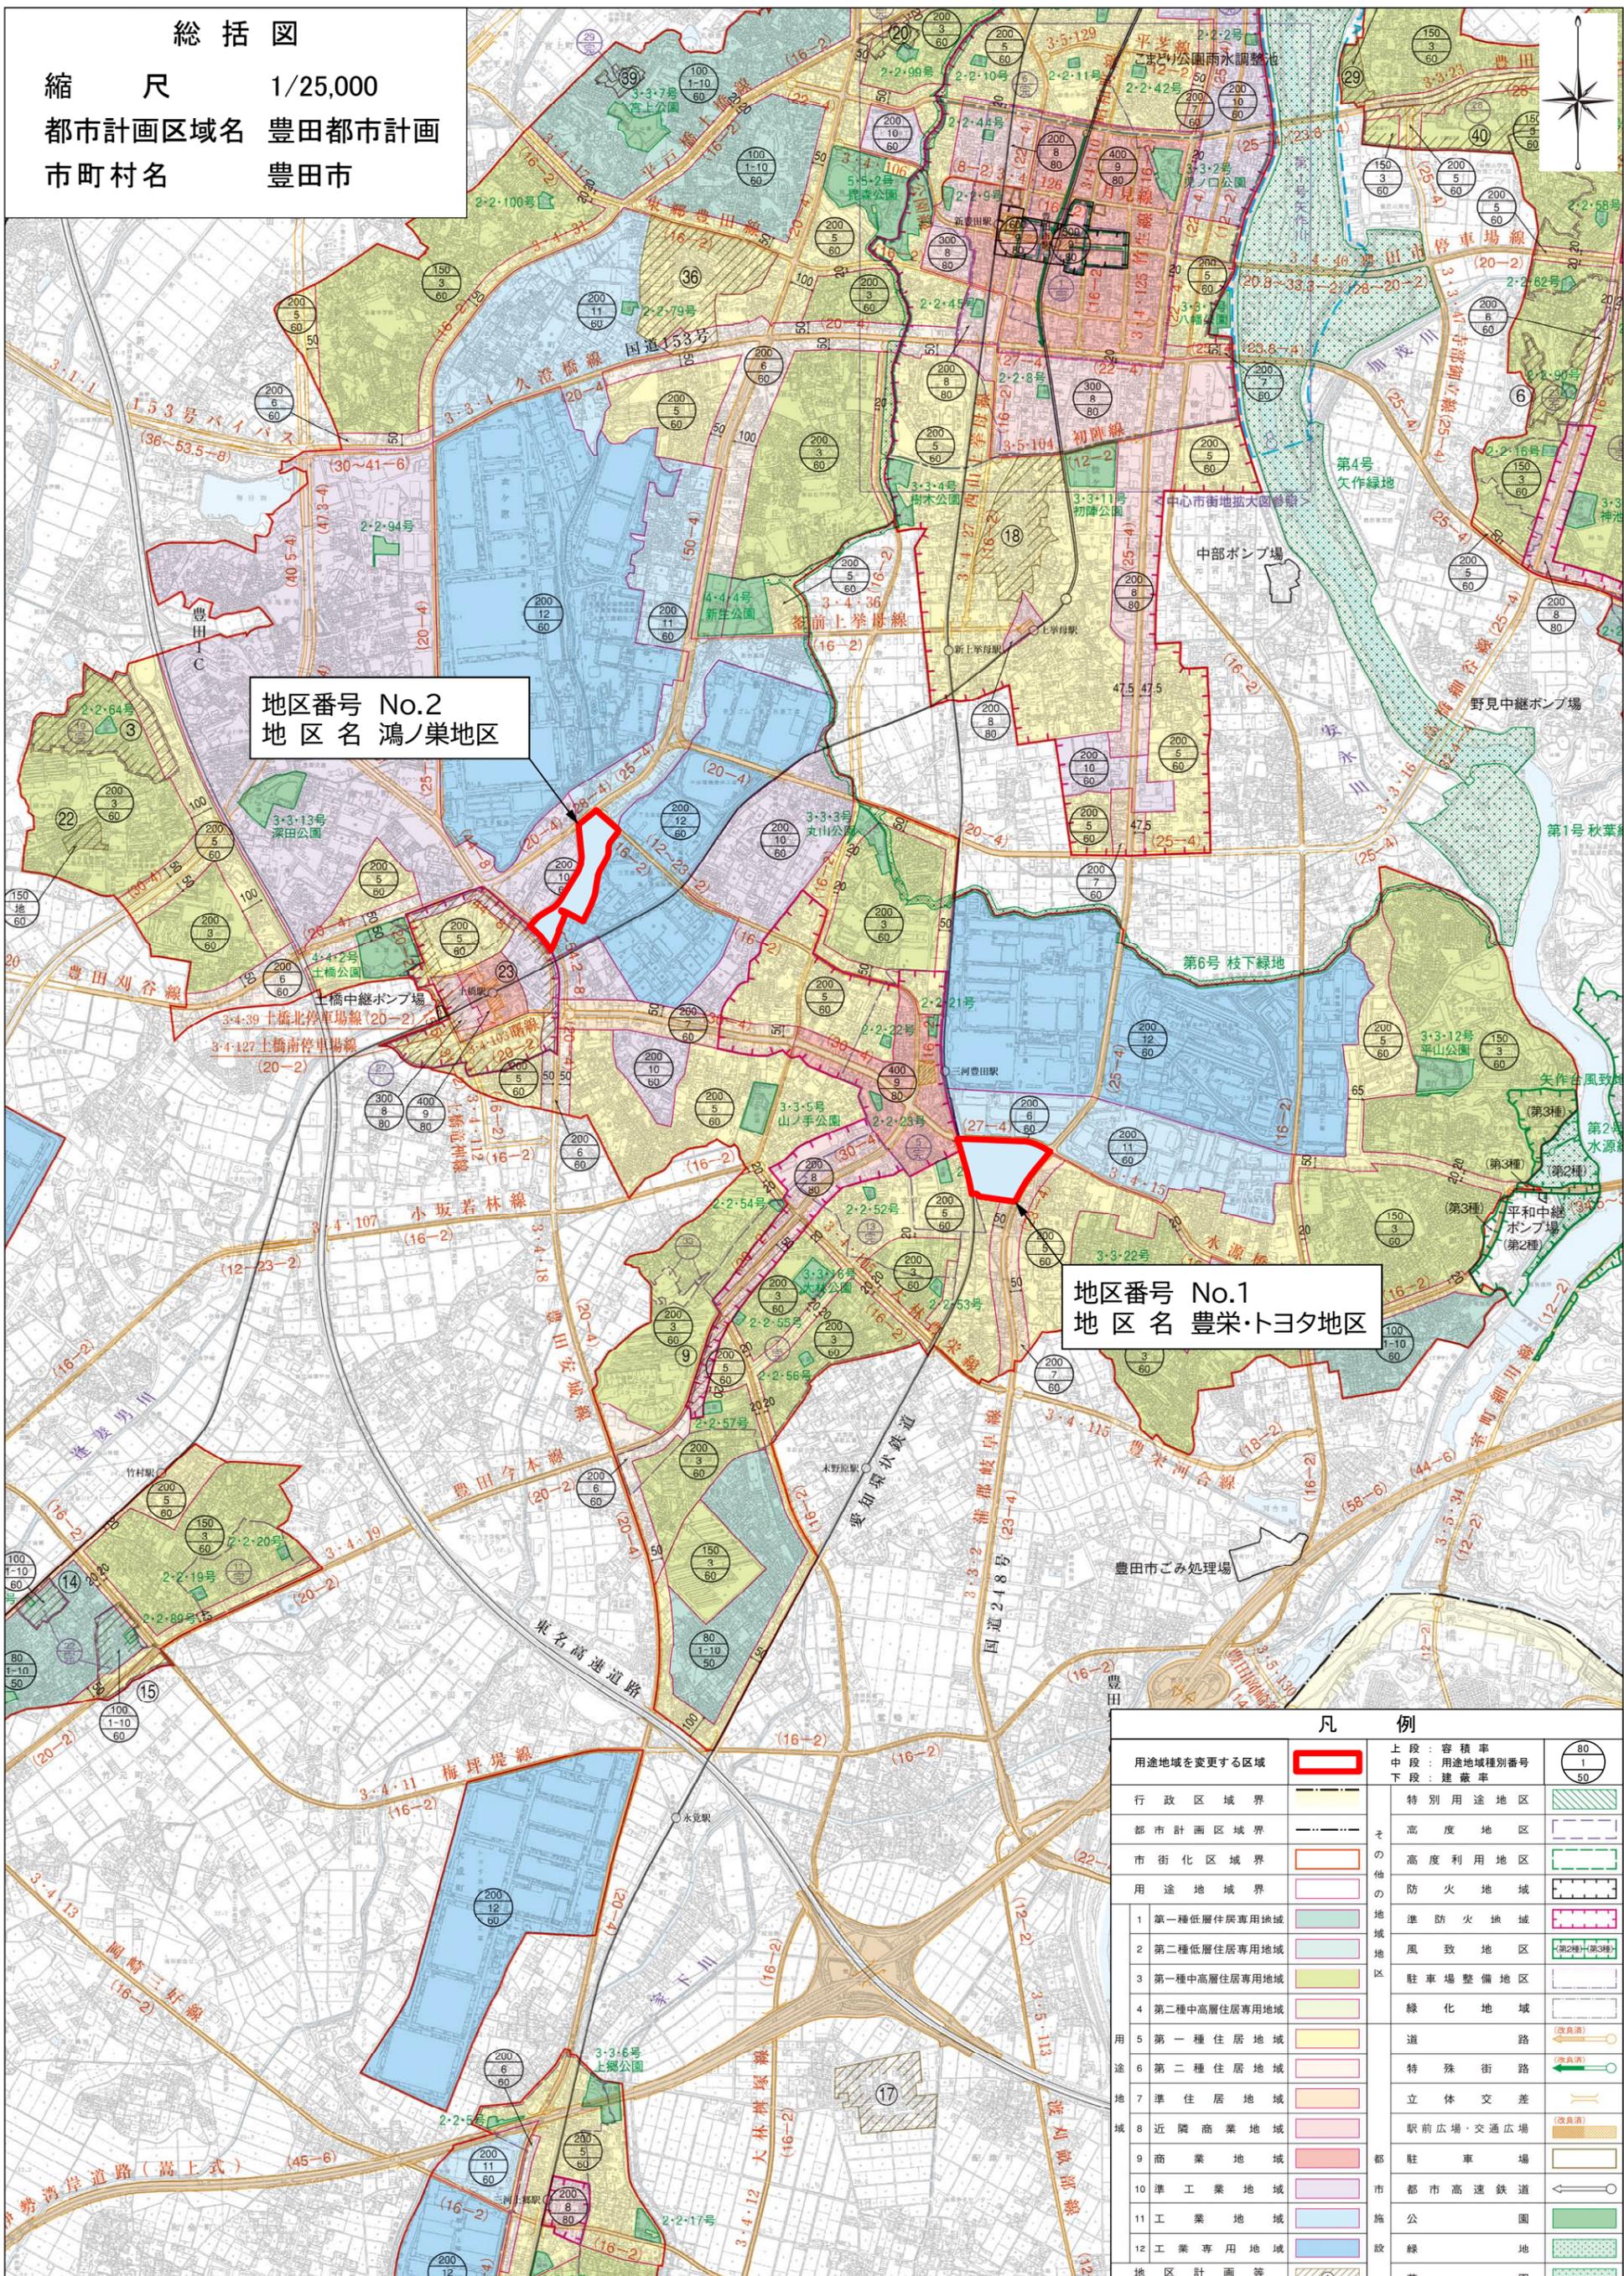

凡例	
用途地域を変更する区域	上段：容積率 中段：用途地域種別番号 下段：建蔽率
行政区境界	
都市計画区域境界	
市街化区域境界	
用途地域境界	
1 第一種低層住居専用地域	特別用途地区
2 第二種低層住居専用地域	高度地区
3 第一種中高層住居専用地域	高度利用地区
4 第二種中高層住居専用地域	防火地域
5 第一種住居地域	準防火地域
6 第二種住居地域	風致地区
7 準住居地域	駐車場整備地区
8 近隣商業地域	緑化地域
9 商業地域	道
10 準工業地域	特殊街路
11 工業地域	立体交差
12 工業専用地域	駅前広場・交通広場
地区計画等	都駐車場
地区計画詳細界	市都市高速鉄道
	施公園
	緑地
	墓園
	供給処理施設
	河川

1 : 25,000