

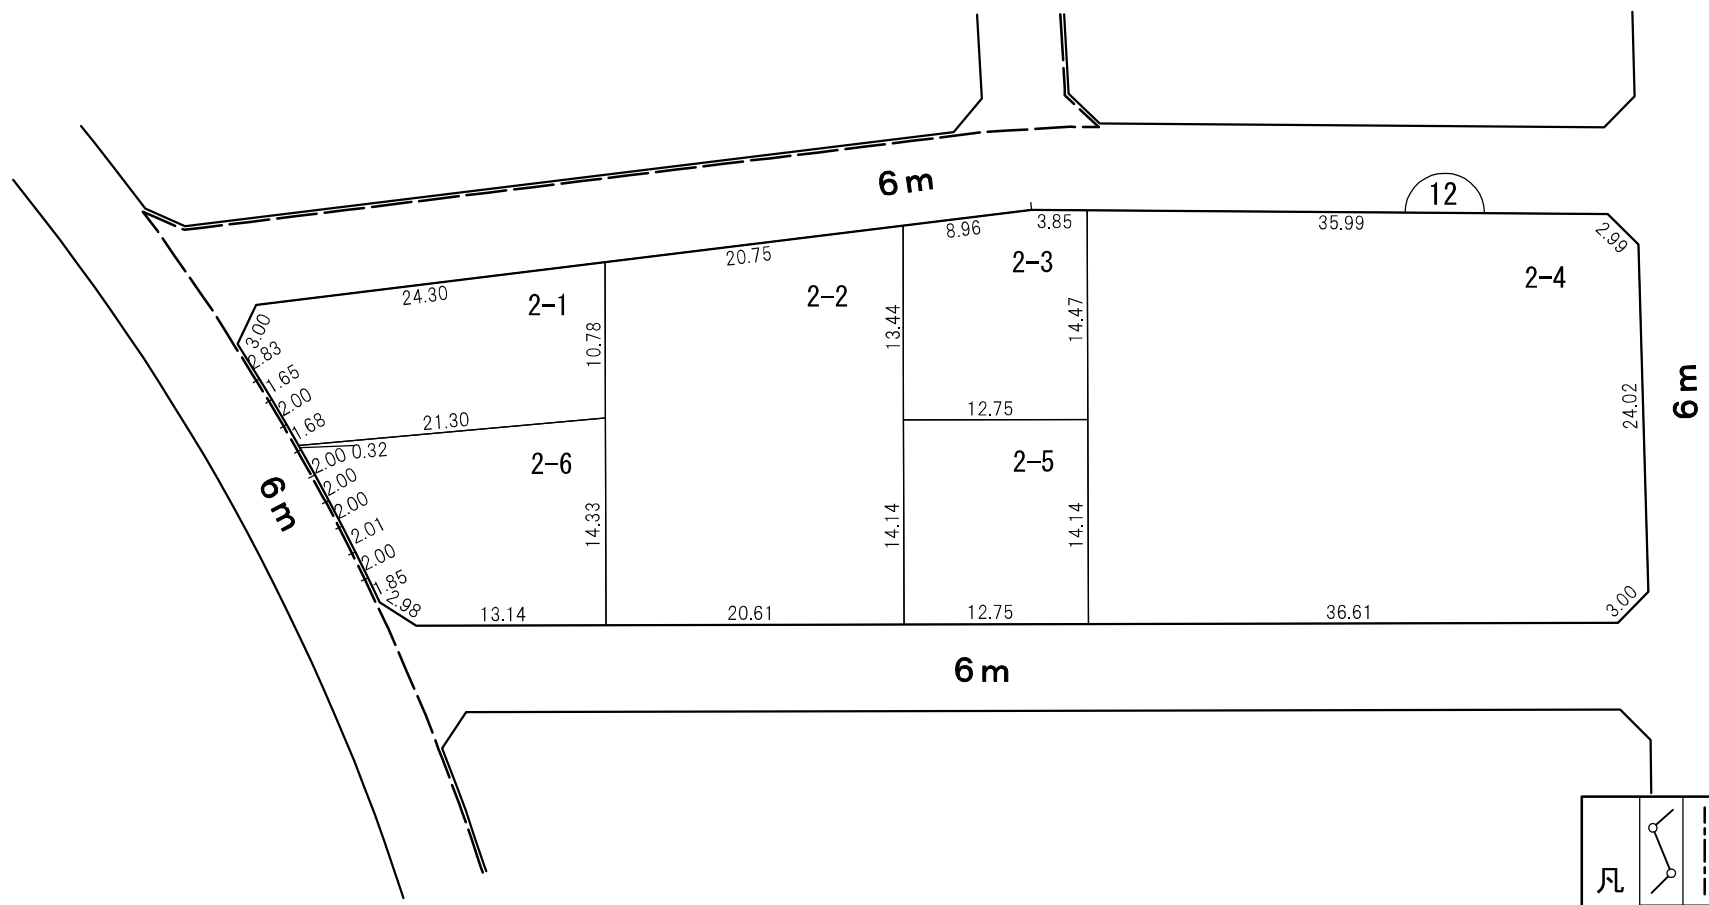
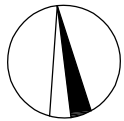
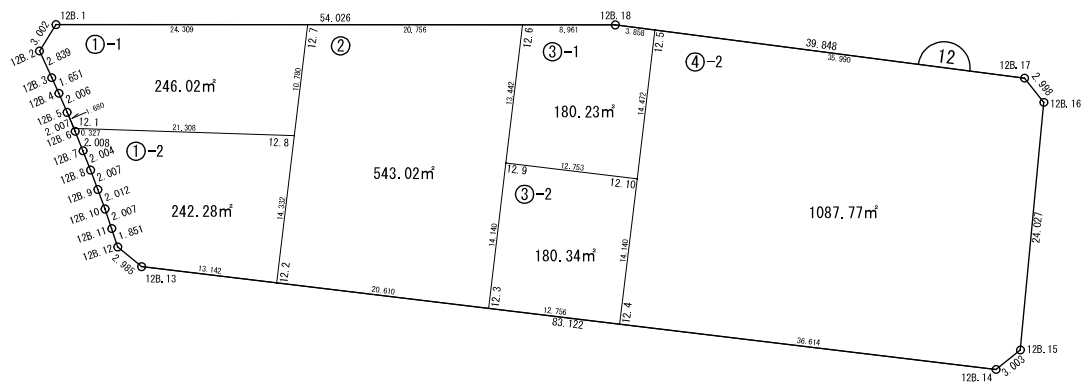


換 地 図 縮尺 500分の1
所在 豊田市四郷町森前南

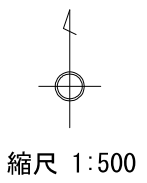

凡					
例	施行地区界	町界	字界	街区番号	地番

○この図面は、確定図のコピーであり、令和4年7月15日換地処分のものであります。 ○換地後の経年処分により、現況と相違している場合があります。
○この図面は、私法上の権利関係について公定力のあるものではありません。 ○コピーしているため、伸縮、文字潰れなどがありますのでご了承ください。

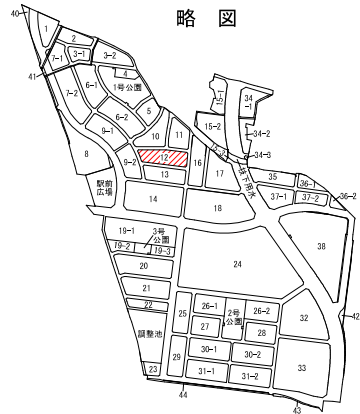

街区面積	㎡ 2479.68
画地面積	2479.66
差引	0.02

座標面積成果表（経緯距）

地 番	12街区						地 区 名	
測 点	X	Y	D X	Y × D X	内 角	方 向 角	辺 長	
12B. 1	-97274.405	-244.652						
12B. 2	-97276.949	-246.246	-5.119	1260.533274	123-02-06	212-04-12	3.002	
12B. 3	-97279.524	-245.051	-4.079	999.563029	180-30-10	155-06-18	2.839	
12B. 4	-97281.028	-244.369	-3.345	817.414305	180-59-01	155-36-28	1.651	
12B. 5	-97282.869	-243.572	-3.693	899.511396	180-43-38	156-35-29	2.006	
12B. 6	-97284.721	-242.798	-3.713	901.508974	180-35-57	157-19-07	2.007	
12B. 7	-97286.582	-242.043	-3.726	901.852218	180-39-09	157-55-04	2.008	
12B. 8	-97288.447	-241.311	-3.744	903.468384	180-51-49	158-34-13	2.004	
12B. 9	-97290.326	-240.606	-3.771	907.325226	180-39-48	159-26-02	2.007	
12B. 10	-97292.218	-239.921	-3.790	909.300590	180-56-39	160-05-50	2.012	
12B. 11	-97294.116	-239.269	-3.653	874.049657	180-24-22	161-02-29	2.007	
12B. 12	-97295.871	-238.680	-3.663	874.284840	148-17-30	161-26-51	1.851	
12B. 13	-97297.779	-236.385	-11.839	2798.562015	147-07-21	129-44-21	2.985	
12B. 14	-97307.710	-153.858	-8.057	1239.633906	134-31-56	96-51-42	83.122	
12B. 15	-97305.836	-151.511	25.794	-3908.074734	134-01-12	51-23-38	3.003	
12B. 16	-97281.916	-149.244	26.266	-3920.042904	136-04-21	5-24-50	24.027	
12B. 17	-97279.570	-151.111	7.486	-1131.216946	135-55-30	321-29-11	2.998	
12B. 18	-97274.430	-190.626	5.165	-984.583290	172-36-54	277-24-41	39.848	
12B. 1	-97274.405	-244.652	-2.519	616.278388	122-02-37	270-01-35	54.026	
		合 計	倍 面 積	4959.368328	2880-00-00		233.403	
			面 積	2479.684	坪 数	750.1044		

座標面積成果表 (経緯距)

[illegible]

座標面積成果表（経緯距）

地 番	12.1-2						地 区 名	
測 点	X	Y	D X	Y × D X	内 角	方 向 角	辺 長	
12. 1	-97284. 419	-242. 924						
12B. 6	-97284. 721	-242. 798	-2. 163	525. 172074	180-33-52	157-21-12	0. 327	
12B. 7	-97286. 582	-242. 043	-3. 726	901. 852218	180-39-09	157-55-04	2. 008	
12B. 8	-97288. 447	-241. 311	-3. 744	903. 468384	180-51-49	158-34-13	2. 004	
12B. 9	-97290. 326	-240. 606	-3. 771	907. 325226	180-39-48	159-26-02	2. 007	
12B. 10	-97292. 218	-239. 921	-3. 790	909. 300590	180-56-39	160-05-50	2. 012	
12B. 11	-97294. 116	-239. 269	-3. 653	874. 049657	180-24-22	161-02-29	2. 007	
12B. 12	-97295. 871	-238. 680	-3. 663	874. 284840	148-17-30	161-26-51	1. 851	
12B. 13	-97297. 779	-236. 385	-3. 478	822. 147030	147-07-19	129-44-21	2. 985	
12. 2	-97299. 349	-223. 337	12. 660	-2827. 446420	89-59-14	96-51-40	13. 142	
12. 8	-97285. 119	-221. 628	14. 930	-3308. 906040	85-02-03	6-50-54	14. 332	
12. 1	-97284. 419	-242. 924	0. 398	-96. 683752	65-28-15	271-52-57	21. 308	
		合 計	倍 面 積	484. 563807	1620-00-00			63. 983
			面 積	242. 281	坪 数	73. 2900		

座標面積成果表（経緯距）

[illegible]

座標面積成果表 (経緯距)

[illegible]

座標面積成果表（経緯距）

[illegible]

座標面積成果表（経緯距）

[illegible]