
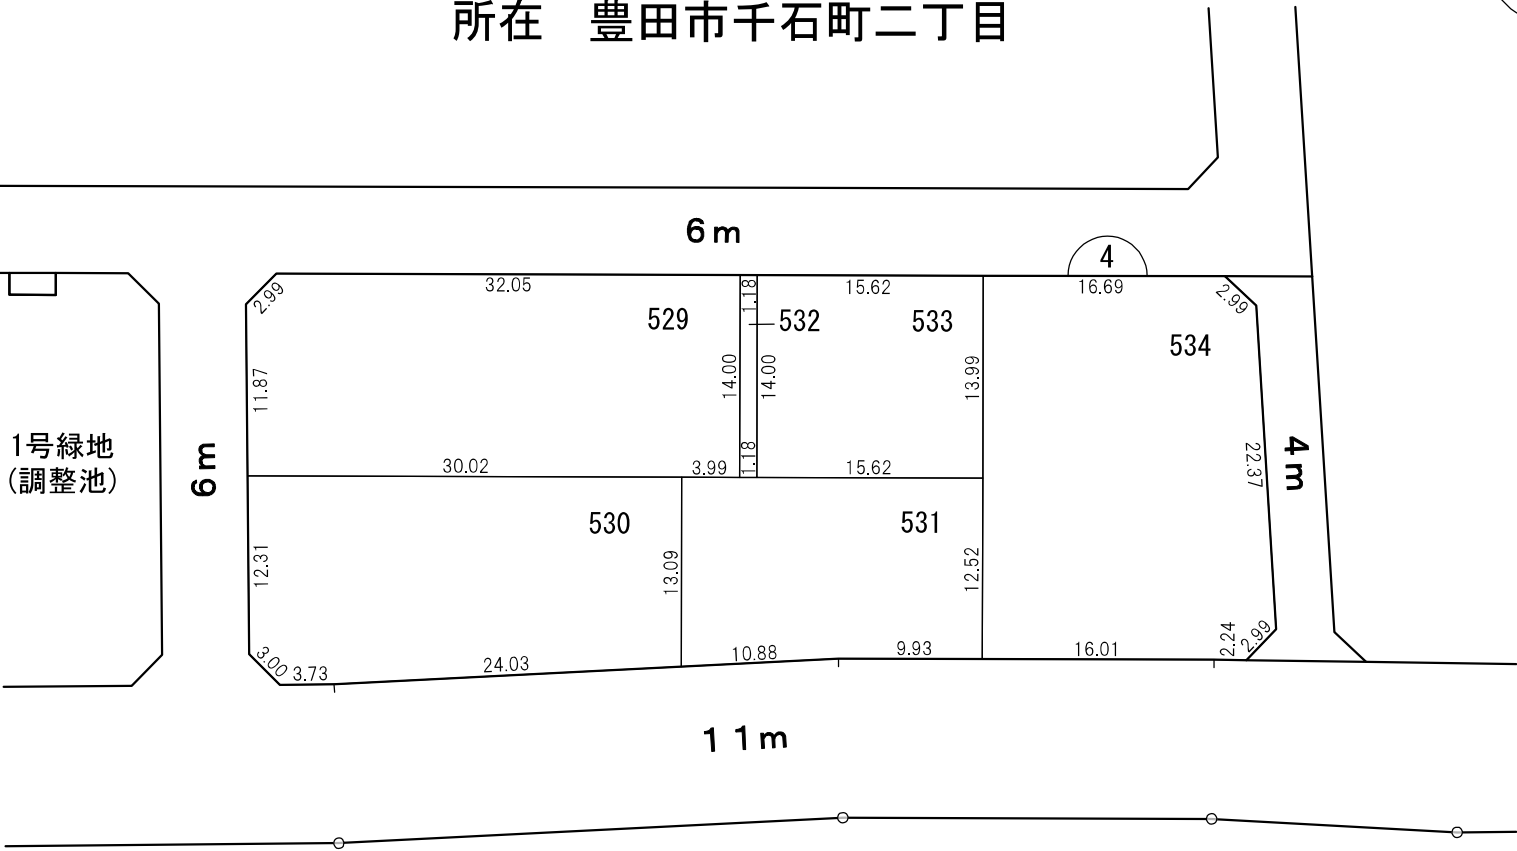


換 地 図 縮尺 500分の1
所在 豊田市千石町二丁目

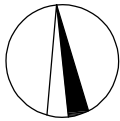


凡 例					
	施行 地区 界	町 界	街 区 番 号	地 番	換 地

○この図面は、確定図のコピーであり、令和4年10月7日換地処分のものであります。
○この図面は、私法上の権利関係について、公定力のあるものではありません。

○換地後の経年処分により、現況と相違している場合があります。
○コピーしているため、伸縮、文字潰れなどがありますのでご了承ください。

街区面積	1,902.19㎡
画地面積	1,902.17㎡
閉 合 差	-0.02㎡

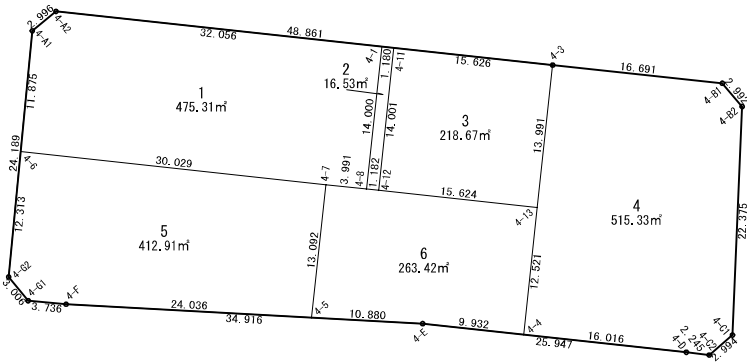

S = 1 : 500

街区番号	4
------	---

座標面積成果表 (経緯距)

[illegible]

座標面積成果表（經緯距）

[illegible]

座標面積成果表（経緯距）

[illegible]

座標面積成果表（経緯距）

[illegible]

座標面積成果表 (経緯距)

[illegible]

座標面積成果表（経緯距）

[illegible]

座標面積成果表（經緯距）

地番						地区名	
測点	X	Y	D X	Y × D X	内角	方向角	辺長
4-13	-100862.814	469.973					
4-4	-100875.263	468.630	-11.381	-5333.478030	270-00-58	186-09-26	12.521
4-E	-100874.195	458.756	1.658	760.617448	176-56-07	276-10-24	9.932
4-5	-100873.605	447.892	13.606	6094.018552	273-02-53	273-06-31	10.880
4-7	-100860.589	449.296	12.588	5655.738048	269-59-59	6-09-24	13.092
4-8	-100861.017	453.264	-0.555	-251.561520	180-00-45	96-09-23	3.991
4-12	-100861.144	454.439	-1.797	-816.626883	179-58-02	96-10-08	1.182
4-13	-100862.814	469.973	-14.119	-6635.548787	270-01-16	96-08-10	15.624
		合 計	倍面積	526.841172	1620-00-00		67.222
			面積	263.4205860	坪数	79.6847	