



換地図 縮尺 500分の1  
所在 豊田市千石町三丁目

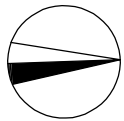

都市計画道路 3・3・47号 寺部御立線  
25m

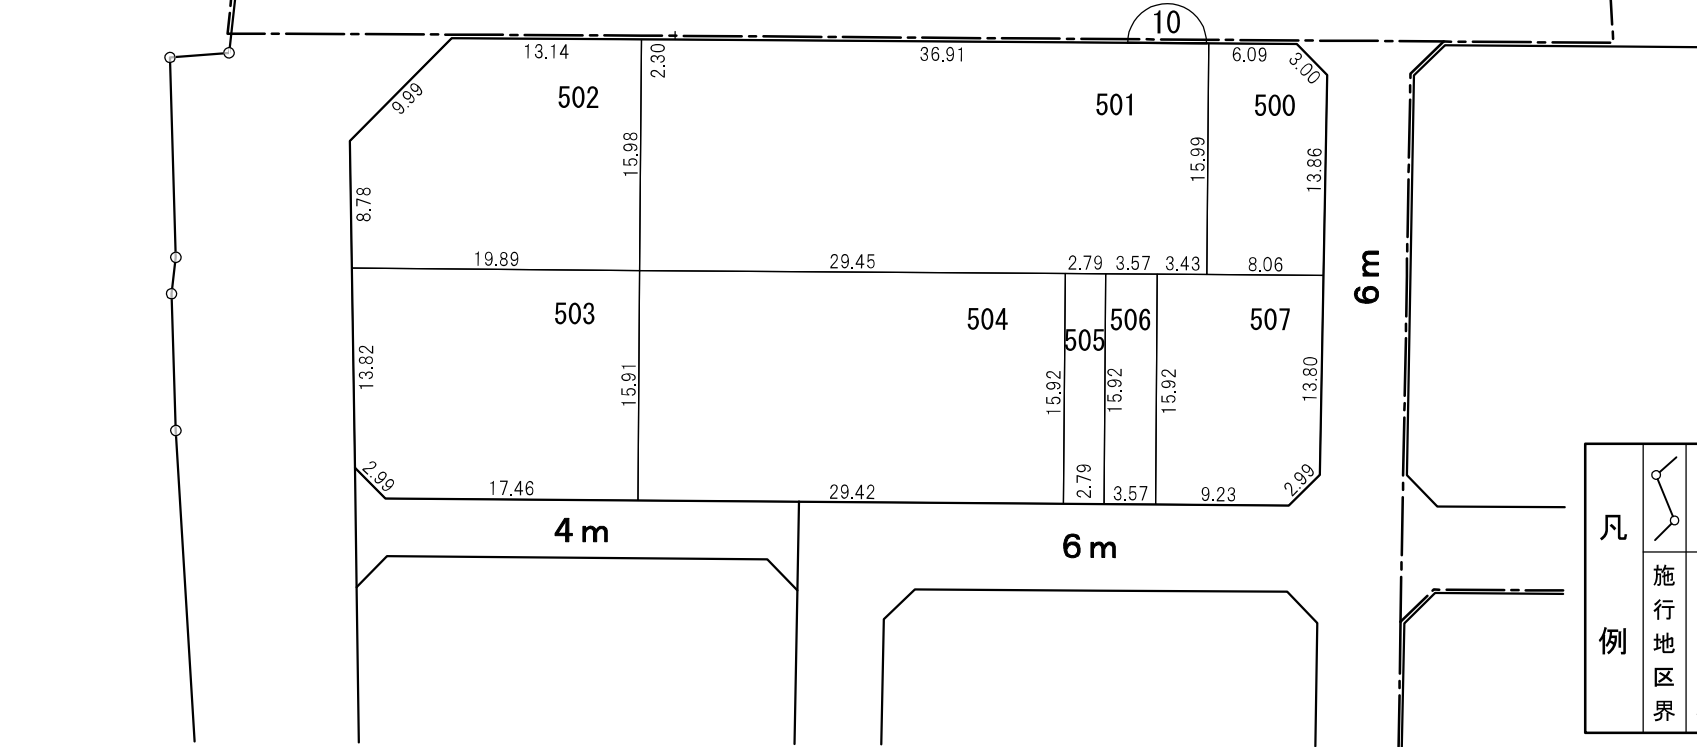


凡 例					
	施行 地区 界	町 界	街 区 番 号	地 番	換 地

○この図面は、確定図のコピーであり、令和4年10月7日換地処分のものであります。  
○この図面は、私法上の権利関係について、公定力のあるものではありません。

○換地後の経年処分により、現況と相違している場合があります。  
○コピーしているため、伸縮、文字潰れなどがありますのでご了承ください。

街区面積	2,111.86 m <sup>2</sup>
画地面積	2,111.82 m <sup>2</sup>
閉 合 差	-0.04 m <sup>2</sup>

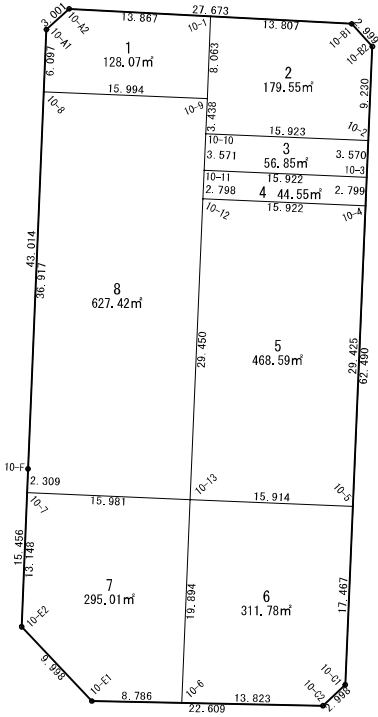

S = 1 : 500

街区番号	10
------	----

## 座標面積成果表 (経緯距)

[illegible]

## 座標面積成果表（經緯距）

[illegible]

## 座標面積成果表 (経緯距)

地番	10-2						地区名	
測点		X	Y	D X	Y × D X	内角	方向角	辺長
10-1		-100816.433	566.119					
10-B1		-100817.167	579.906	-2.946	-1708.403076	224-28-47	93-02-51	13.807
10-B2		-100819.379	581.931	-11.434	-6653.799054	224-54-24	137-31-38	2.999
10-2		-100828.601	581.539	-8.545	-4969.250755	270-00-10	182-26-02	9.230
10-10		-100827.924	565.630	4.112	2325.870560	270-00-50	272-26-12	15.923
10-9		-100824.489	565.777	11.491	6501.343507	179-58-49	2-27-02	3.438
10-1		-100816.433	566.119	7.322	4145.123318	270-37-00	2-25-51	8.063
			合 計	倍面積 面 積	359.115500 179.5577500	1440-00-00 坪数		53.460

## 座標面積成果表（経緯距）

[illegible]

## 座標面積成果表（経緯距）

[illegible]

座標面積成果表（経緯距）

地番	10 5						地区名	
測点		X	Y	D X	Y × D X	内角	方向角	辺長
10-12		-100834.287	565.360					
10-4		-100834.964	581.268	-30.075	-17481.635100	269-59-59	92-26-13	15.922
10-5		-100864.362	580.017	-28.747	-16673.748699	269-54-28	182-26-12	29.425
10-13		-100863.711	564.116	30.075	16965.788700	270-04-35	272-20-40	15.914
10-12		-100834.287	565.360	28.747	16252.403920	270-00-58	2-25-15	29.450
			合 計	倍面積	937.191179	1080-00-00		90.711
				面積	468.5955895	坪数	141.7501	



座標面積成果表（経緯距）

地番	106						地区名	
測点	X	Y	D X	Y × D X	内角	方向角	辺長	
10-13	-100863.711	564.116						
10-5	-100864.362	580.017	-18.102	-10499.467734	270-05-25	92-20-40	15.914	
10-C1	-100881.813	579.275	-19.505	-11298.758875	224-19-20	182-26-05	17.467	
10-C2	-100883.867	577.091	-1.774	-1023.759434	224-24-13	226-45-25	2.998	
10-6	-100883.587	563.271	20.156	11353.290276	271-16-26	271-09-38	13.823	
10-13	-100863.711	564.116	19.225	10845.130100	269-54-36	2-26-04	19.894	
		合計	倍面積 面積	623.565667 311.7828335	1260-00-00 坪数		70.096 94.3143	

## 座標面積成果表（經緯距）

[illegible]

## 座標面積成果表 (経緯距)

[illegible]