
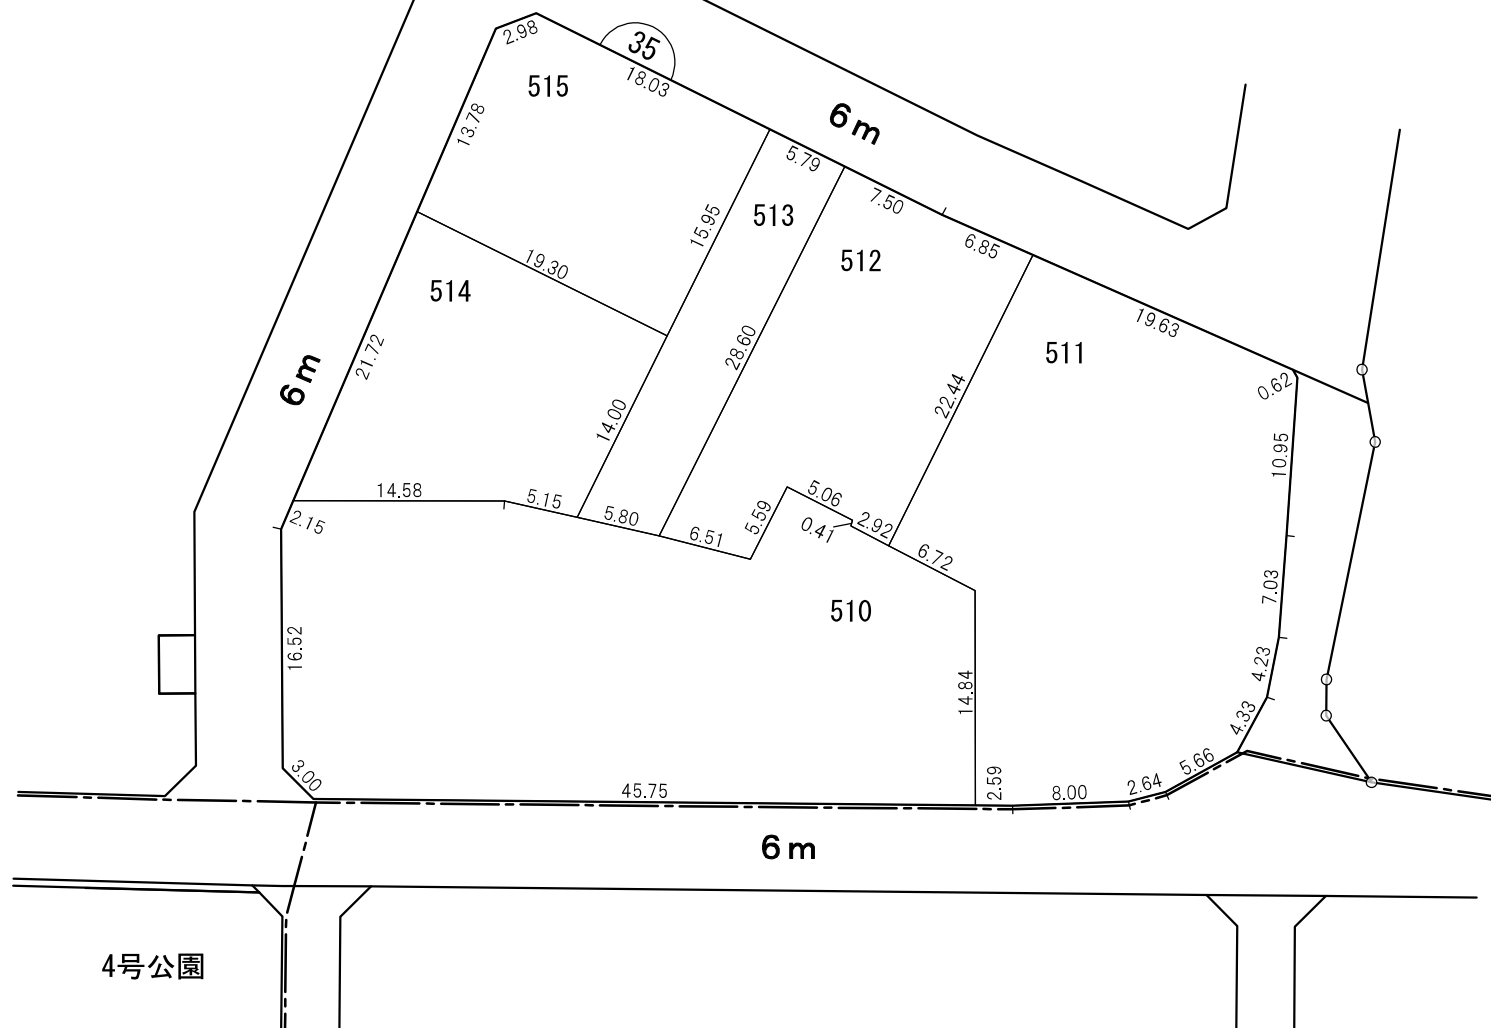


換地図

縮尺 500分の1

所在 豊田市上野町二丁目

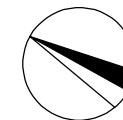


| 凡 例 | | | | | |
|--------|----------------|--------|--------------|--------|--------|
| | 施行 地区 区界 | 町 界 | 街 区 番号 | 地 番 | 換 地 |

○この図面は、確定図のコピーであり、令和4年10月7日換地処分のもです。
○この図面は、私法上の権利関係について、公定力のあるものではありません。

○換地後の経年処分により、現況と相違している場合があります。
○コピーしているため、伸縮、文字潰れなどがありますのでご了承ください。

| | |
|-------|-----------|
| 街区面積 | 2,828.68㎡ |
| 画地面積 | 2,828.66㎡ |
| 閉 合 差 | -0.02㎡ |

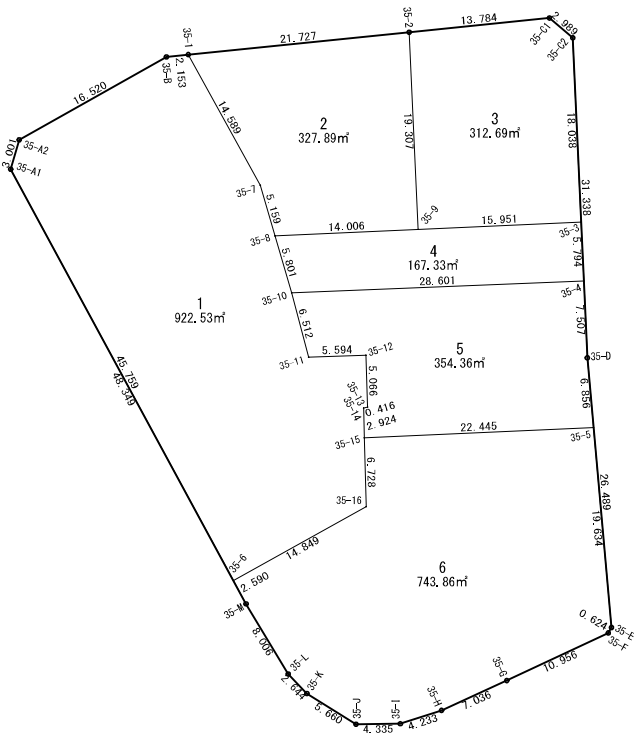

S = 1 : 500

| | |
|------|----|
| 街区番号 | 35 |
|------|----|

座標面積成果表 (経緯距)

[illegible]

座標面積成果表 (経緯距)

[illegible]

座標面積成果表（経緯距）

| 地番 | 35 2 | | | | | | |
|------|-------------|---------|---------|---------------|------------|------------|--------|
| 測点 | X | Y | D X | Y × D X | 内角 | 地区名 方向角 | 辺長 |
| 35-1 | -100768.951 | 934.905 | | | | | |
| 35-2 | -100766.754 | 956.521 | -17.090 | -16346.943890 | 273-12-22 | 84-11-47 | 21.727 |
| 35-9 | -100786.041 | 957.396 | -19.921 | -19072.285716 | 270-00-11 | 177-24-09 | 19.307 |
| 35-8 | -100786.675 | 943.404 | 4.318 | 4073.618472 | 256-17-43 | 267-24-20 | 14.006 |
| 35-7 | -100781.723 | 941.956 | 17.724 | 16695.228144 | 167-23-51 | 343-42-03 | 5.159 |
| 35-1 | -100768.951 | 934.905 | 14.969 | 13994.592945 | 293-05-53 | 331-05-54 | 14.589 |
| | | | | | | | |
| | | | | | | | |
| | | 合計 | 倍面積 | 655.790045 | 1260-00-00 | | 74.788 |
| | | | 面積 | 327.8950225 | 坪数 | 99.1882 | |

座標面積成果表（經緯距）

| 地番 | 35 3 | | | | | | 地区名 | |
|-------|-------------|---------|-----------|---------------------------|------------------|-----------|--------|--|
| 測点 | X | Y | D X | Y × D X | 内角 | 方向角 | 辺長 | |
| 35-2 | -100766.754 | 956.521 | | | | | | |
| 35-C1 | -100765.364 | 970.235 | -0.545 | -528.778075 | 226-07-59 | 84-12-45 | 13.784 | |
| 35-C2 | -100767.299 | 972.513 | -19.954 | -19405.524402 | 227-03-19 | 130-20-44 | 2.989 | |
| 35-3 | -100785.318 | 973.331 | -18.742 | -18242.169602 | 270-00-05 | 177-24-03 | 18.038 | |
| 35-9 | -100786.041 | 957.396 | 18.564 | 17773.099344 | 270-00-01 | 267-24-08 | 15.951 | |
| 35-2 | -100766.754 | 956.521 | 20.677 | 19777.984717 | 266-48-36 | 357-24-09 | 19.307 | |
| | | | | | | | | |
| | | | | | | | | |
| | | 合計 | 倍面積 面積 | 625.388018 312.6940090 | 1260-00-00 坪数 | | 70.069 | |

座標面積成果表（経緯距）

[illegible]

座標面積成果表 (経緯距)

[illegible]

座標面積成果表 (経緯距)

[illegible]