


換地図 縮尺 500分の1
所在 豊田市高橋町二丁目

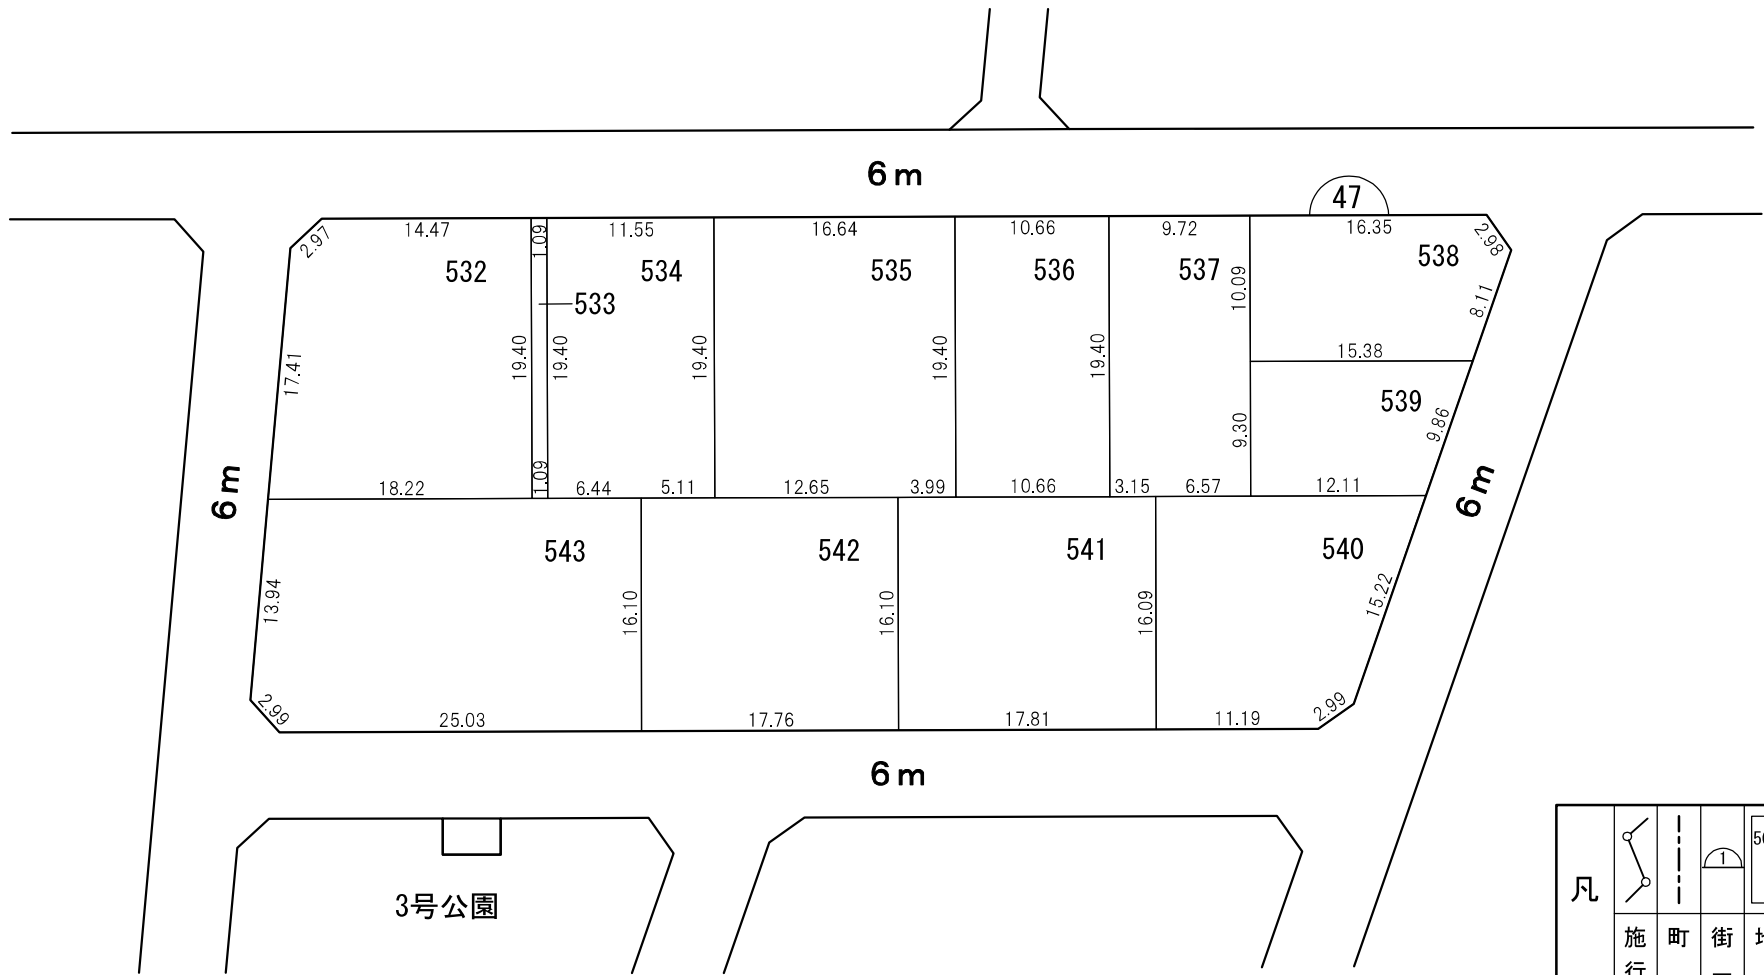


凡例					
	施行地区界	町界	街区番号	地番	換地

○この図面は、確定図のコピーであり、令和4年10月7日換地処分のものです。
○この図面は、私法上の権利関係について、公定力のあるものではありません。

○換地後の経年処分により、現況と相違している場合があります。
○コピーしているため、伸縮、文字潰れなどがありますのでご了承ください。

街区面積	2,847.55㎡
画地面積	2,847.49㎡
閉 合 差	-0.06㎡

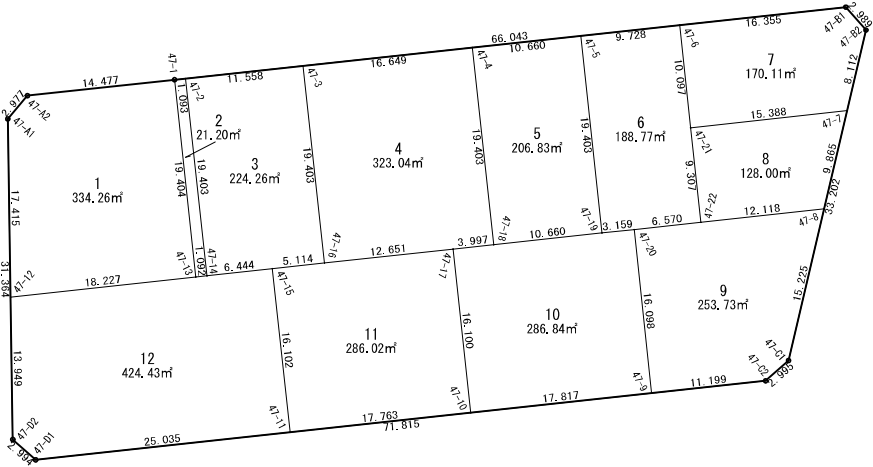

S = 1 : 500

街区番号	47
------	----

座標面積成果表 (経緯距)

[illegible]

座標面積成果表（經緯距）

[illegible]

座標面積成果表（経緯距）

地番	47-2					地区名	
測点	X	Y	D X	Y × D X	内角	方向角	辺長
47-1	-100636.289	1069.037					
47-2	-100636.172	1070.124	-19.174	-20518.557576	269-58-18	83-51-24	1.093
47-14	-100655.463	1072.210	-19.408	-20809.451680	270-01-21	173-49-42	19.403
47-13	-100655.580	1071.124	19.174	20537.731576	269-58-29	263-51-03	1.092
47-1	-100636.289	1069.037	19.408	20747.870096	270-01-52	353-49-32	19.404
		合計	倍面積	42.407584	1080-00-00		40.992
			面積	21.2037920	坪数	6.4141	

座標面積成果表（経緯距）

[illegible]

座標面積成果表（経緯距）

[illegible]

座標面積成果表（経緯距）

[illegible]

座標面積成果表（経緯距）

[illegible]

座標面積成果表（經緯距）

地番	47-7						地区名	
測点	X	Y	D X	Y × D X	内角	方向角	辺長	
47-6	-100630.947	1118.437						
47-B1	-100629.189	1134.697	-0.485	-550.328045	234-48-23	83-49-45	16.355	
47-B2	-100631.432	1136.672	-10.141	-11526.990752	234-32-51	138-38-08	2.989	
47-7	-100639.330	1134.822	-9.553	-10840.954566	250-38-34	193-10-59	8.112	
47-21	-100640.985	1119.523	8.383	9384.961309	269-59-58	263-49-33	15.388	
47-6	-100630.947	1118.437	11.796	13193.082852	270-00-14	353-49-31	10.097	
		合 計	倍面積 面積	340.229202 170.1146010	1260-00-00 坪数		52.941	

座標面積成果表（經緯距）

[illegible]

座標面積成果表（経緯距）

[illegible]

座標面積成果表（經緯距）

[illegible]

座標面積成果表（経緯距）

[illegible]

座標面積成果表 (経緯距)

[illegible]