


換地図 縮尺 500分の1

所在 豊田市高橋町二丁目

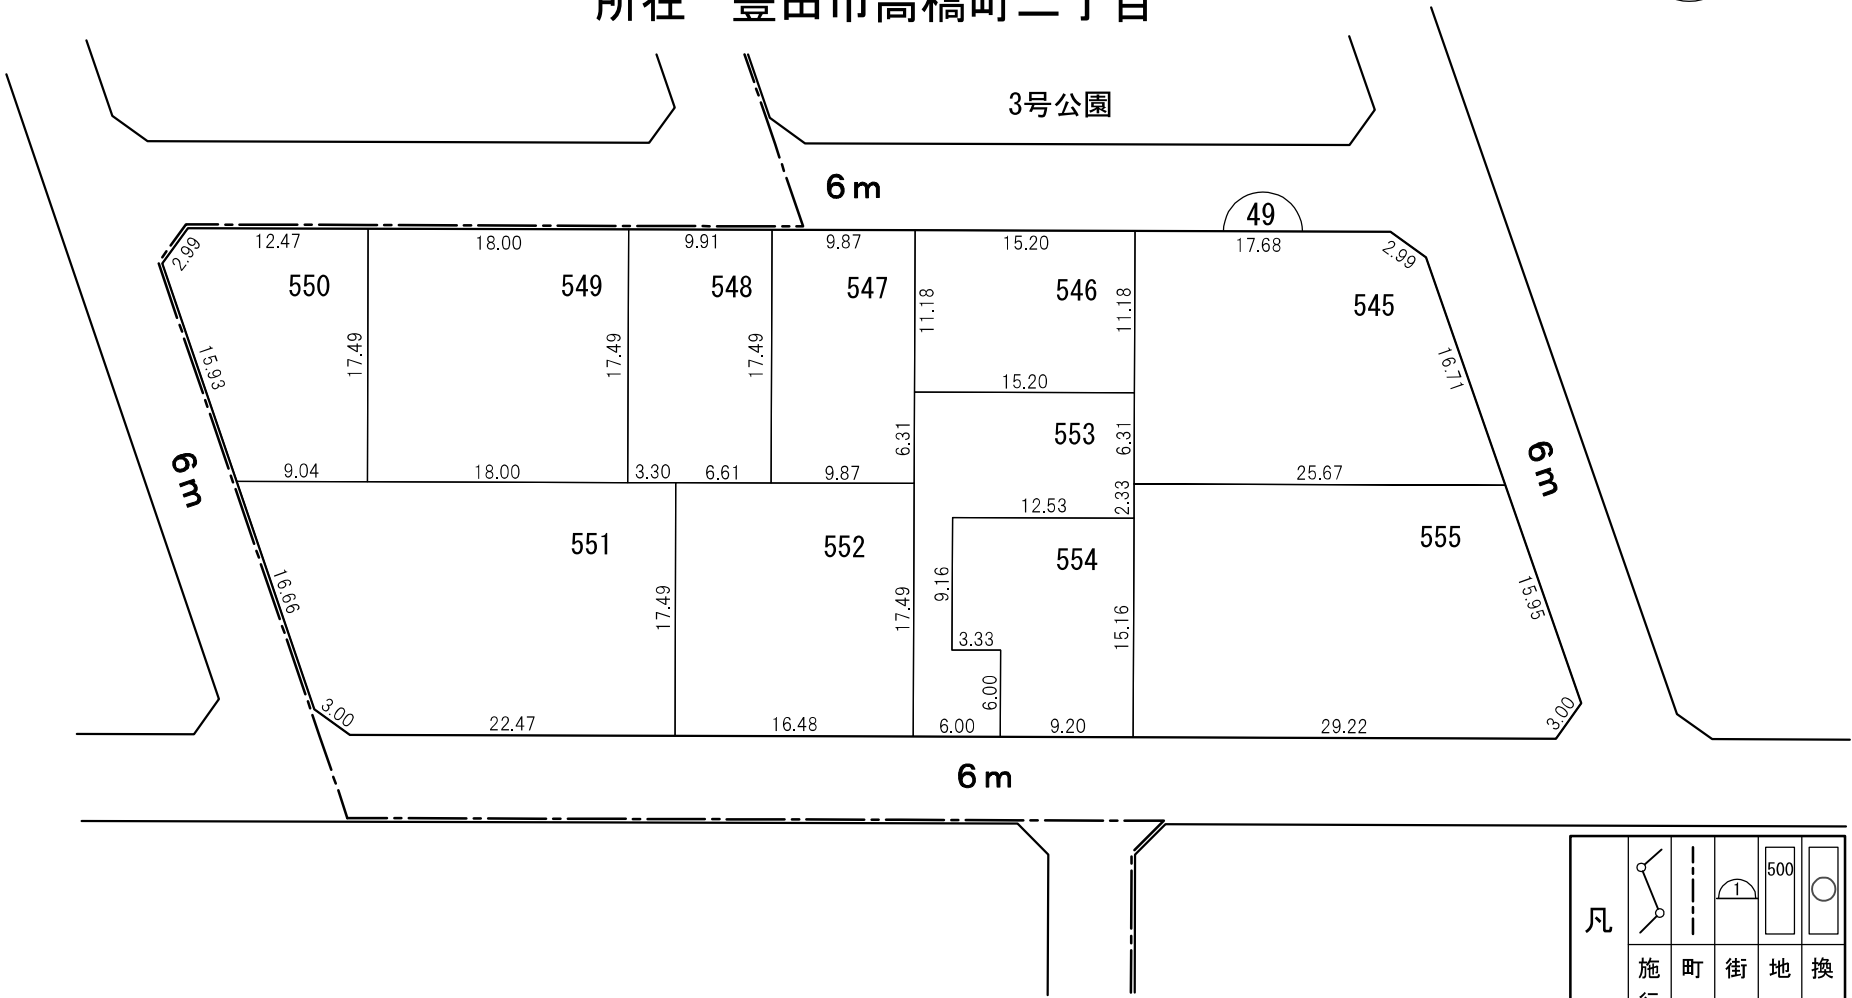


凡 例					
	施行 地区 界	町 界	街 区 番 号	地 番	換 地

○この図面は、確定図のコピーであり、令和4年10月7日換地処分のもです。
○この図面は、私法上の権利関係について、公定力のあるものではありません。

○換地後の経年処分により、現況と相違している場合があります。
○コピーしているため、伸縮、文字潰れなどがありますのでご了承ください。

街区面積	3,059.84㎡
画地面積	3,059.80㎡
閉 合 差	-0.04㎡

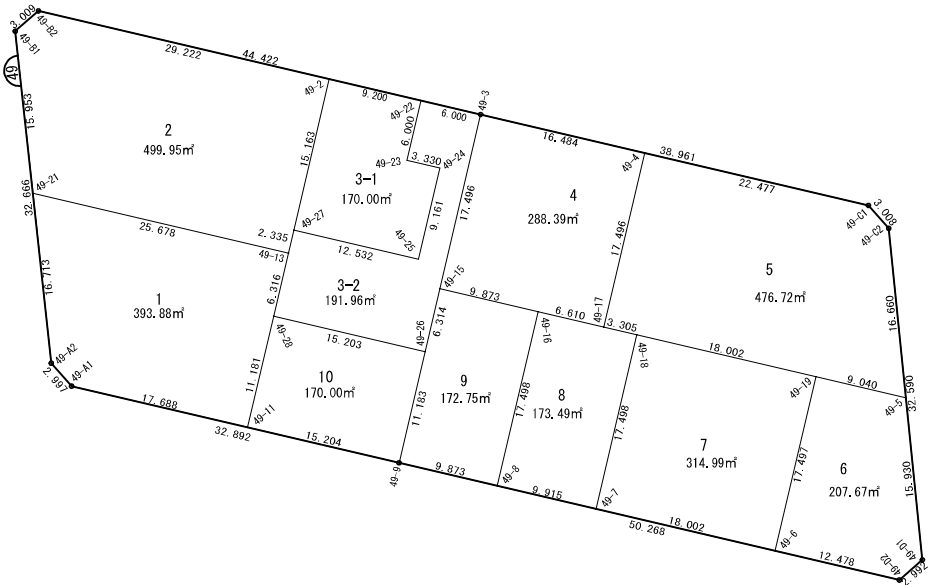

S = 1 : 500

街区番号	49
------	----

座標面積成果表 (経緯距)

[illegible]

座標面積成果表 (経緯距)

[illegible]

座標面積成果表（経緯距）

[illegible]

座標面積成果表 (経緯距)

[illegible]

座標面積成果表 (経緯距)

[illegible]

座標面積成果表（経緯距）

[illegible]

座標面積成果表（經緯距）

[illegible]

座標面積成果表（経緯距）

[illegible]

座標面積成果表（経緯距）

[illegible]

座標面積成果表（経緯距）

地番	49 8						地区名	
測点	X	Y	D X	Y × D X	内角	方向角	辺長	
49-8	-100719.164	1080.173						
49-16	-100723.154	1097.210	-10.426	-11439.511460	269-59-52	103-10-51	17.498	
49-17	-100729.590	1095.703	-9.654	-10577.916762	180-00-30	193-10-43	6.610	
49-18	-100732.808	1094.949	0.772	845.300628	269-59-38	193-11-13	3.305	
49-7	-100728.818	1077.912	13.644	14707.031328	270-00-02	283-10-51	17.498	
49-8	-100719.164	1080.173	5.664	6118.099872	269-59-58	13-10-53	9.915	
		合 計	倍面積 面 積	346.996394 173.4981970	1260-00-00 坪数		54.826	

座標面積成果表（経緯距）

[illegible]

座標面積成果表（経緯距）

[illegible]