［別紙２］

敷地全体図

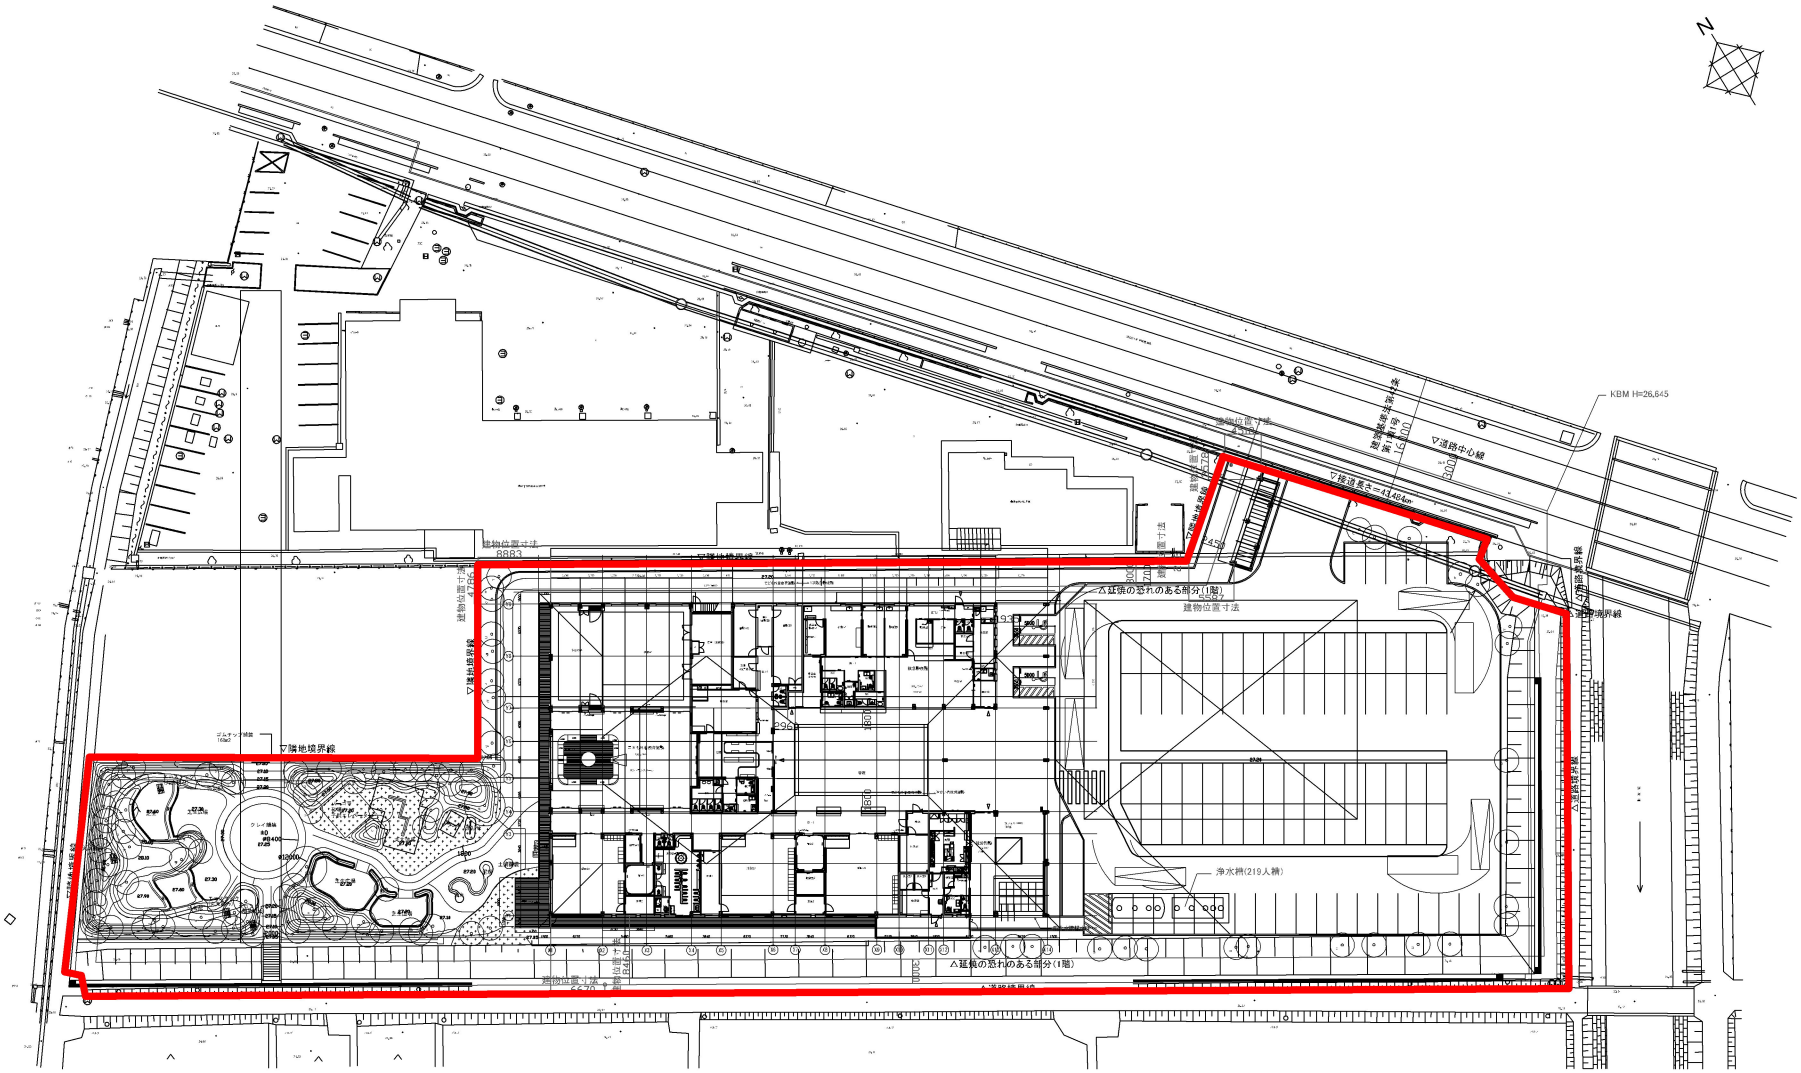

	特記	豊田市　都市整備部　公共建築課 一級建築士大臣登録 第 242702号　福本 敏浩					株式会社　環境デザイン研究所 〒164-0011 東京都豊島区北大塚1丁目15番15号北大塚ビル 一級建築士事務所　東京都知事登録 第 9955号　telephone 03-5976-7171 一級建築士大臣登録 第 49156号　斉藤 義　facsimile 03-5976-7178	工事名称	年　度	作成年月日
		検印	課長	係長	係員		検印	(仮称)南部1次救急診療所等新築工事	平成30年度	平成30年3月
								図面名称	縮　尺	図面番号
								配置図	1/300 (A1) 1/600 (A3)	A-016

建物管理範囲

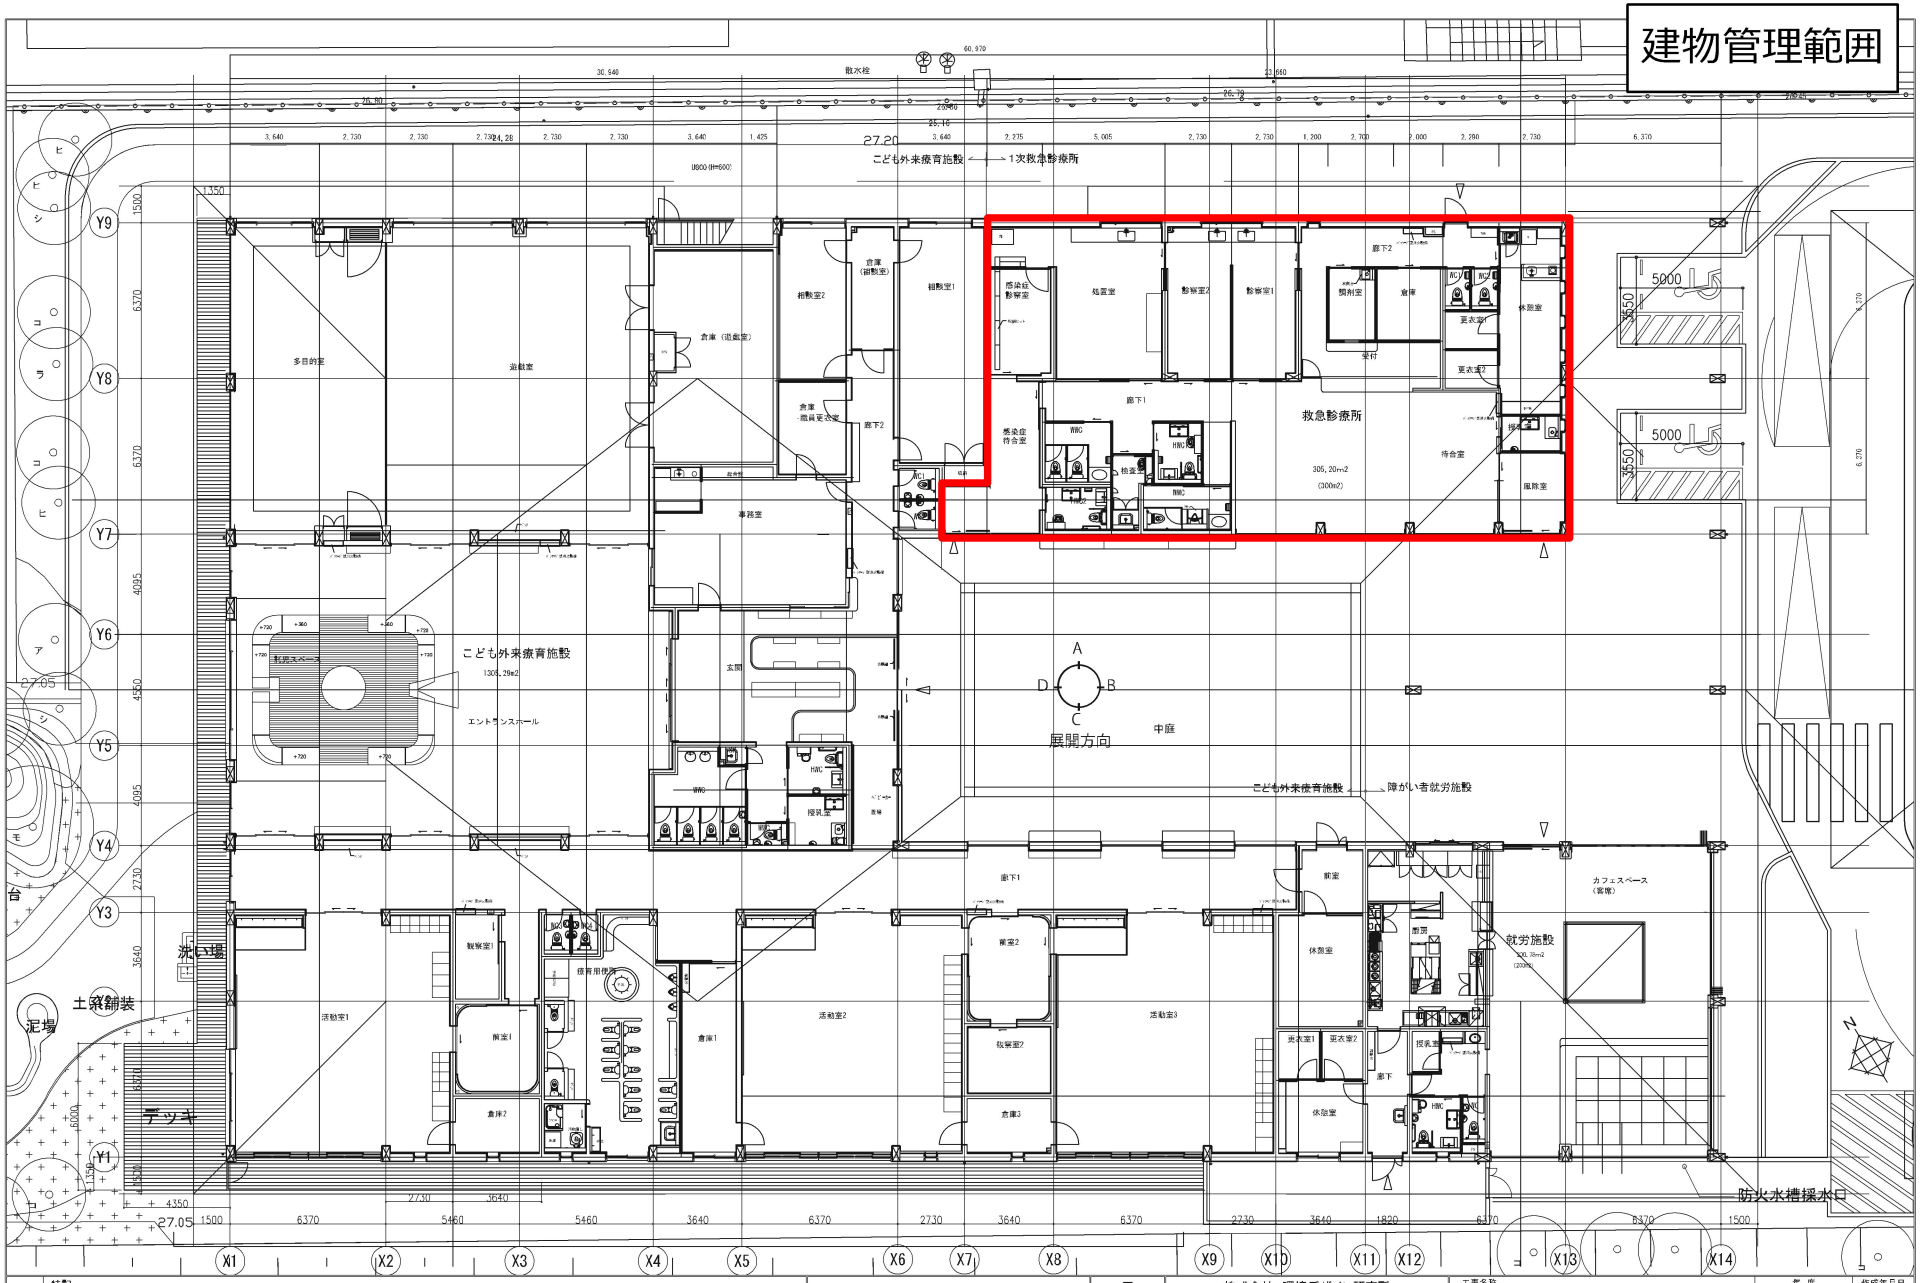

特記	豊田市 都市整備部 公共建築課 一級建築士大臣登録 第 242702号 柾木 敏治	株式会社 環境デザイン研究所 〒106-0032 東京都港区六本木5丁目12番22号六本木ビル 一級建築士事務所 東京都知事登録 第 9655号 telephone 03-5575-7171 一級建築士大臣登録 第 49150号 斉藤 敏 facsimile 03-5575-7178	工事名称	年 度	作成年月日
	検印 課長 係長 係員	検印	(仮称)南部1次救急診療所等新築工事	平成30年度	平成30年3月
			図面名称	縮 尺	図面番号
			1階平面図	1/100 (A1) 1/200 (A3)	A-018