
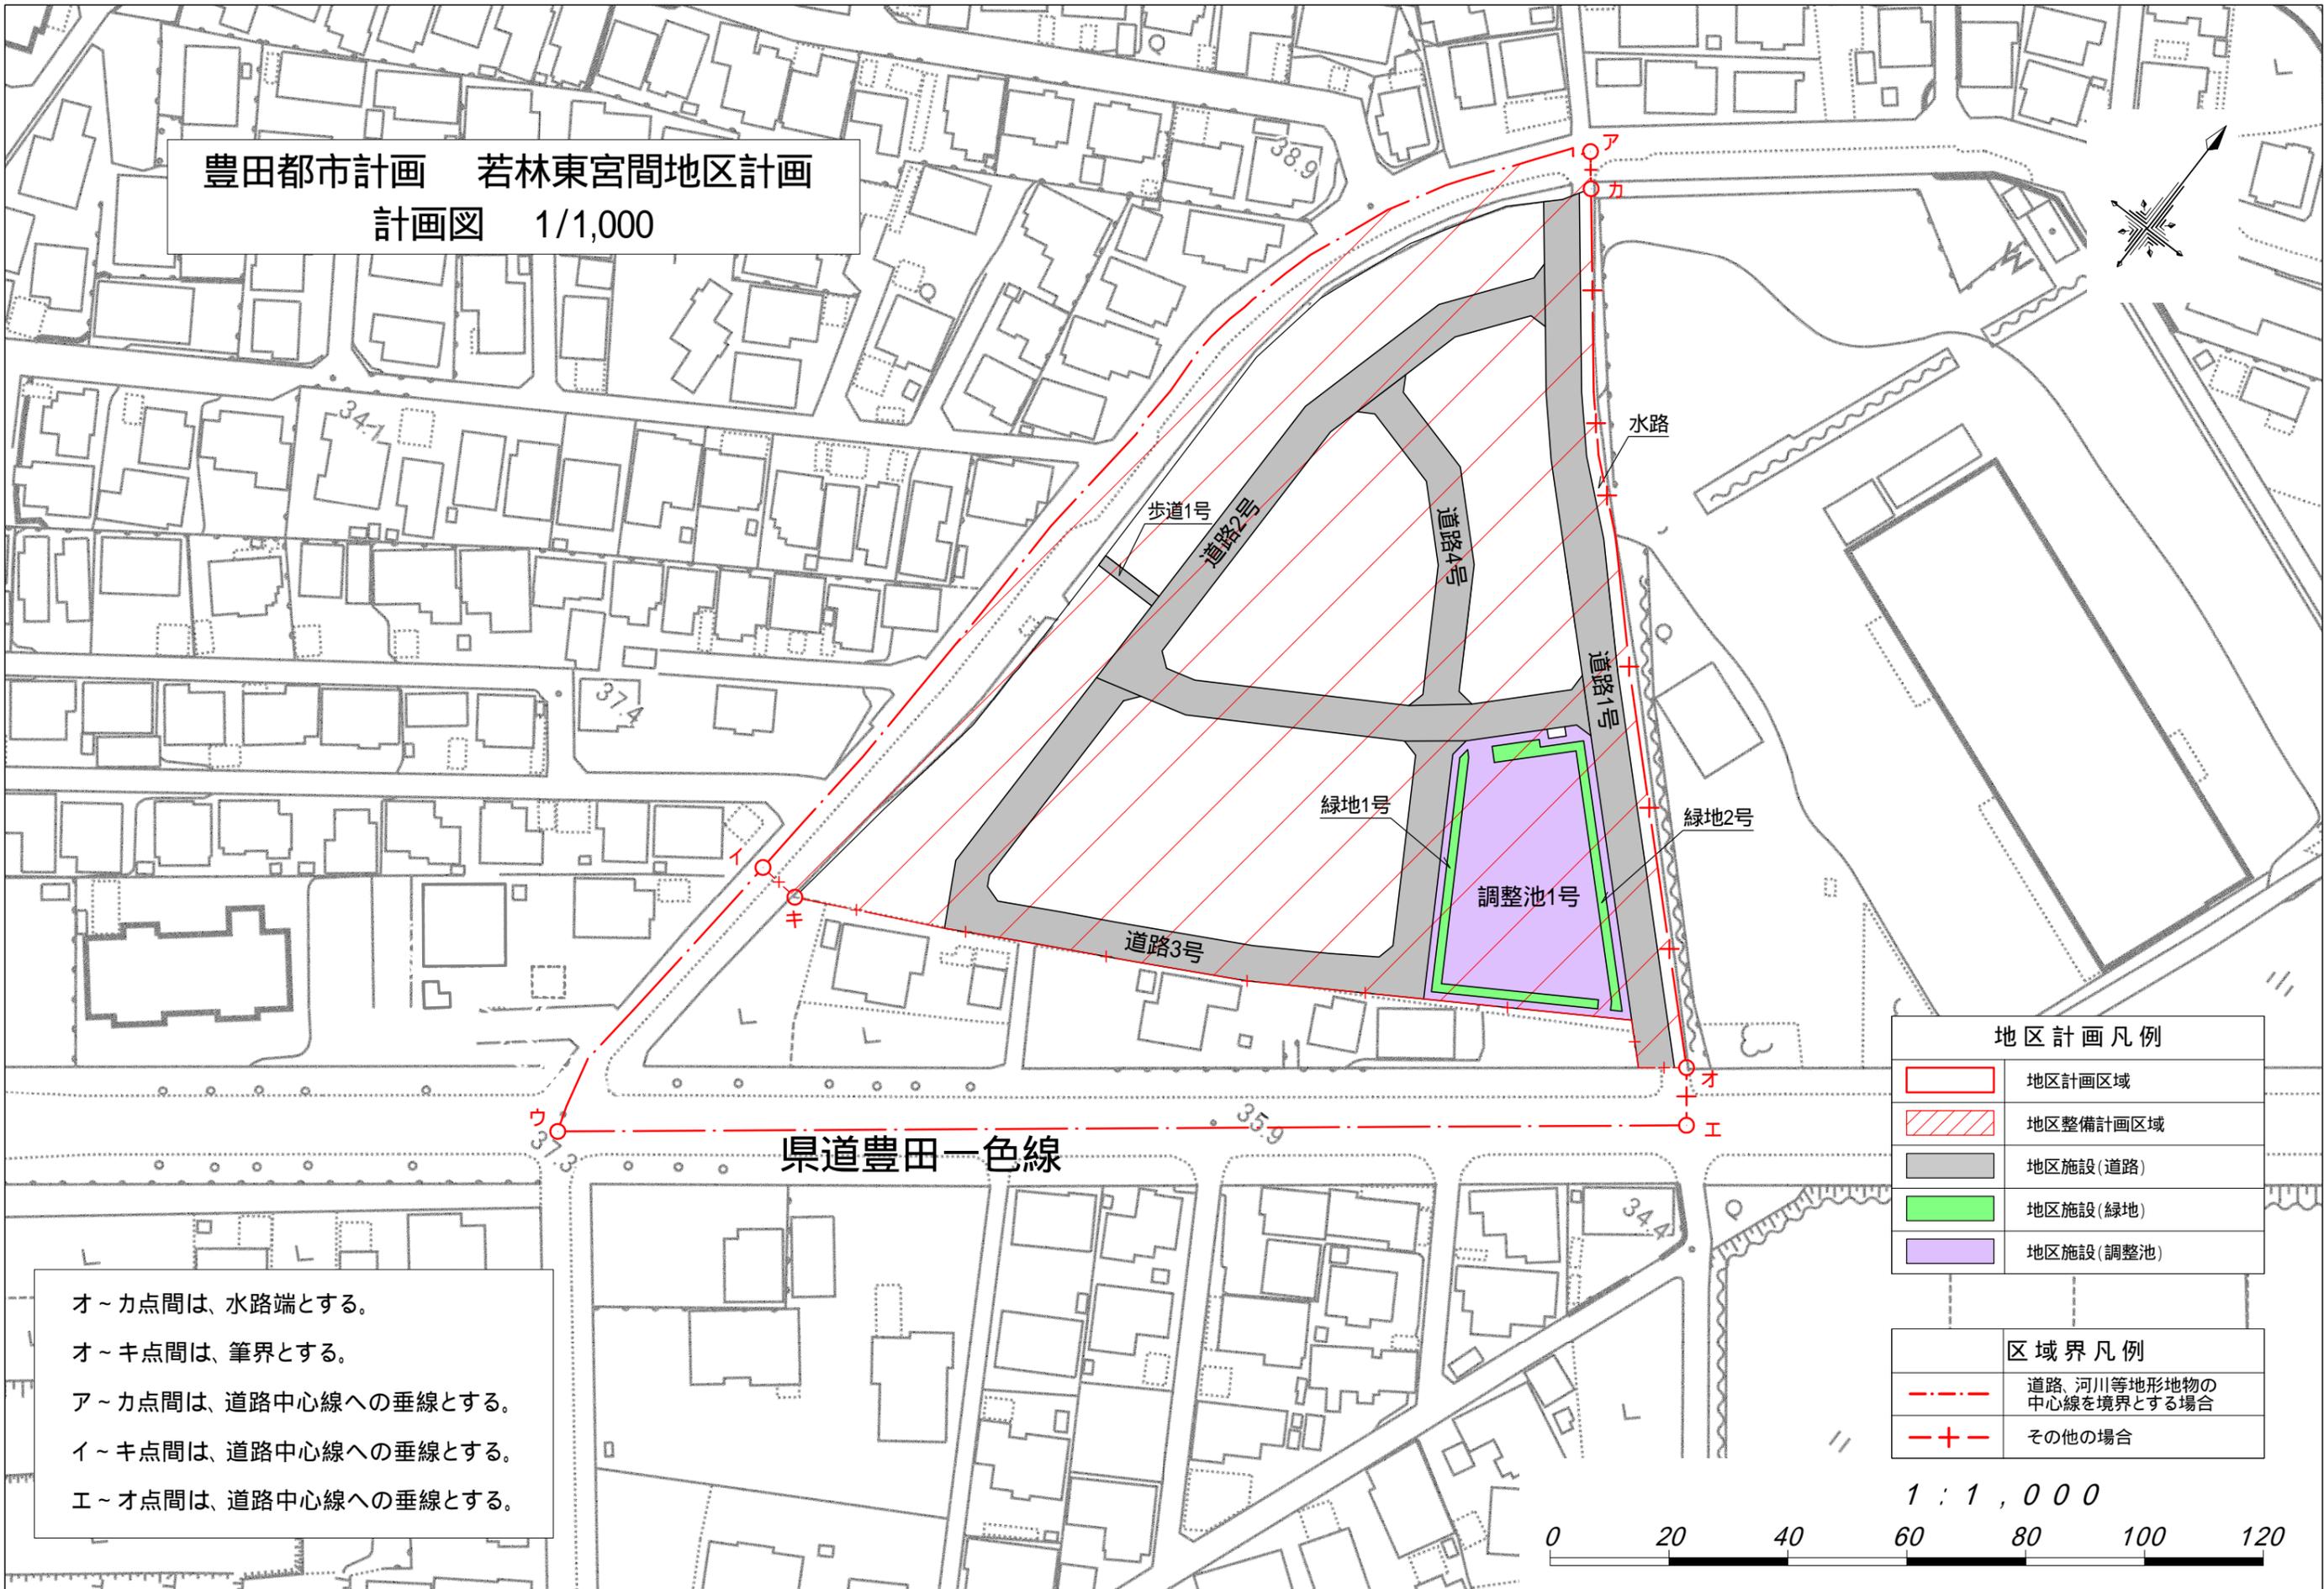


豊田都市計画 若林東宮間地区計画  
 計画図 1/1,000

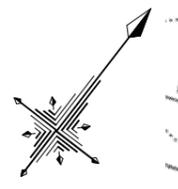

県道豊田一色線

	地区計画区域
	地区整備計画区域
	地区施設(道路)
	地区施設(緑地)
	地区施設(調整池)

	道路、河川等地形地物の中心線を境界とする場合
	その他の場合

オ～カ点間は、水路端とする。  
 オ～キ点間は、筆界とする。  
 ア～カ点間は、道路中心線への垂線とする。  
 イ～キ点間は、道路中心線への垂線とする。  
 エ～オ点間は、道路中心線への垂線とする。

