


計 画 図

縮 尺 1 / 2 , 5 0 0
都市計画区域名 豊田都市計画
市 町 村 名 豊田市
一 団 番 号 1 - 2 9

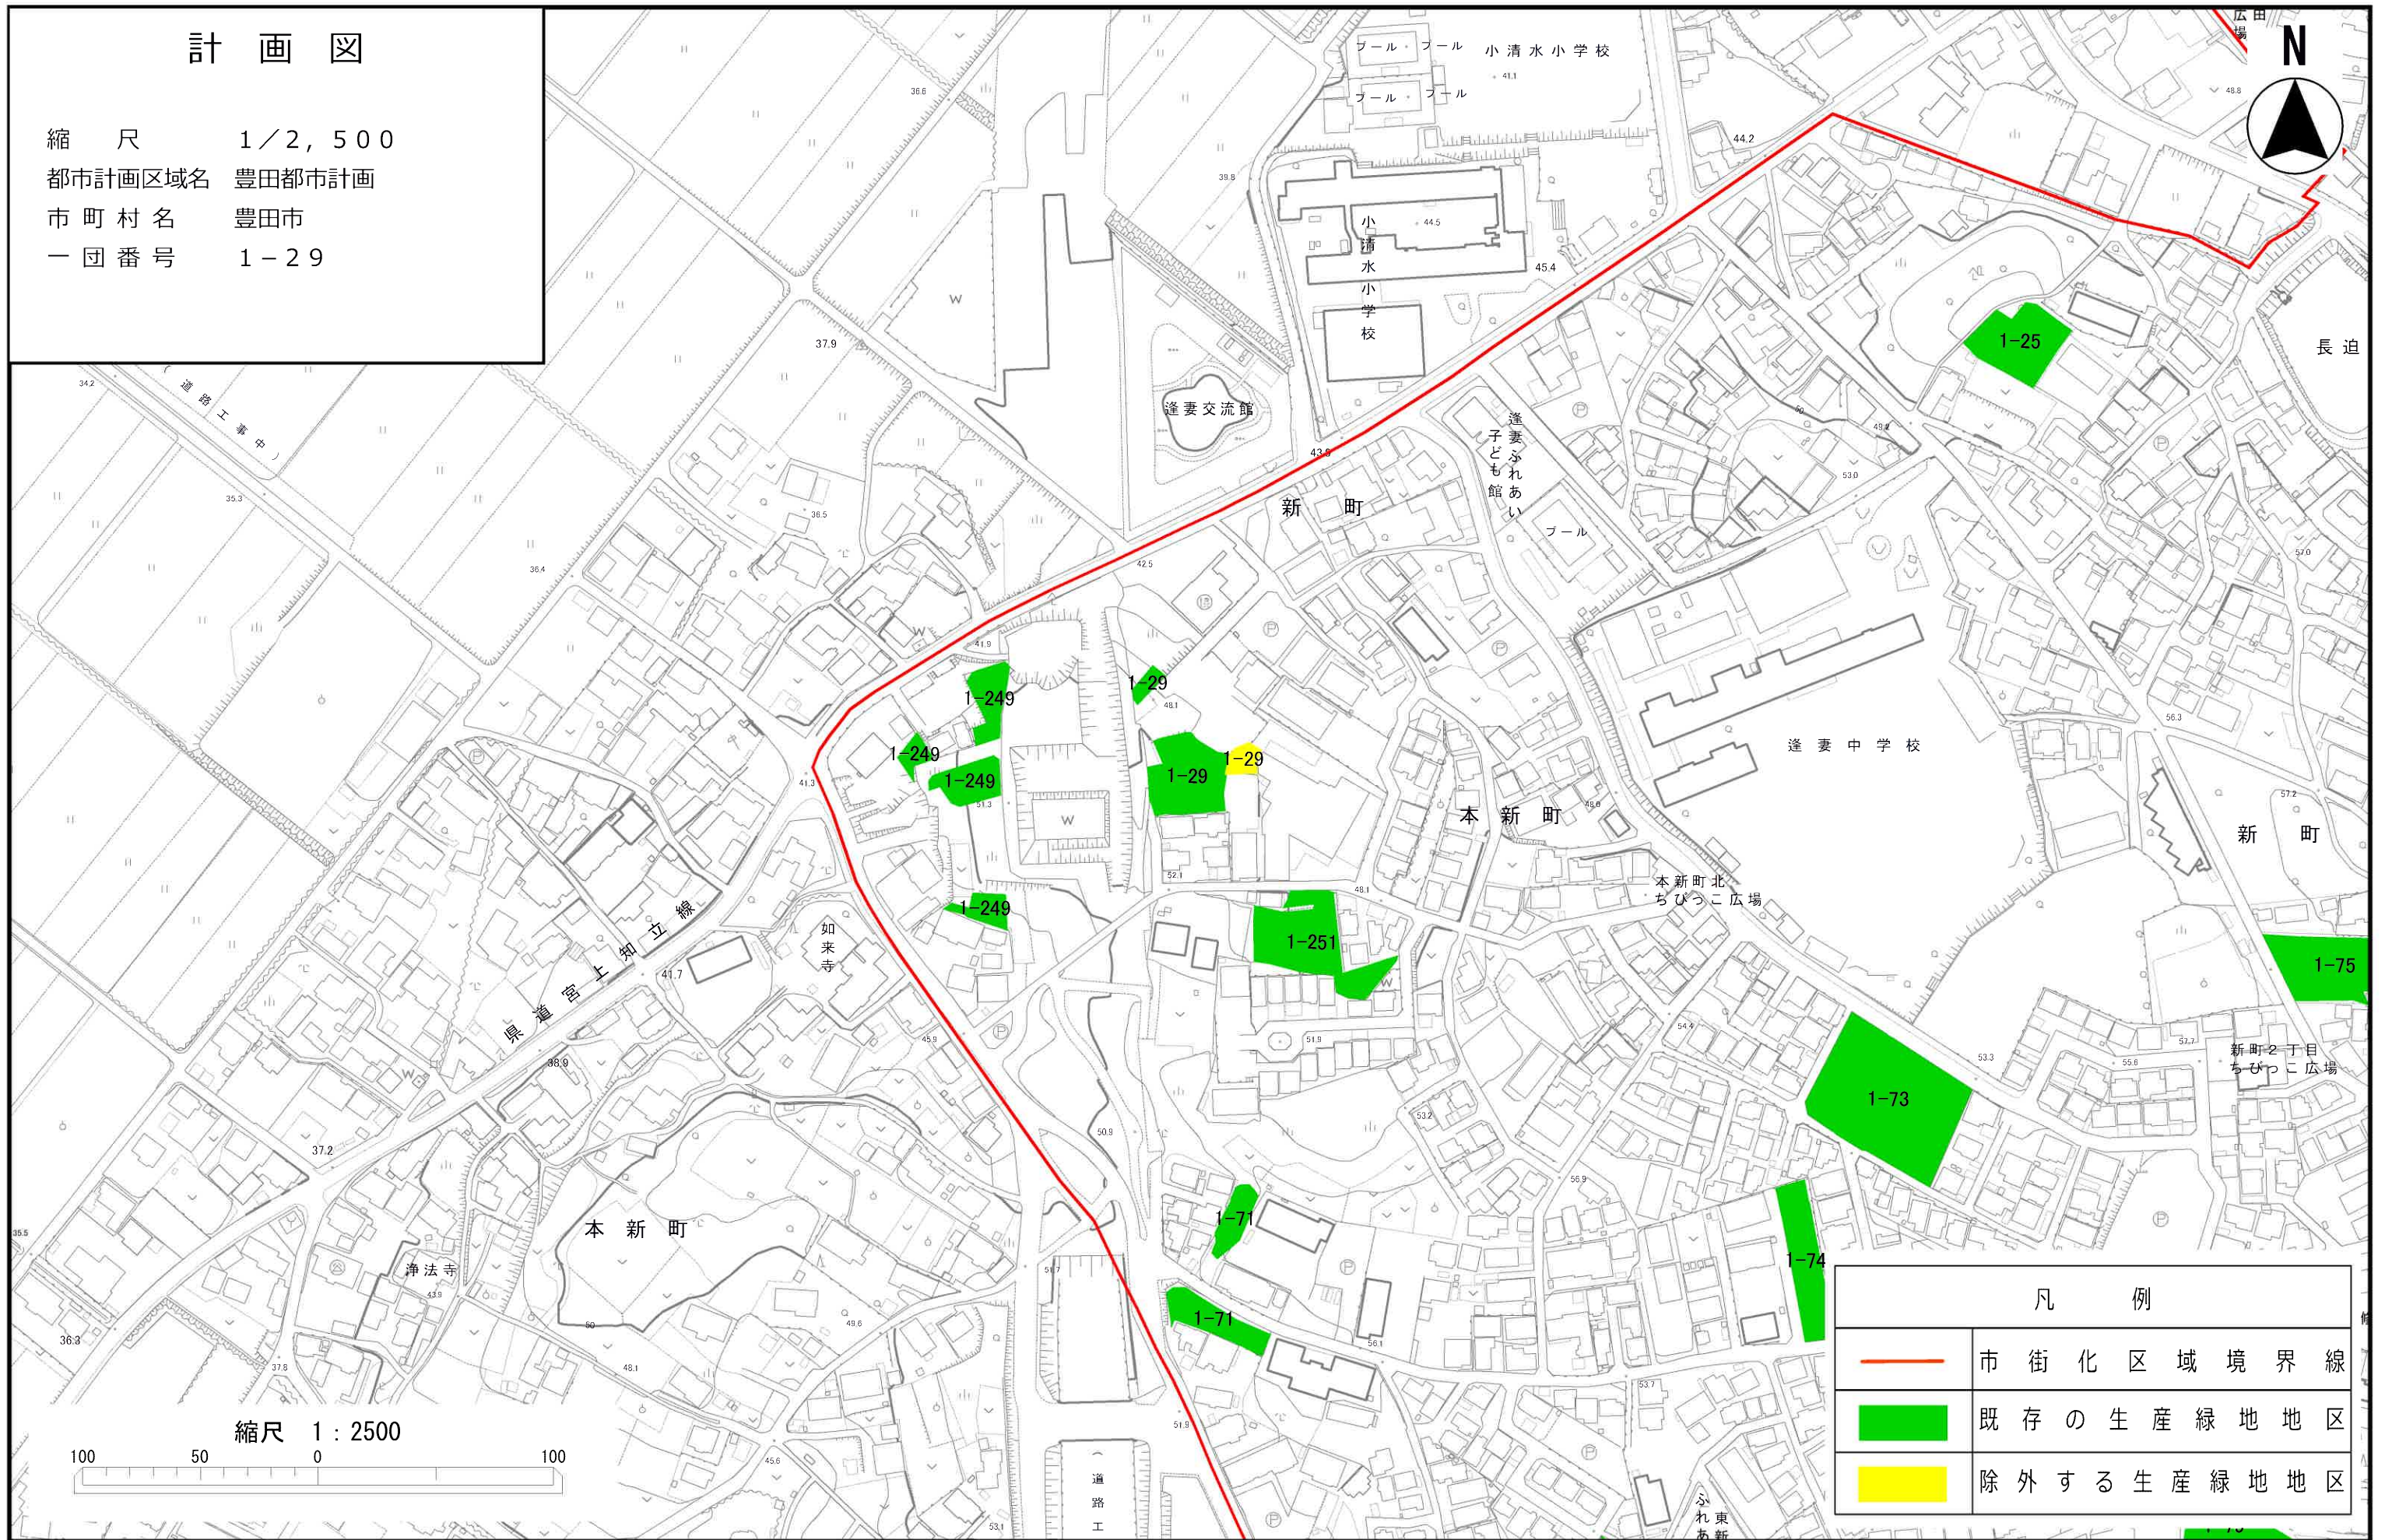

凡 例

	市 街 化 区 域 境 界 線
	既 存 の 生 産 緑 地 地 区
	除 外 する 生 産 緑 地 地 区

計 画 図

縮 尺 1／2, 5 0 0
都市計画区域名 豊田都市計画
市 町 村 名 豊田市
一 団 番 号 1 - 3 5





凡 例

	市 街 化 区 域 境 界 線
	既 存 の 生 産 緑 地 地 区

計 画 図

縮 尺 1／2, 5 0 0
都市計画区域名 豊田都市計画
市 町 村 名 豊田市
一 団 番 号 1－5 0

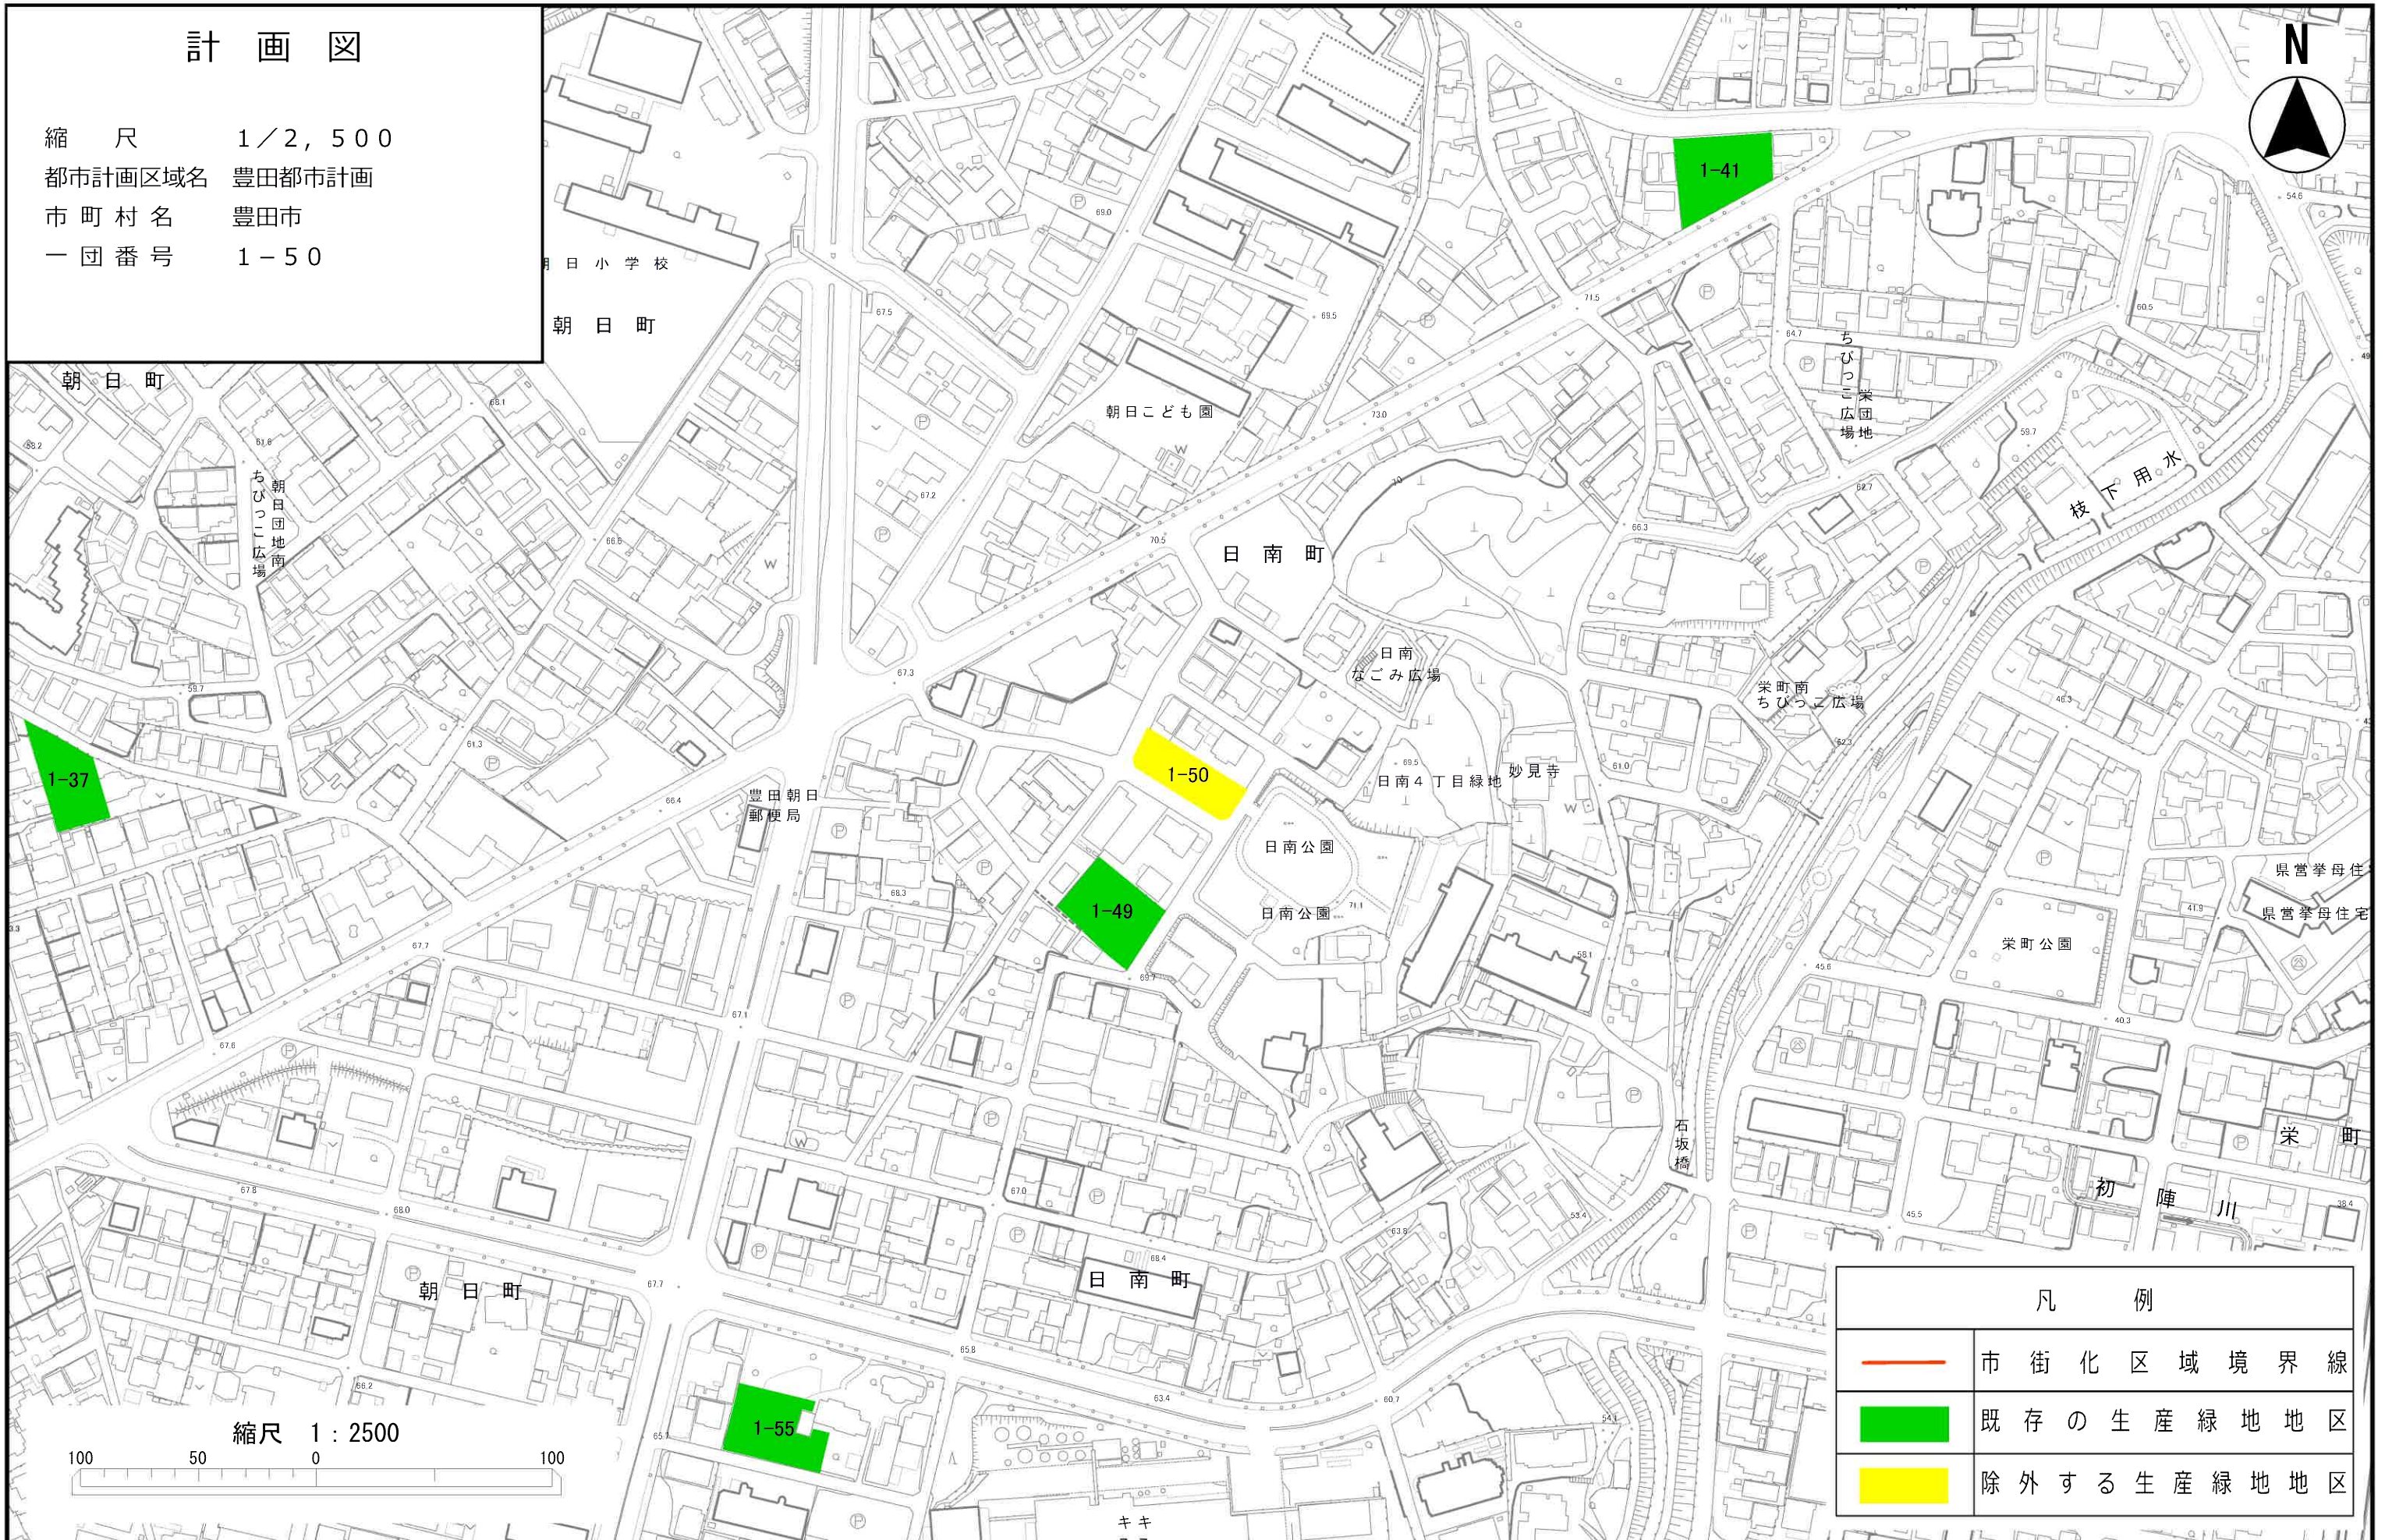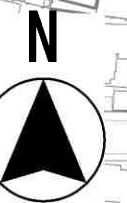

凡 例

	市 街 化 区 域 境 界 線
	既 存 の 生 産 緑 地 地 区
	除 外 する 生 産 緑 地 地 区

計 画 図

縮 尺 1／2, 500
都市計画区域名 豊田都市計画
市 町 村 名 豊田市
一 団 番 号 1－142
1－148





凡 例

	市 街 化 区 域 境 界 線
	既 存 の 生 産 緑 地 地 区
	除 外 す る 生 産 緑 地 地 区

計 画 図

縮 尺 1／2, 500
都市計画区域名 豊田都市計画
市 町 村 名 豊田市
一 団 番 号 1－204

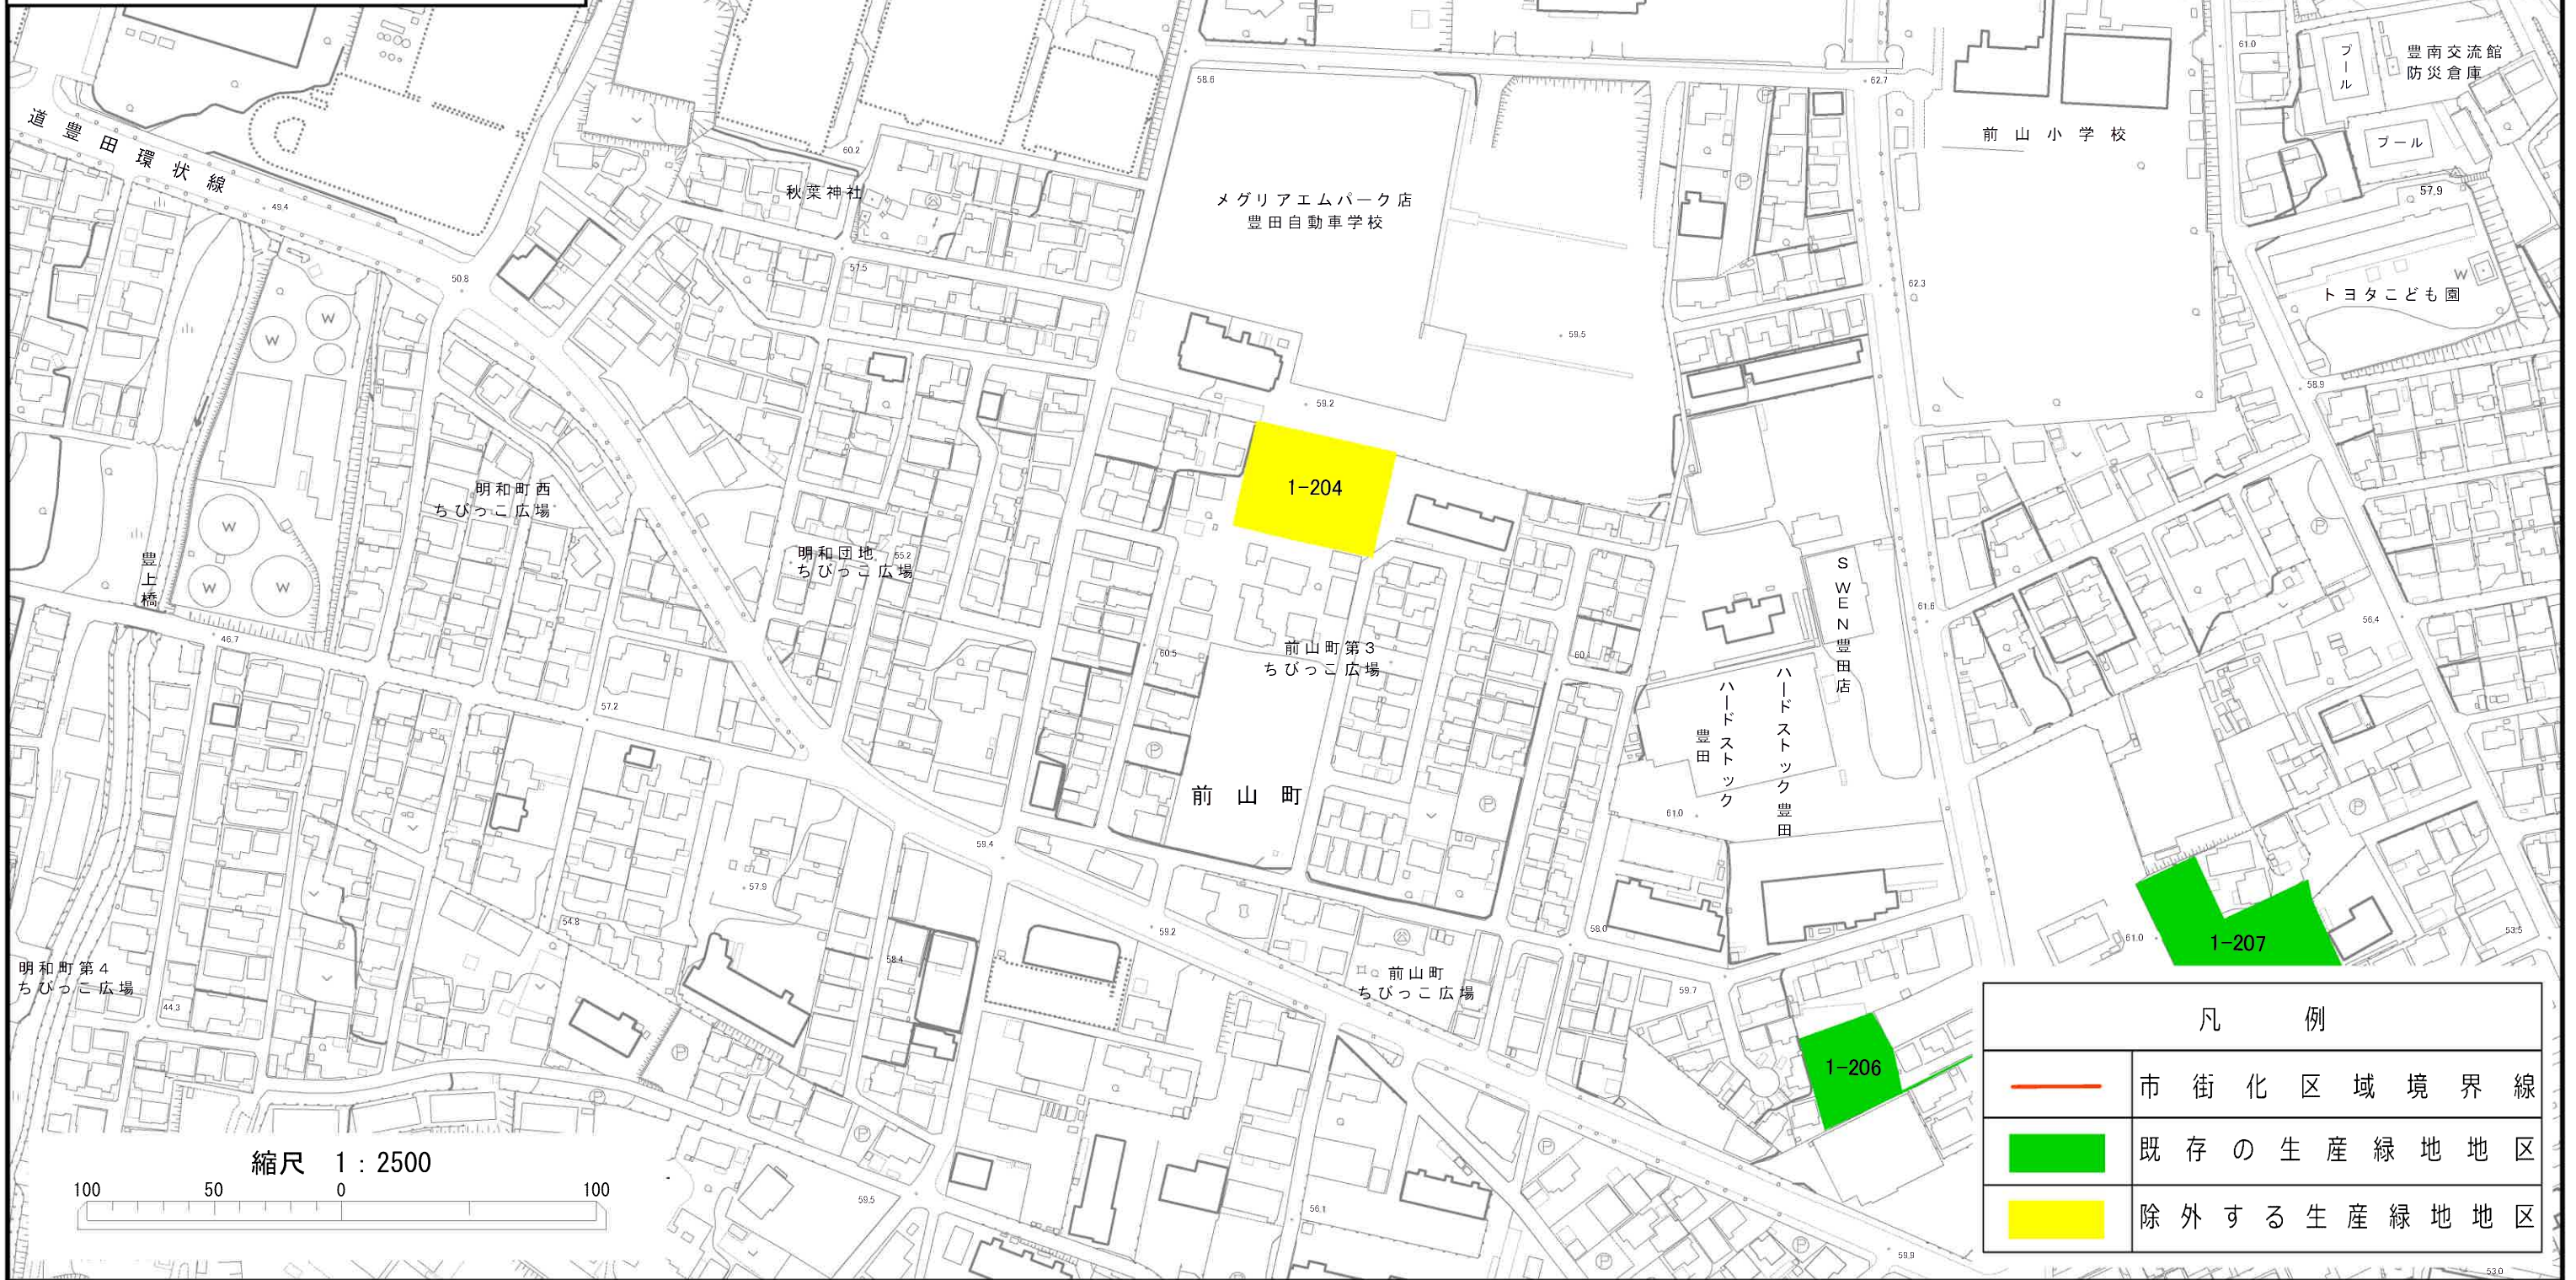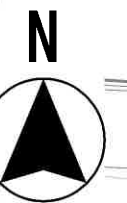


凡 例

	市 街 化 区 域 境 界 線
	既 存 の 生 産 緑 地 地 区
	除 外 する 生 産 緑 地 地 区

計 画 図

縮 尺 1／2, 500
都市計画区域名 豊田都市計画
市 町 村 名 豊田市
一 団 番 号 1－211

N

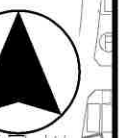

縮尺 1 : 2500

100 50 0 100

凡 例

	市 街 化 区 域 境 界 線
	既 存 の 生 産 緑 地 地 区
	除 外 す る 生 産 緑 地 地 区

計 画 図

縮尺 1/2,500

都市計画区域名 豊田都市計画


市 町 村 名 豊田市

一寸番号 1-236




計 画 図

縮 尺 1 / 2, 5 0 0
都市計画区域名 豊田都市計画
市 町 村 名 豊田市
一 団 番 号 2 - 9

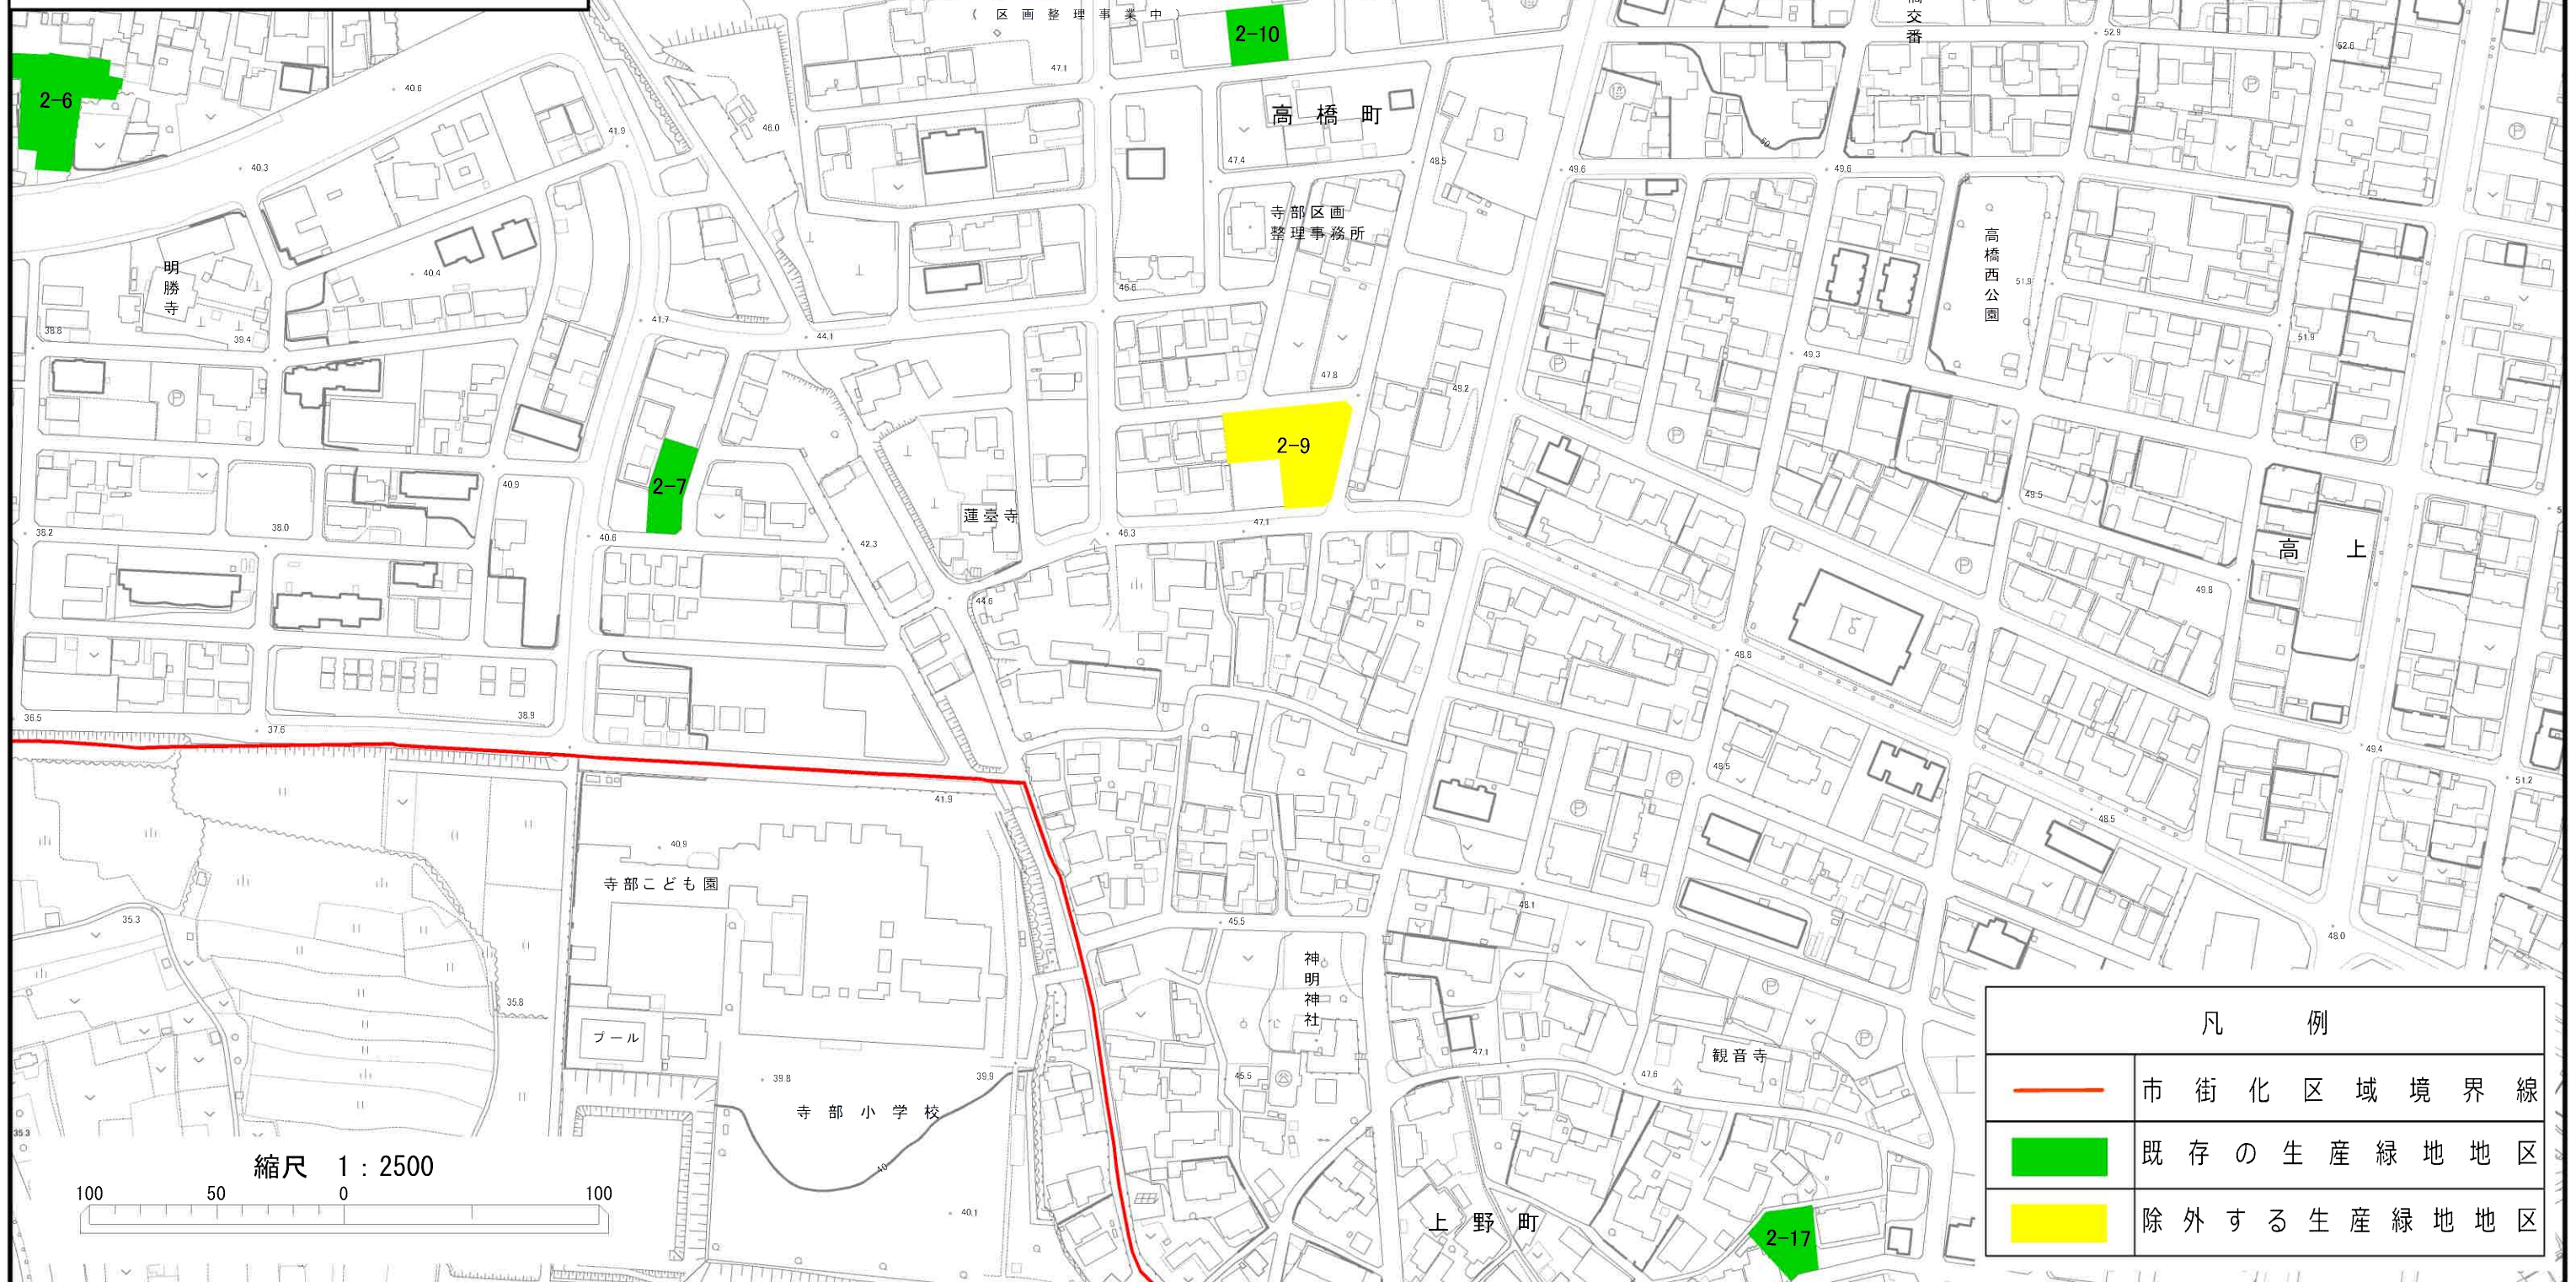


計 画 図

縮 尺 1／2, 5 0 0
都市計画区域名 豊田都市計画
市 町 村 名 豊田市
一 団 番 号 4 - 3 5

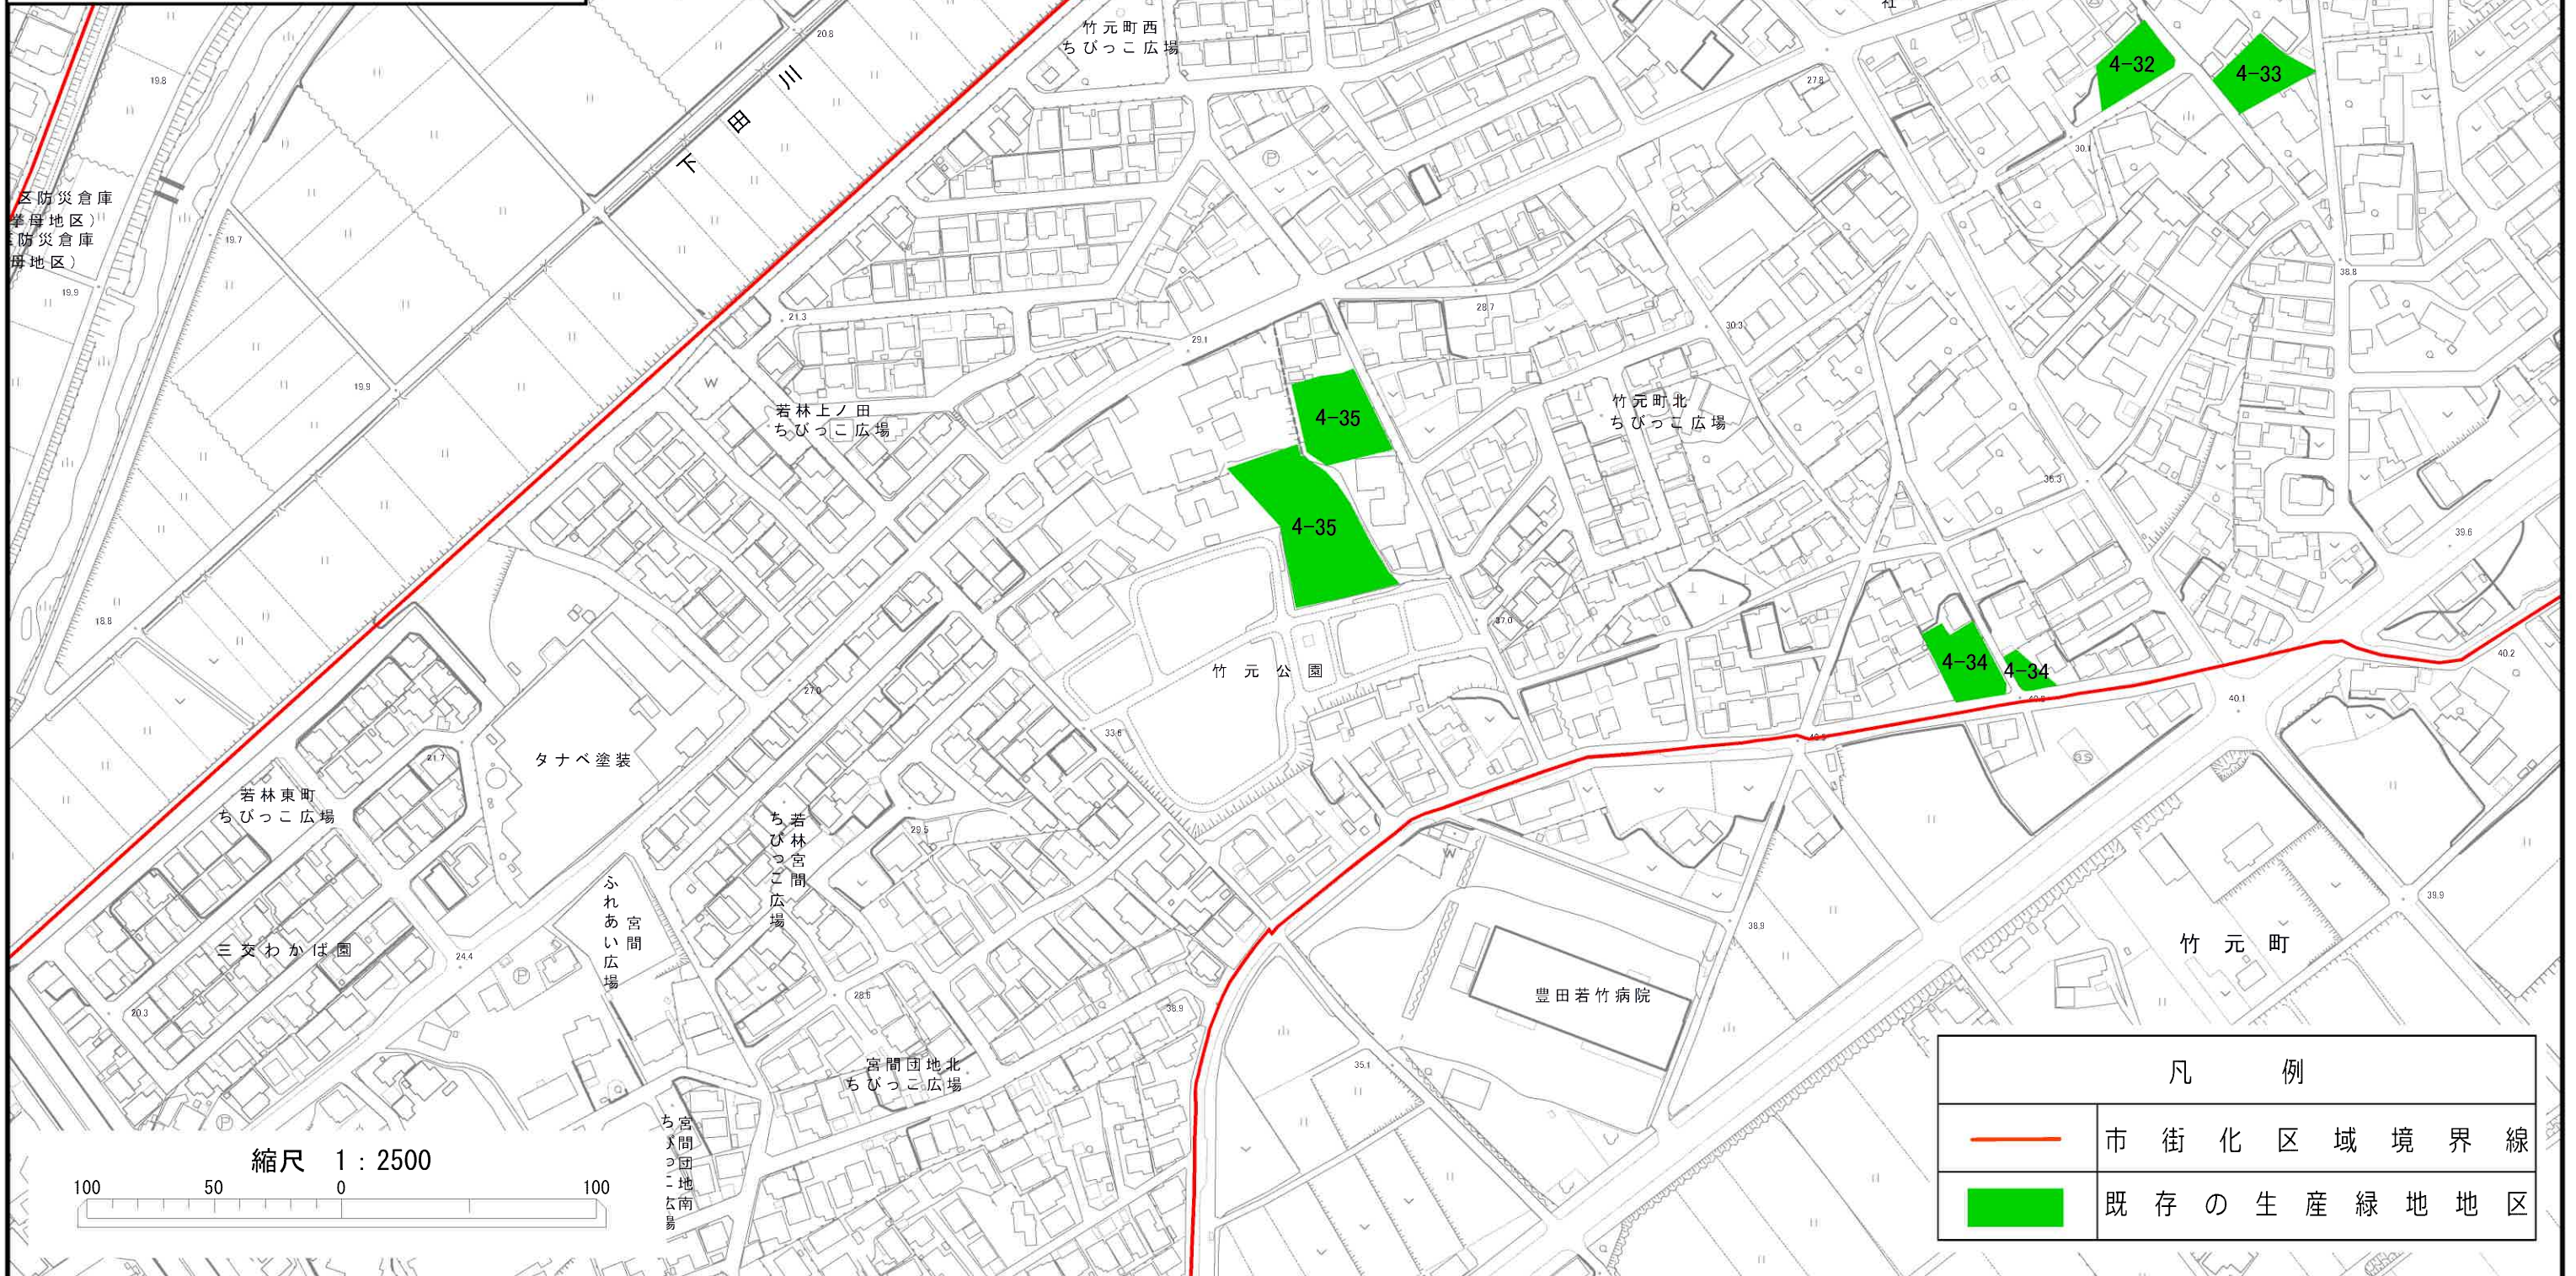

計 画 図

縮 尺 1／2, 5 0 0
都市計画区域名 豊田都市計画
市 町 村 名 豊田市
一 団 番 号 4－3 6
4－3 9

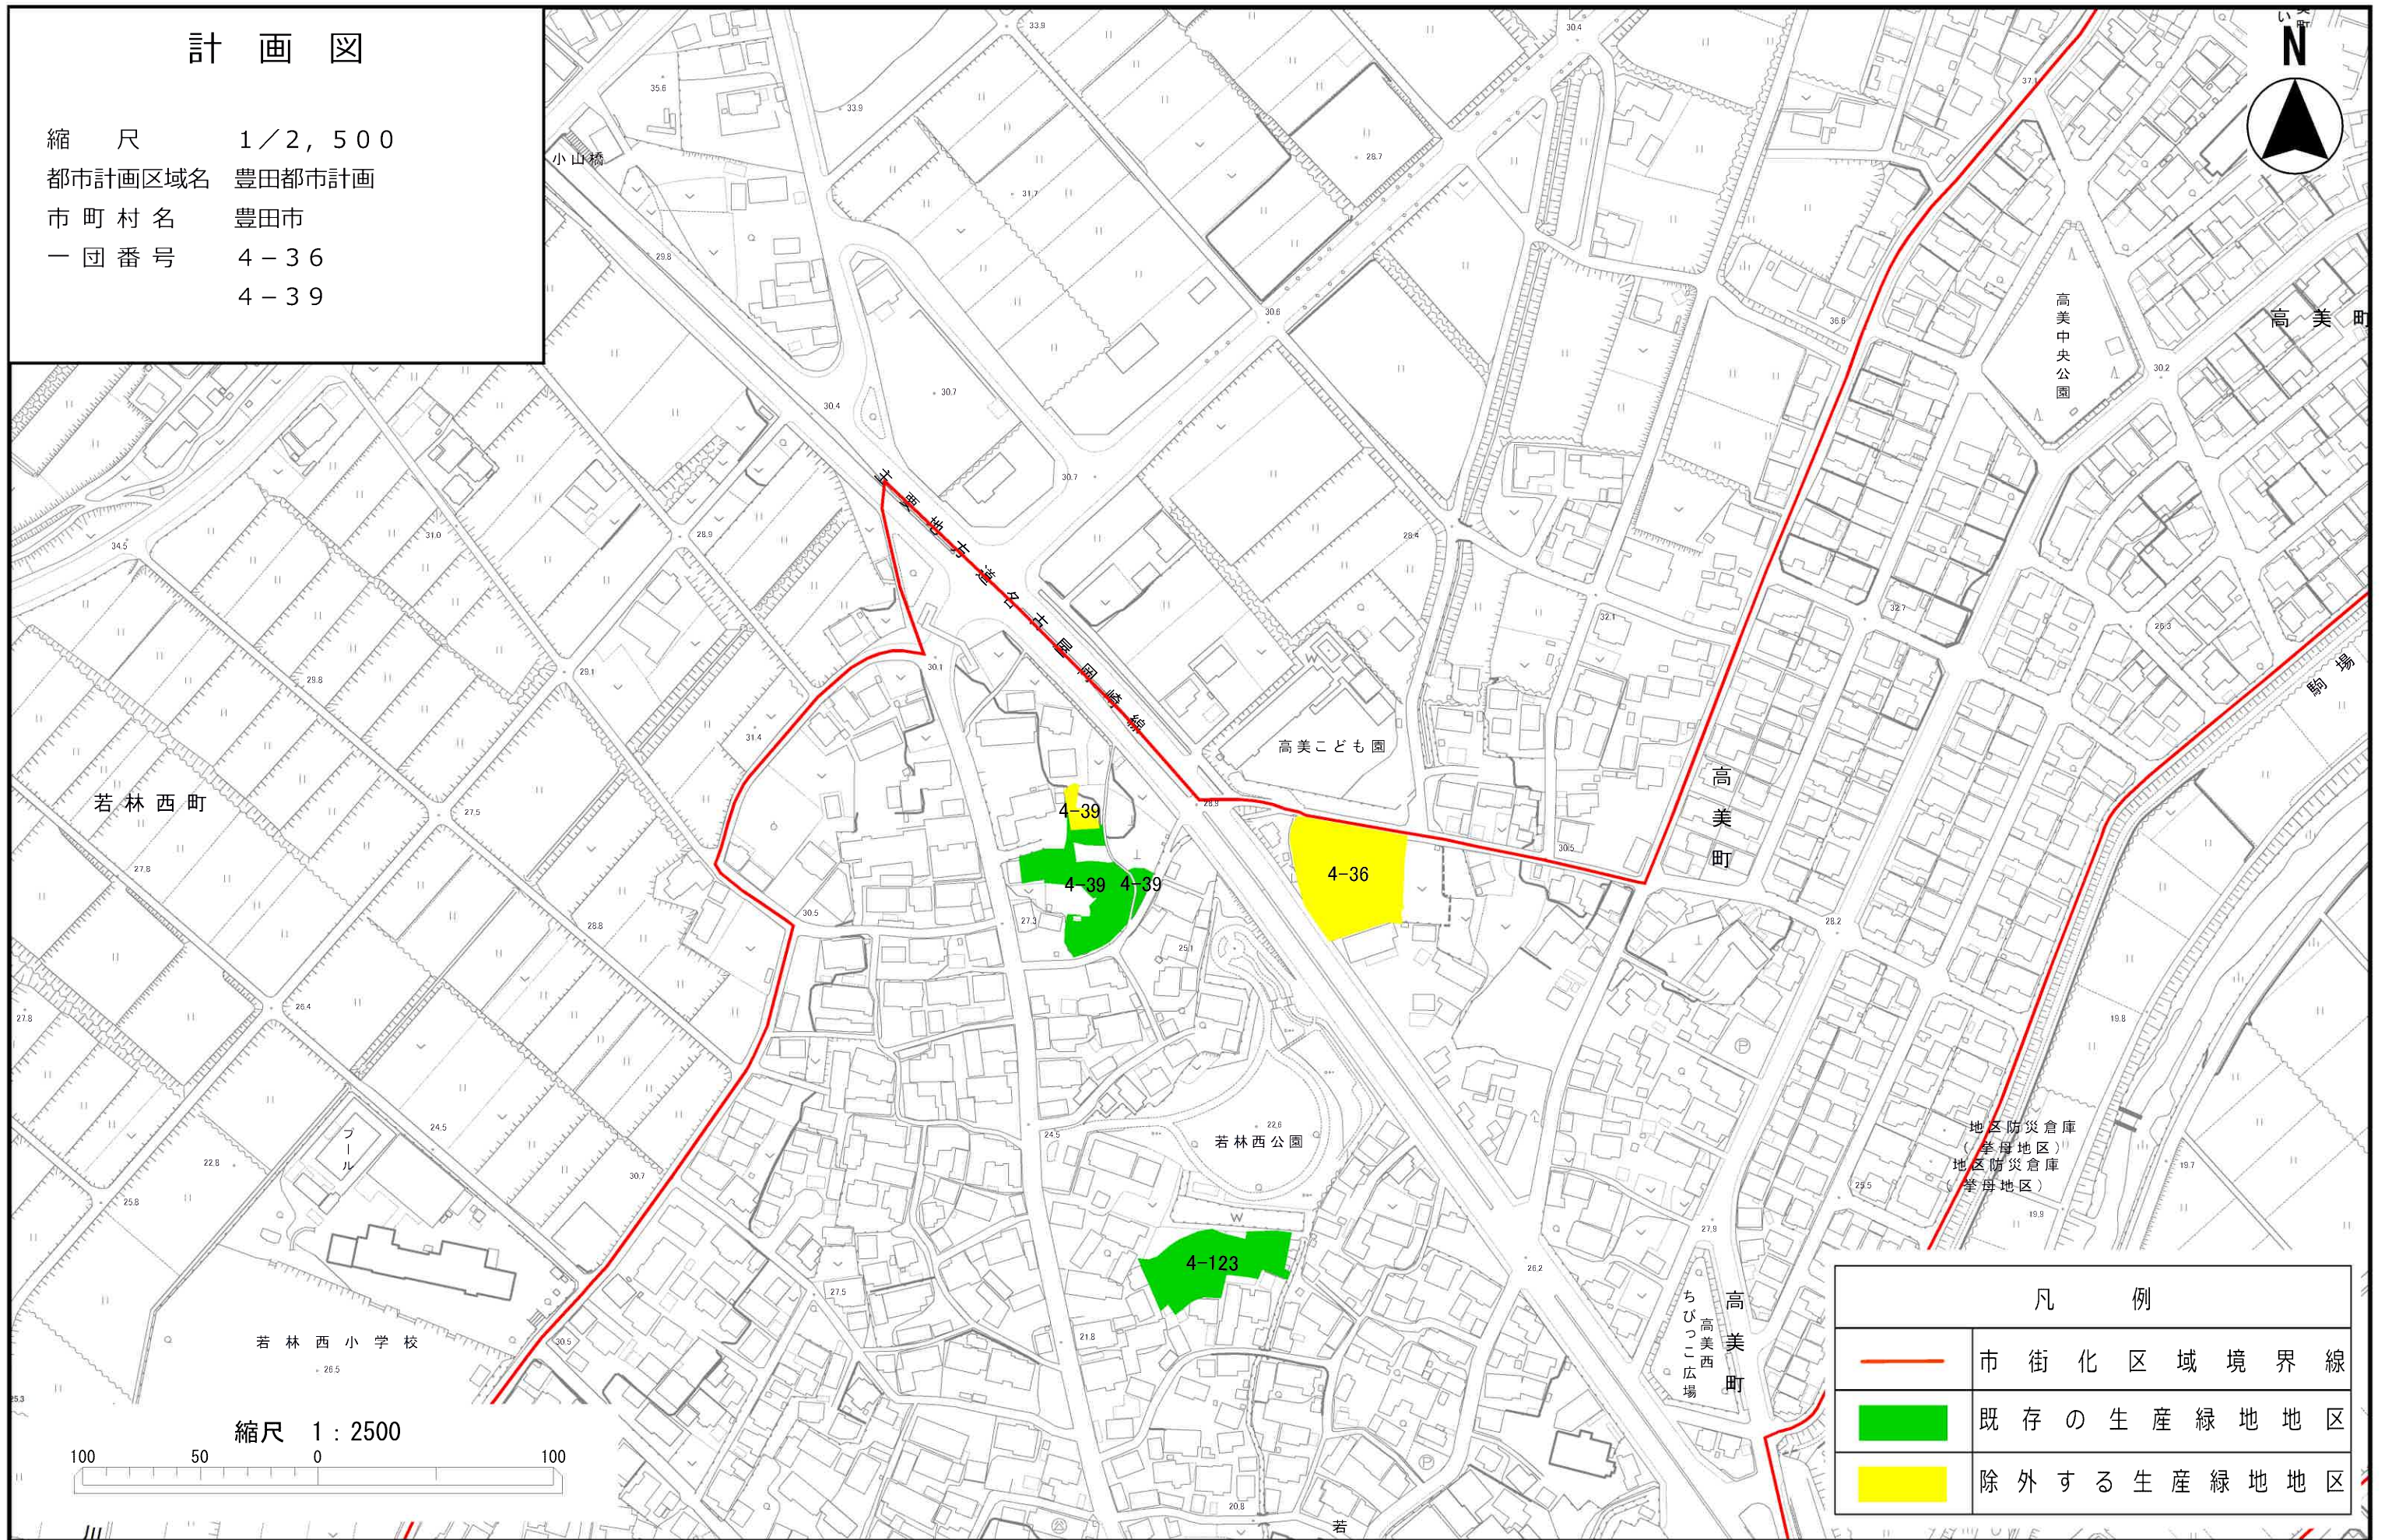


凡 例

	市 街 化 区 域 境 界 線
	既 存 の 生 産 緑 地 地 区
	除 外 す る 生 産 緑 地 地 区

計 画 図

縮 尺 1／2, 5 0 0
都市計画区域名 豊田都市計画
市 町 村 名 豊田市
一 団 番 号 4－4 1

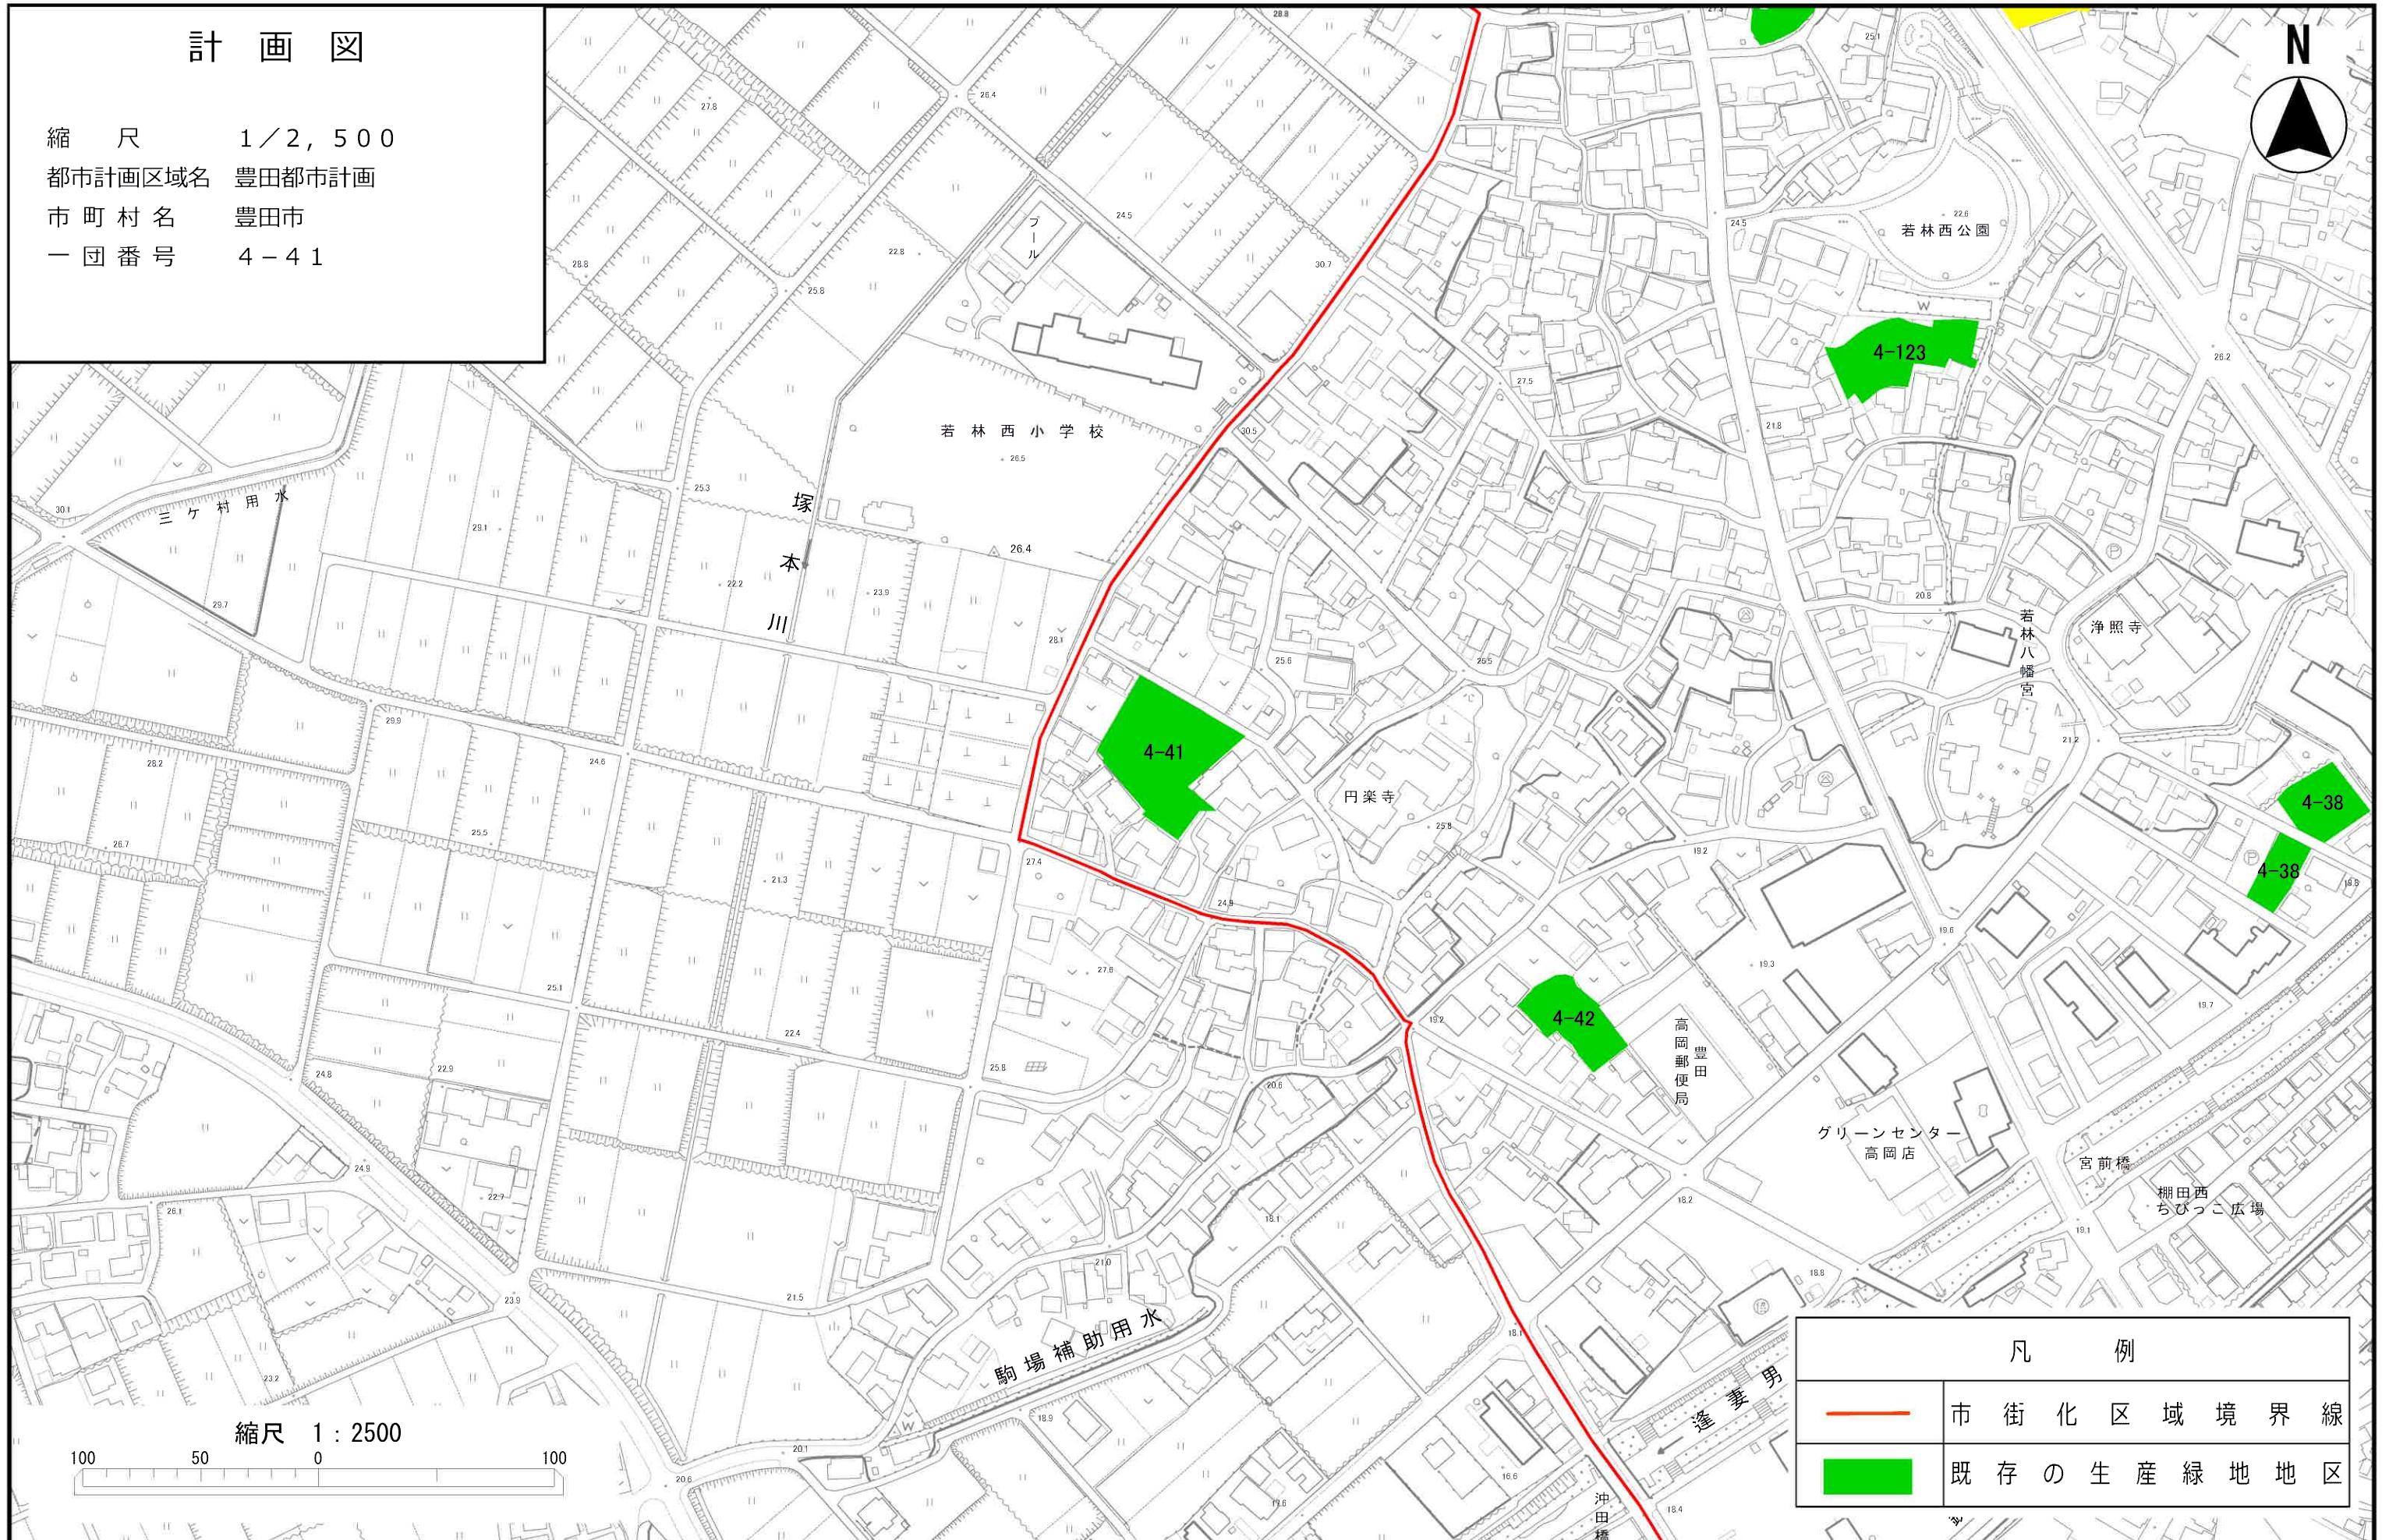


凡 例

	市 街 化 区 域 境 界 線
	既 存 の 生 産 緑 地 地 区

計 画 図

縮 尺 1／2, 5 0 0
都市計画区域名 豊田都市計画
市 町 村 名 豊田市
一 団 番 号 4－8 7
4－1 2 4

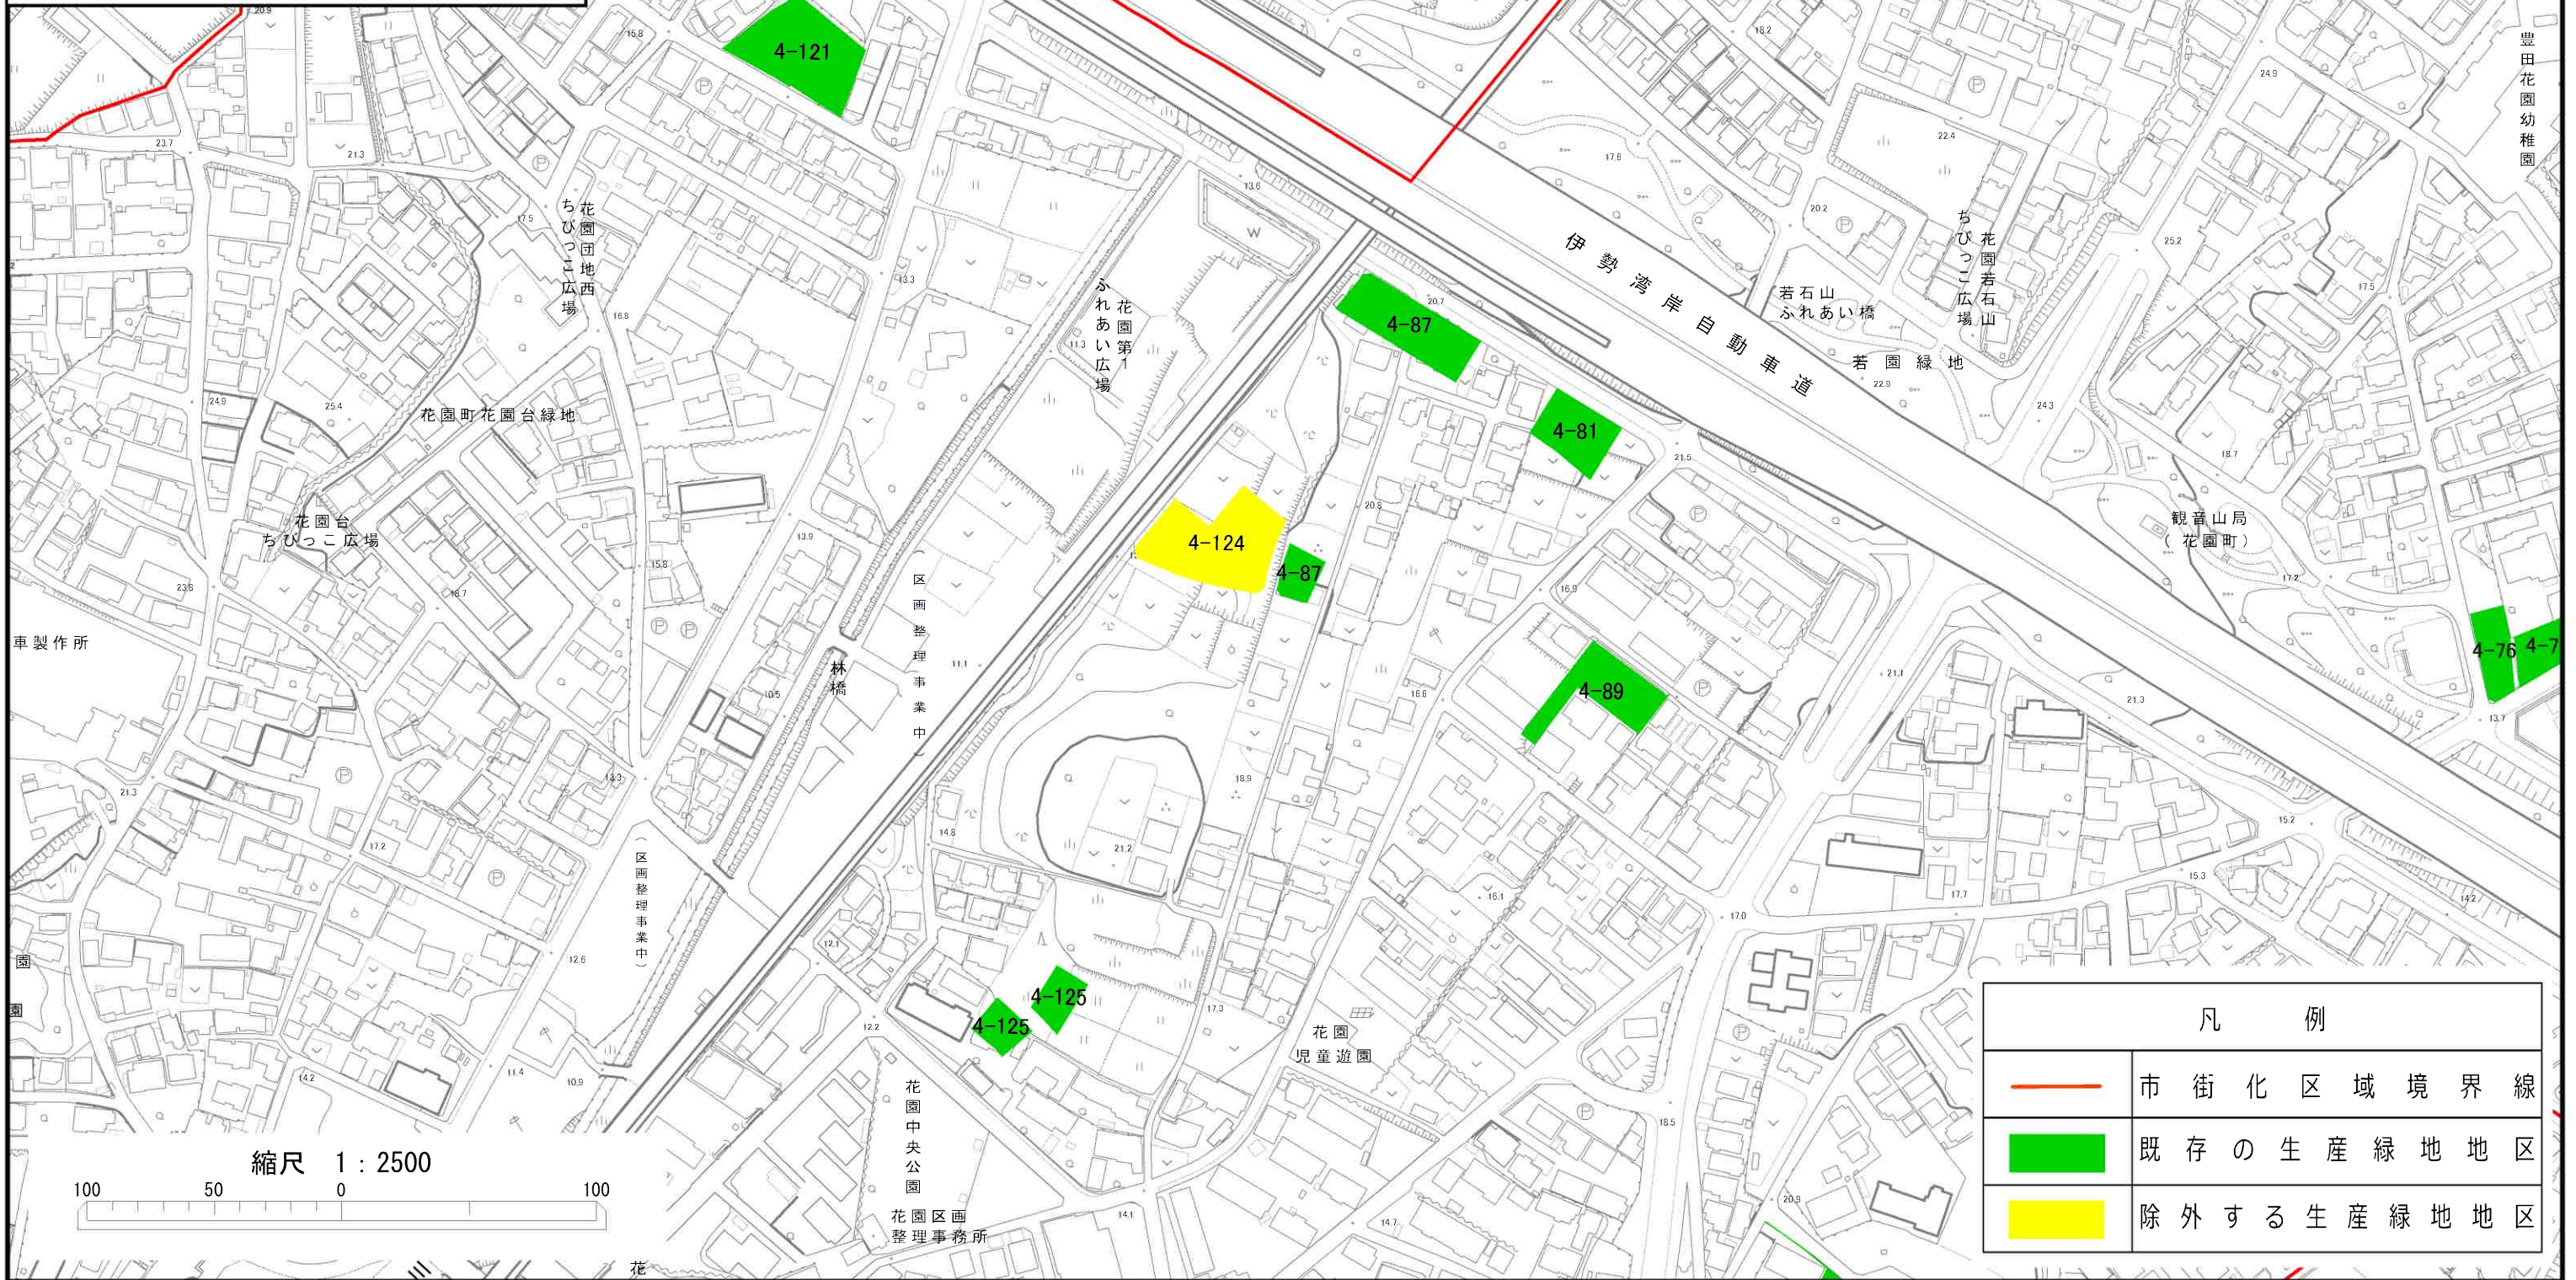


凡 例

	市 街 化 区 域 境 界 線
	既 存 の 生 産 緑 地 地 区
	除 外 す る 生 産 緑 地 地 区

計 画 図

縮 尺 1／2, 500
都市計画区域名 豊田都市計画
市 町 村 名 豊田市
一 団 番 号 5－65
5－70

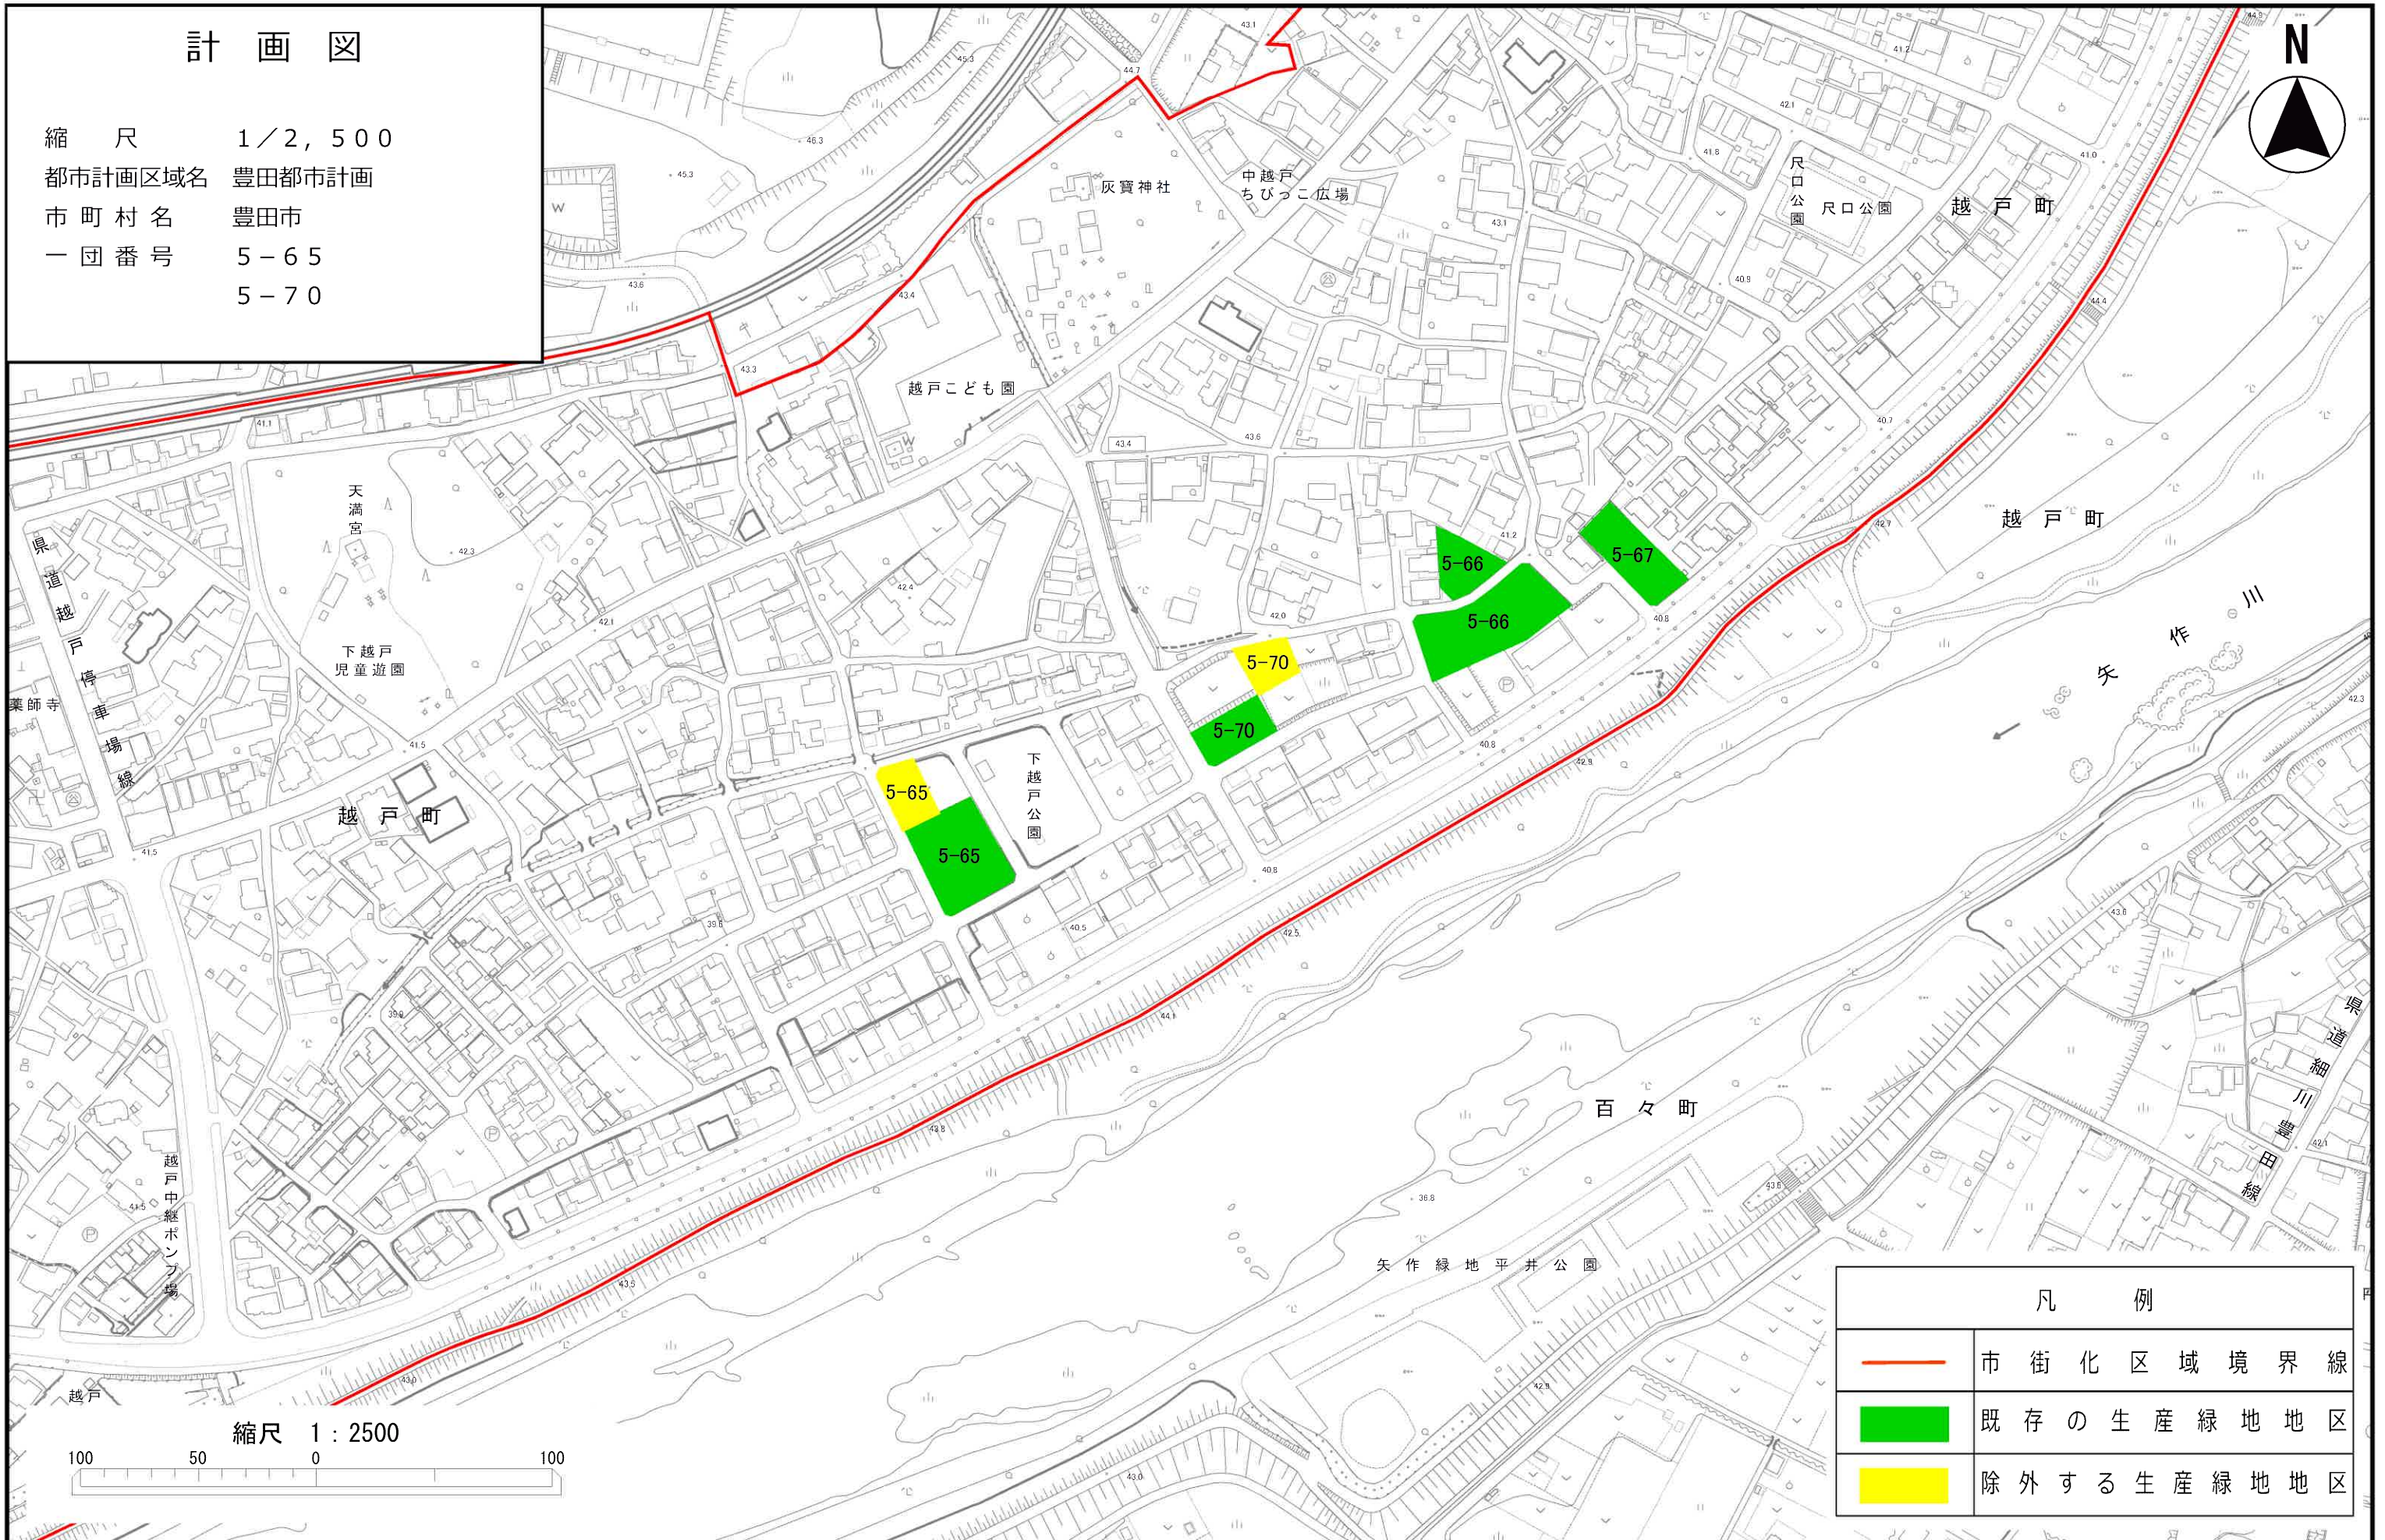


凡 例


	市 街 化 区 域 境 界 線
	既 存 の 生 産 緑 地 地 区
	除 外 する 生 産 緑 地 地 区

計 画 図

縮 尺 1／2, 500
都市計画区域名 豊田都市計画
市 町 村 名 豊田市
一 団 番 号 6－17

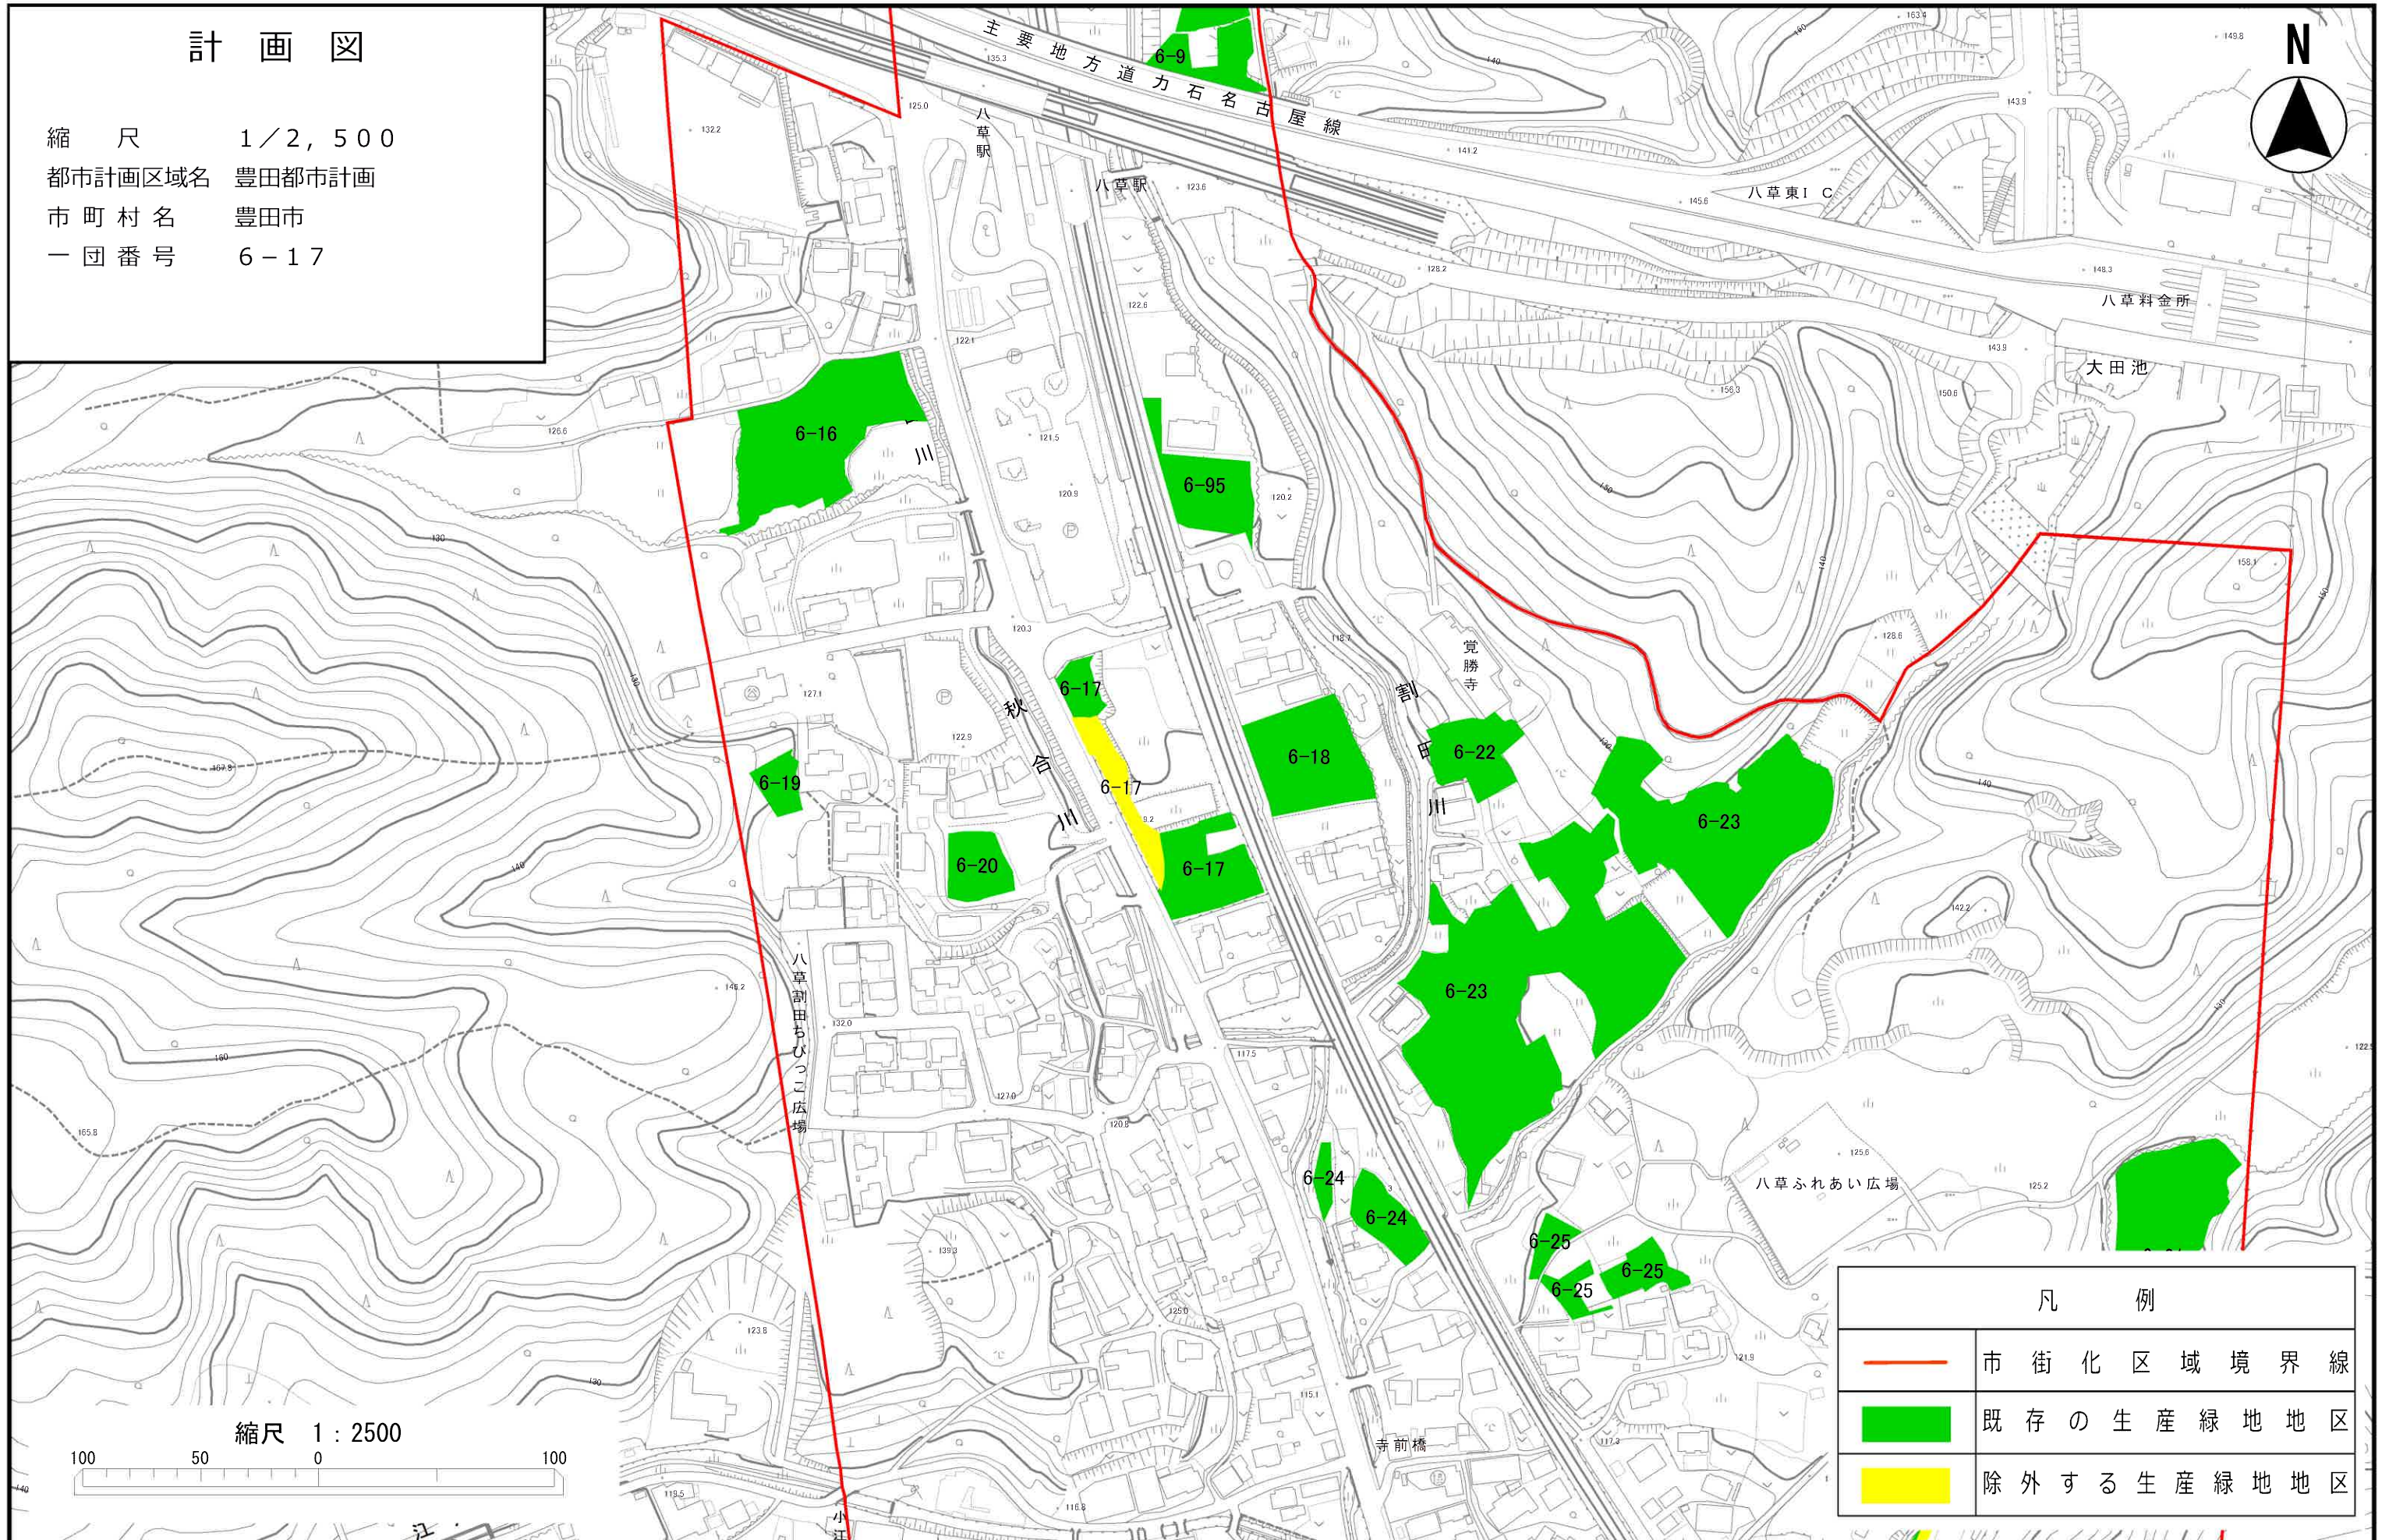

縮尺 1 : 2500


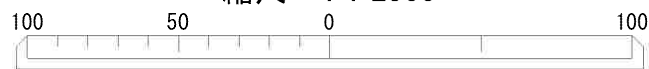


凡 例

	市 街 化 区 域 境 界 線
	既 存 の 生 産 緑 地 地 区
	除 外 する 生 産 緑 地 地 区


計 画 図

縮 尺 1／2, 5 0 0
都市計画区域名 豊田都市計画
市 町 村 名 豊田市
一 団 番 号 6 - 3 1

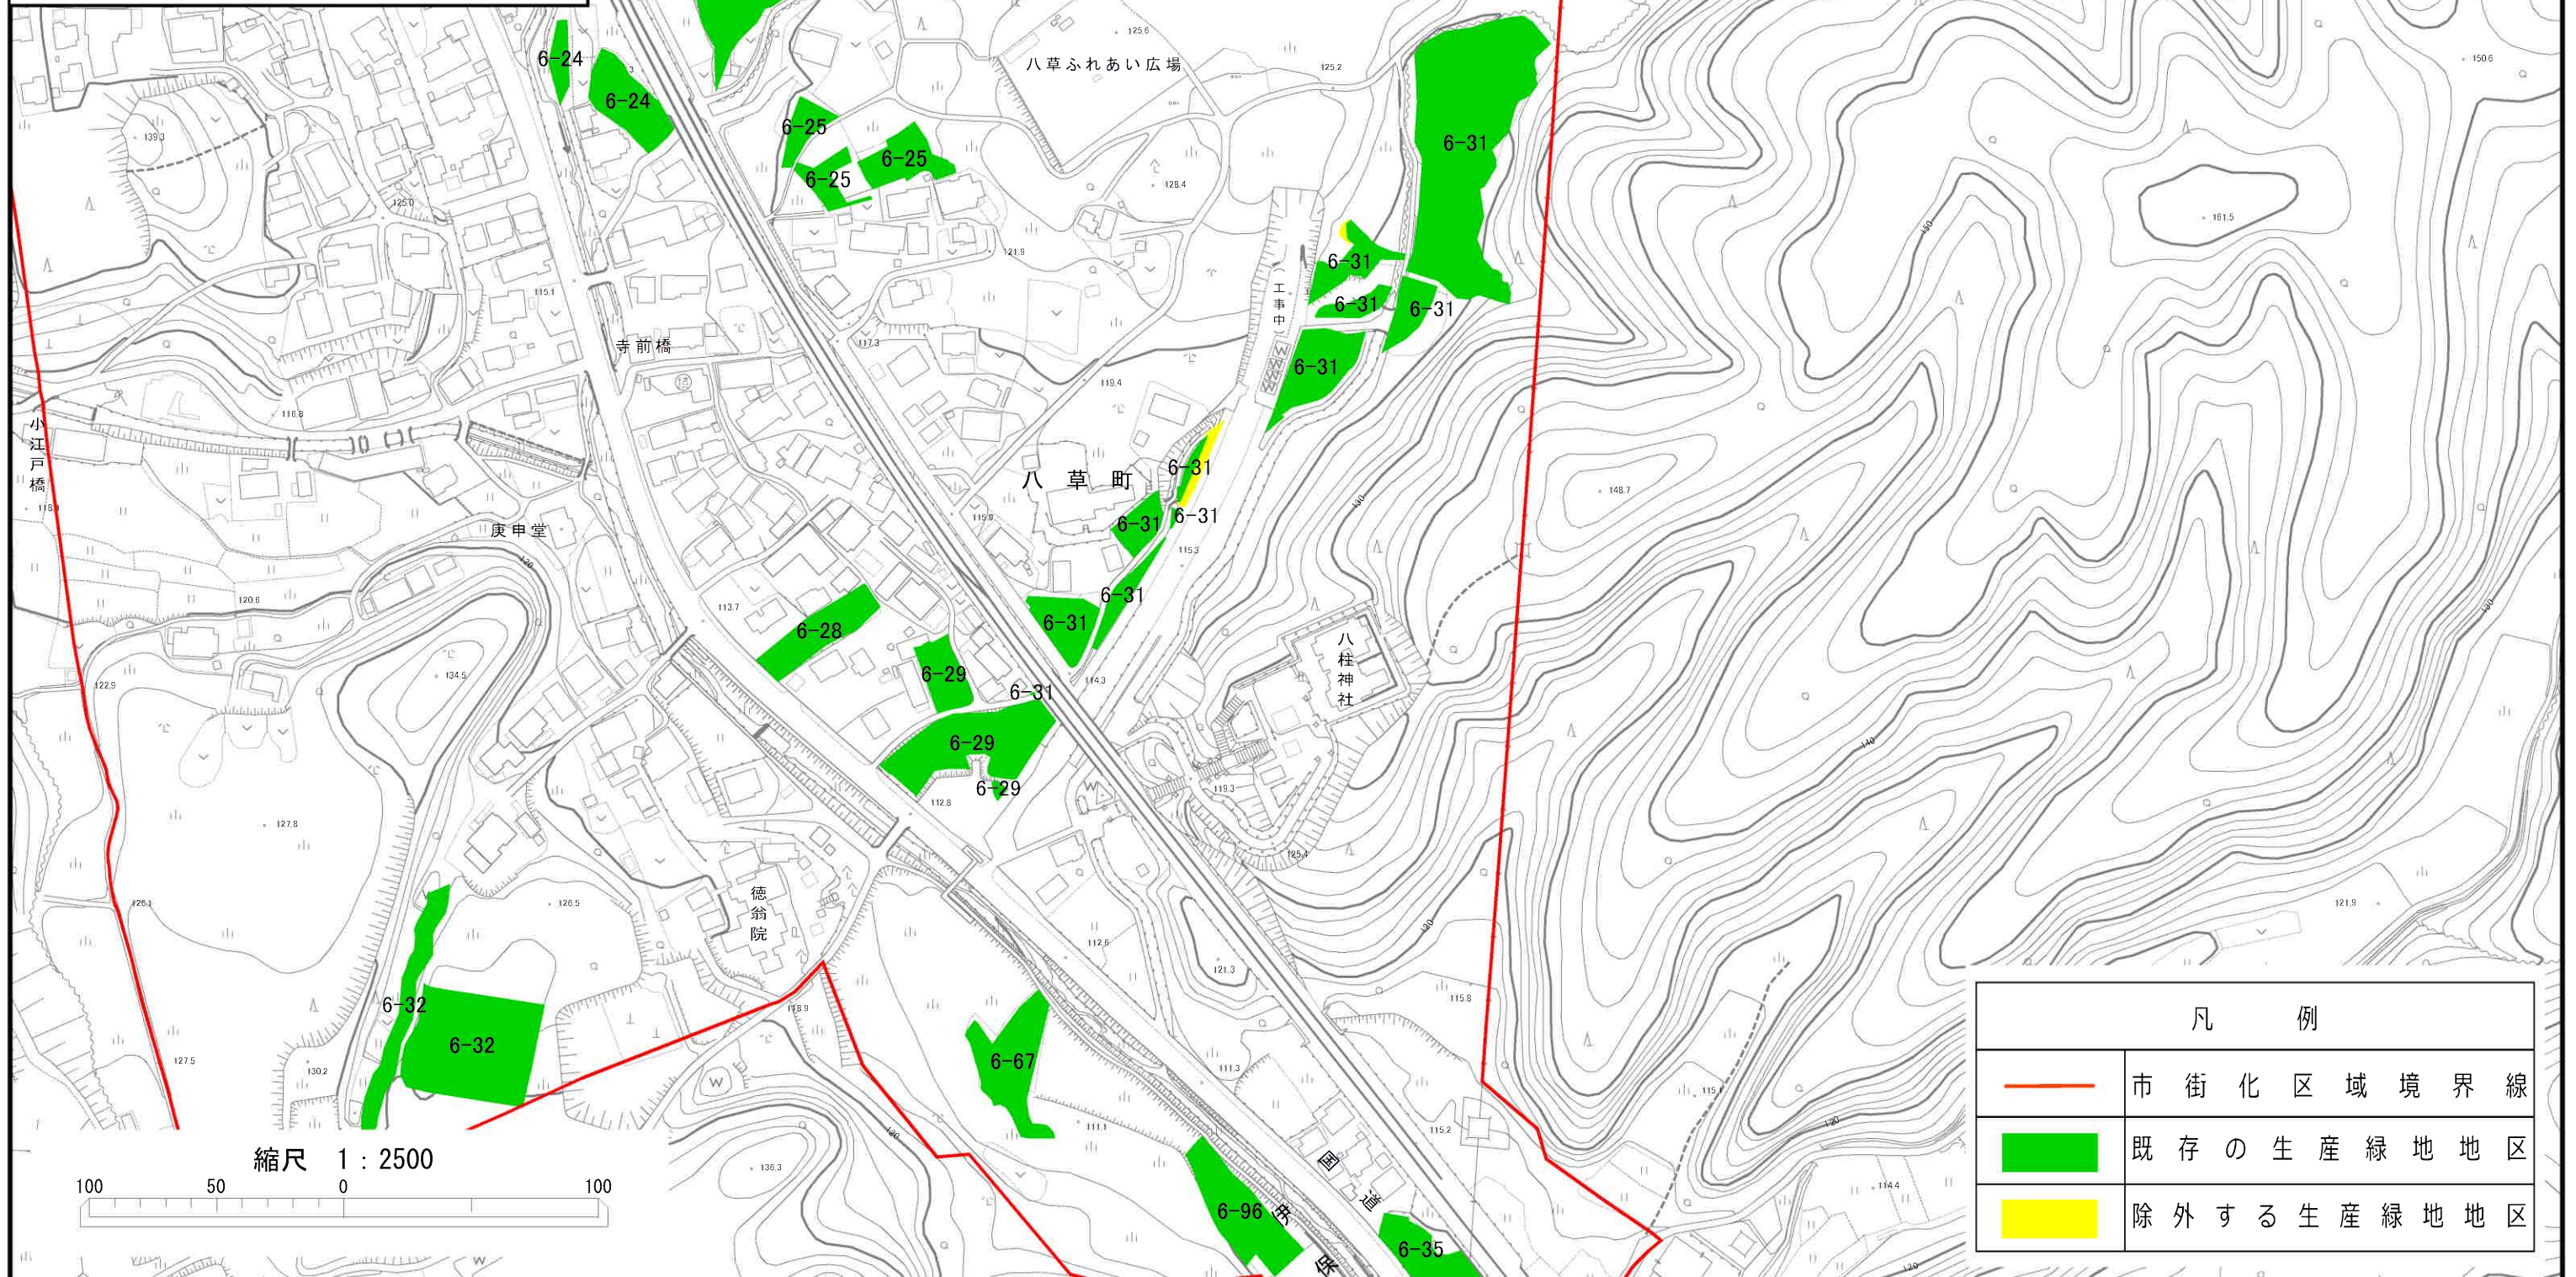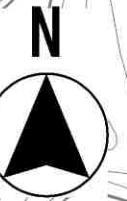

計 画 図

縮 尺 1／2, 5 0 0
都市計画区域名 豊田都市計画
市 町 村 名 豊田市
一 団 番 号 7－4

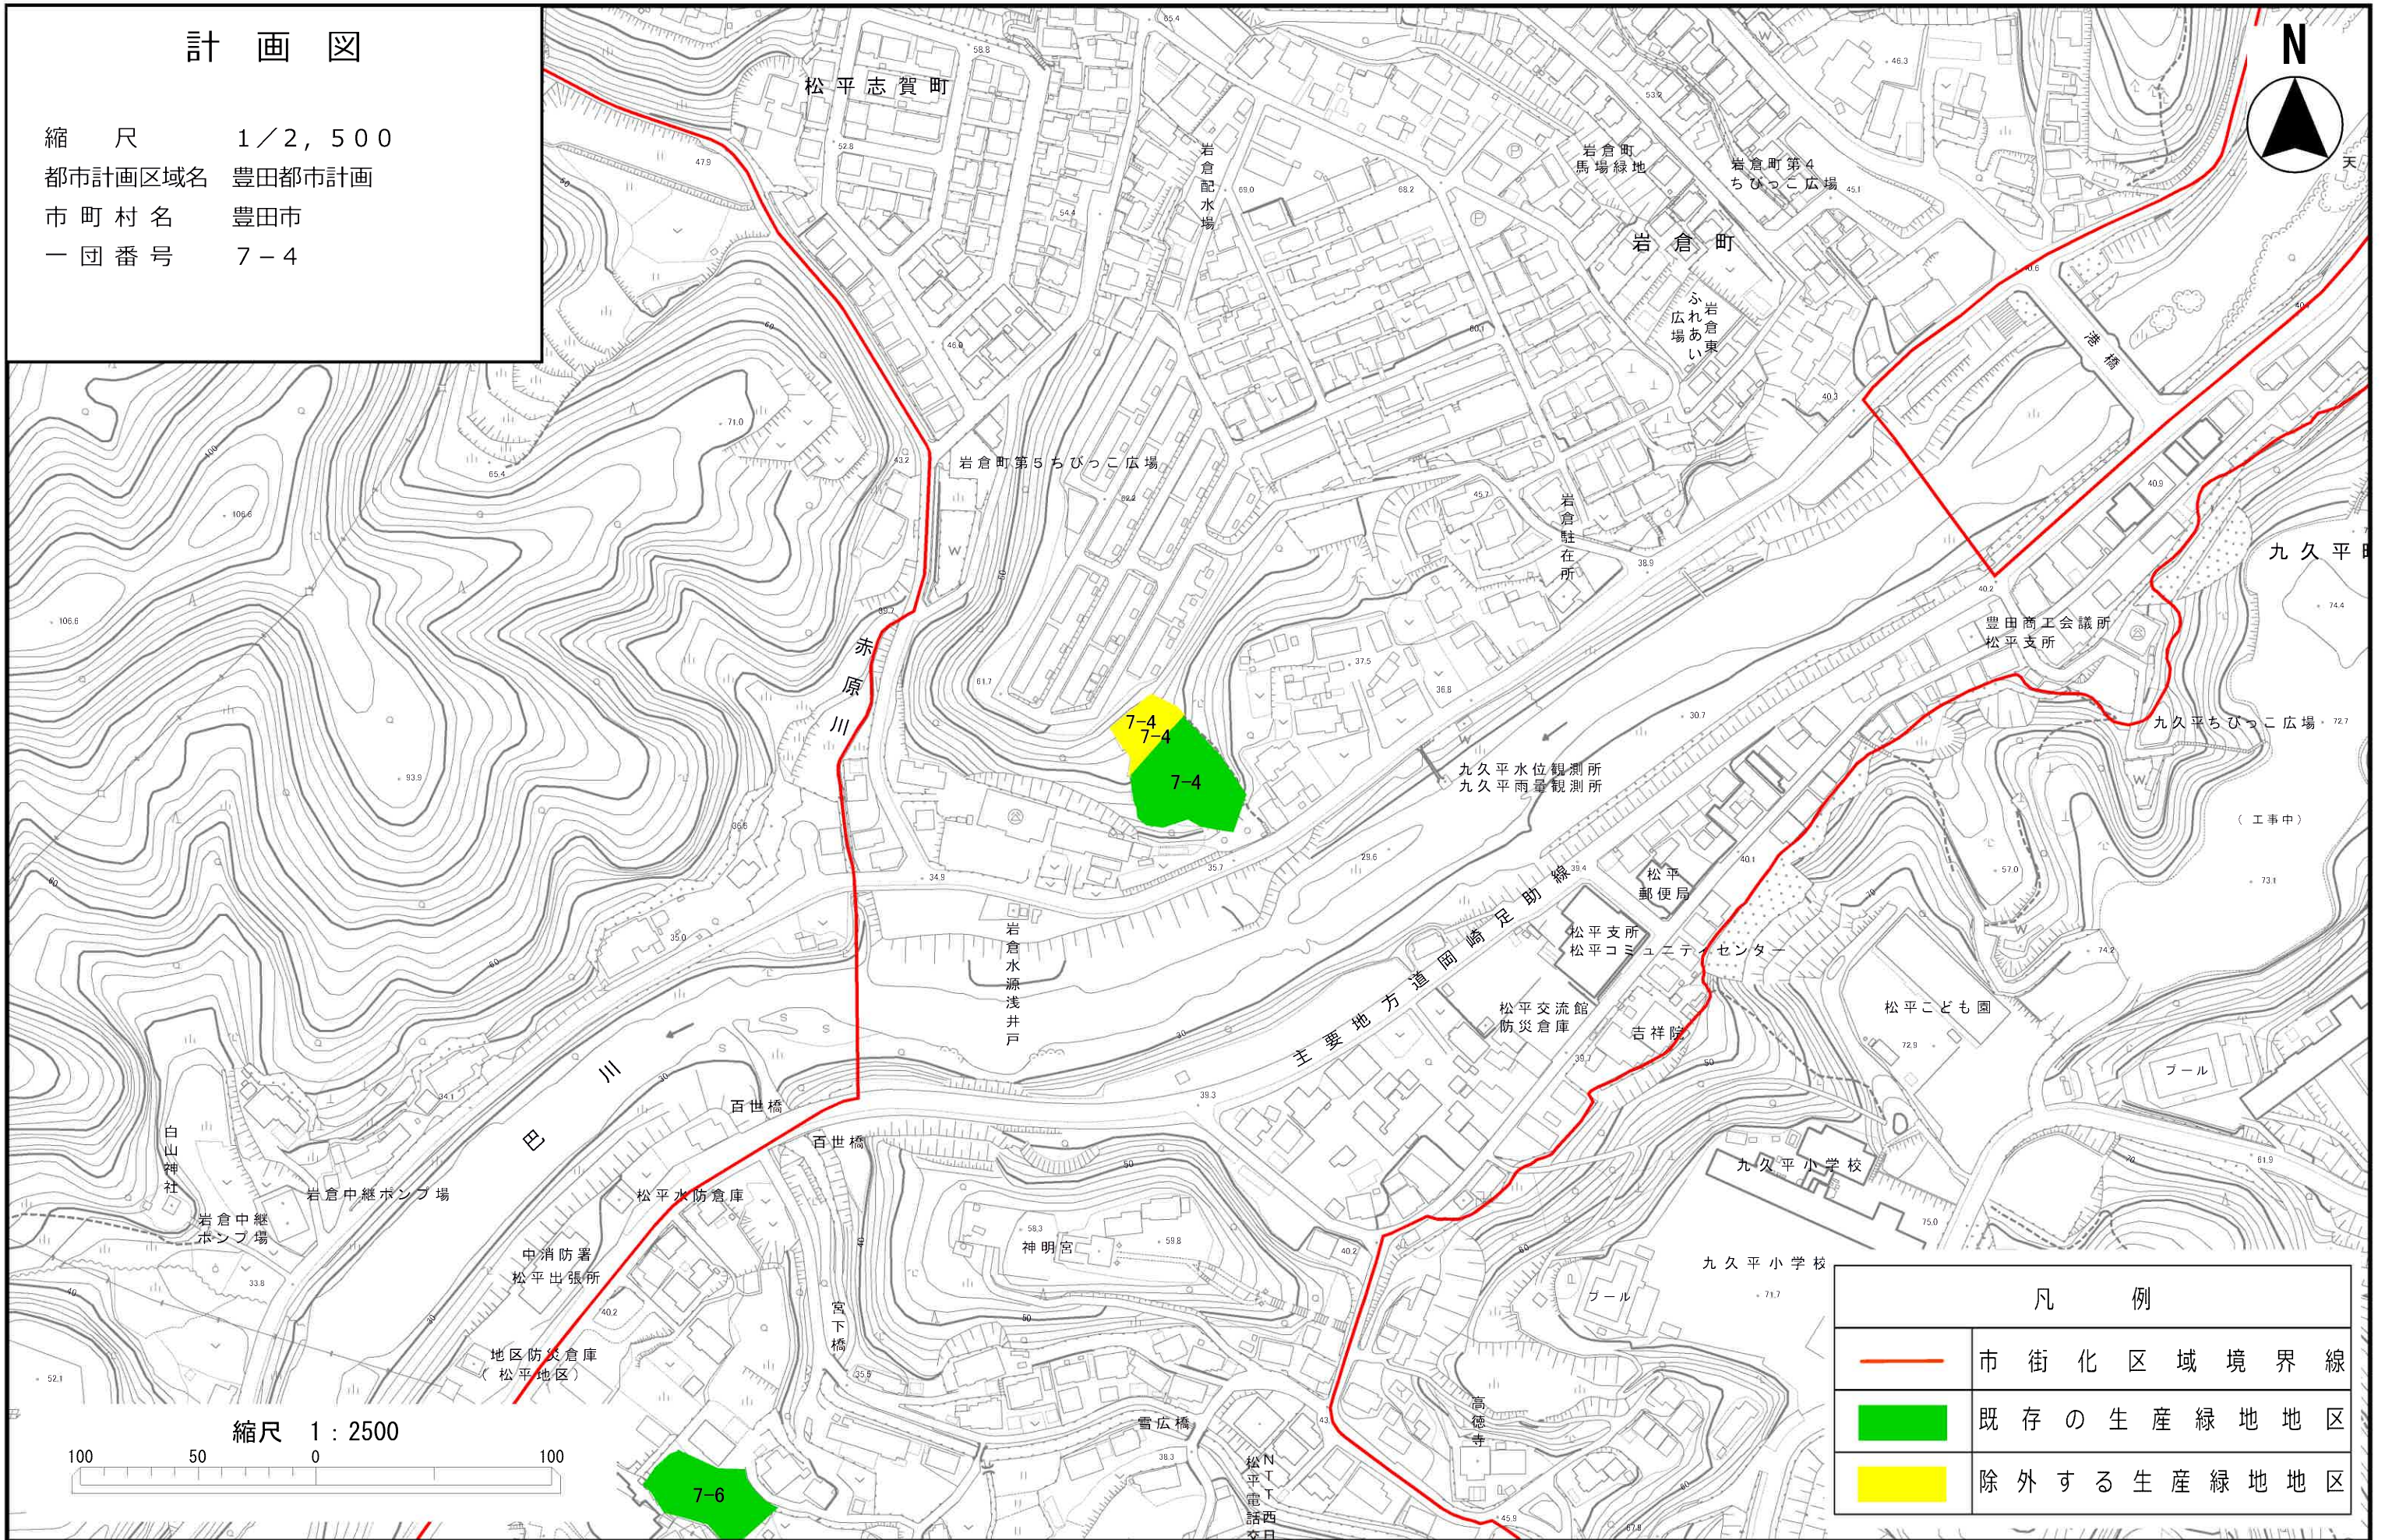

凡 例

	市 街 化 区 域 境 界 線
	既 存 の 生 産 緑 地 地 区
	除 外 す る 生 産 緑 地 地 区