


計画図
1:2,500

第7号 五ヶ丘緑地
面積 約34.2ha
(変更前 約34.3ha)

No.	地 界 界	No.	地 界 界	No.	地 界 界
F-1	筆界	G-1	筆界	H-1	筆界
F-2	道路界	G-2	水路界	H-2	筆界
F-3	筆界	G-3	筆界	H-3	筆界
F-4	都市計画道路界	G-4	道路界	H-4	筆界
F-5	筆界	G-5	都市計画道路界	H-5	筆界
F-6	都市計画道路界	G-6	筆界	H-6	筆界
F-7	道路界	G-7	区画道路界	H-7	筆界
F-8	筆界	G-8	筆界	H-8	筆界
F-9	区画道路界	G-9	筆界	H-9	筆界
F-10	筆界	H-1	筆界	H-10	筆界
F-11	歩行者専用道路界	H-2	区画道路界	H-11	筆界
F-12	筆界	H-3	筆界	H-12	筆界
F-13	区画道路界	H-4	筆界	H-13	筆界
F-14	筆界	H-5	筆界	H-14	筆界
F-15	歩行者専用道路界	I-1	筆界	H-15	筆界
F-16	筆界	I-2	都市計画道路界	H-16	筆界
F-17	区画道路界	I-3	筆界	H-17	筆界
F-18	都市計画道路界	I-4	筆界	H-18	筆界
F-19	都市計画道路界	I-5	筆界	H-19	筆界

No.	地 界 界	No.	地 界 界	No.	地 界 界
A-1	水路界	B-1	道路界	B-22	区画道路界
A-2	筆界	B-2	筆界	B-23	筆界
A-3	水路界	B-3	筆界	B-24	区画道路界
A-4	都市計画道路より3.0m後退した線	B-4	筆界	B-25	筆界
A-5	道路界	B-5	測量界(付図参照)	B-26	区画道路界
A-6	区画道路界	B-6	都市計画道路より3.0m後退した線	B-27	筆界
A-7	筆界	B-7	筆界	B-28	区画道路界
A-8	区画道路界	B-8	水路界	B-29	筆界
A-9	筆界	B-9	水路界	B-30	都市計画道路界
A-10	区画道路界	B-10	都市計画道路界	B-31	筆界
A-11	歩行者専用道路界	B-11	筆界	B-1	筆界
A-12	筆界	B-12	道路界		
A-13	区画道路界	B-13	水路界		
A-14	歩行者専用道路界	B-14	筆界		
A-15	区画道路界	B-15	水路界		
A-16	筆界	B-16	道路界		
A-17	区画道路界	B-17	区画道路界		
A-18	筆界	B-18	都市計画道路界		
A-19	区画道路界	B-19	筆界		
A-20	筆界	B-20	道路界		
A-21	都市計画道路界	B-21	筆界		
A-1	筆界	B-22	筆界		

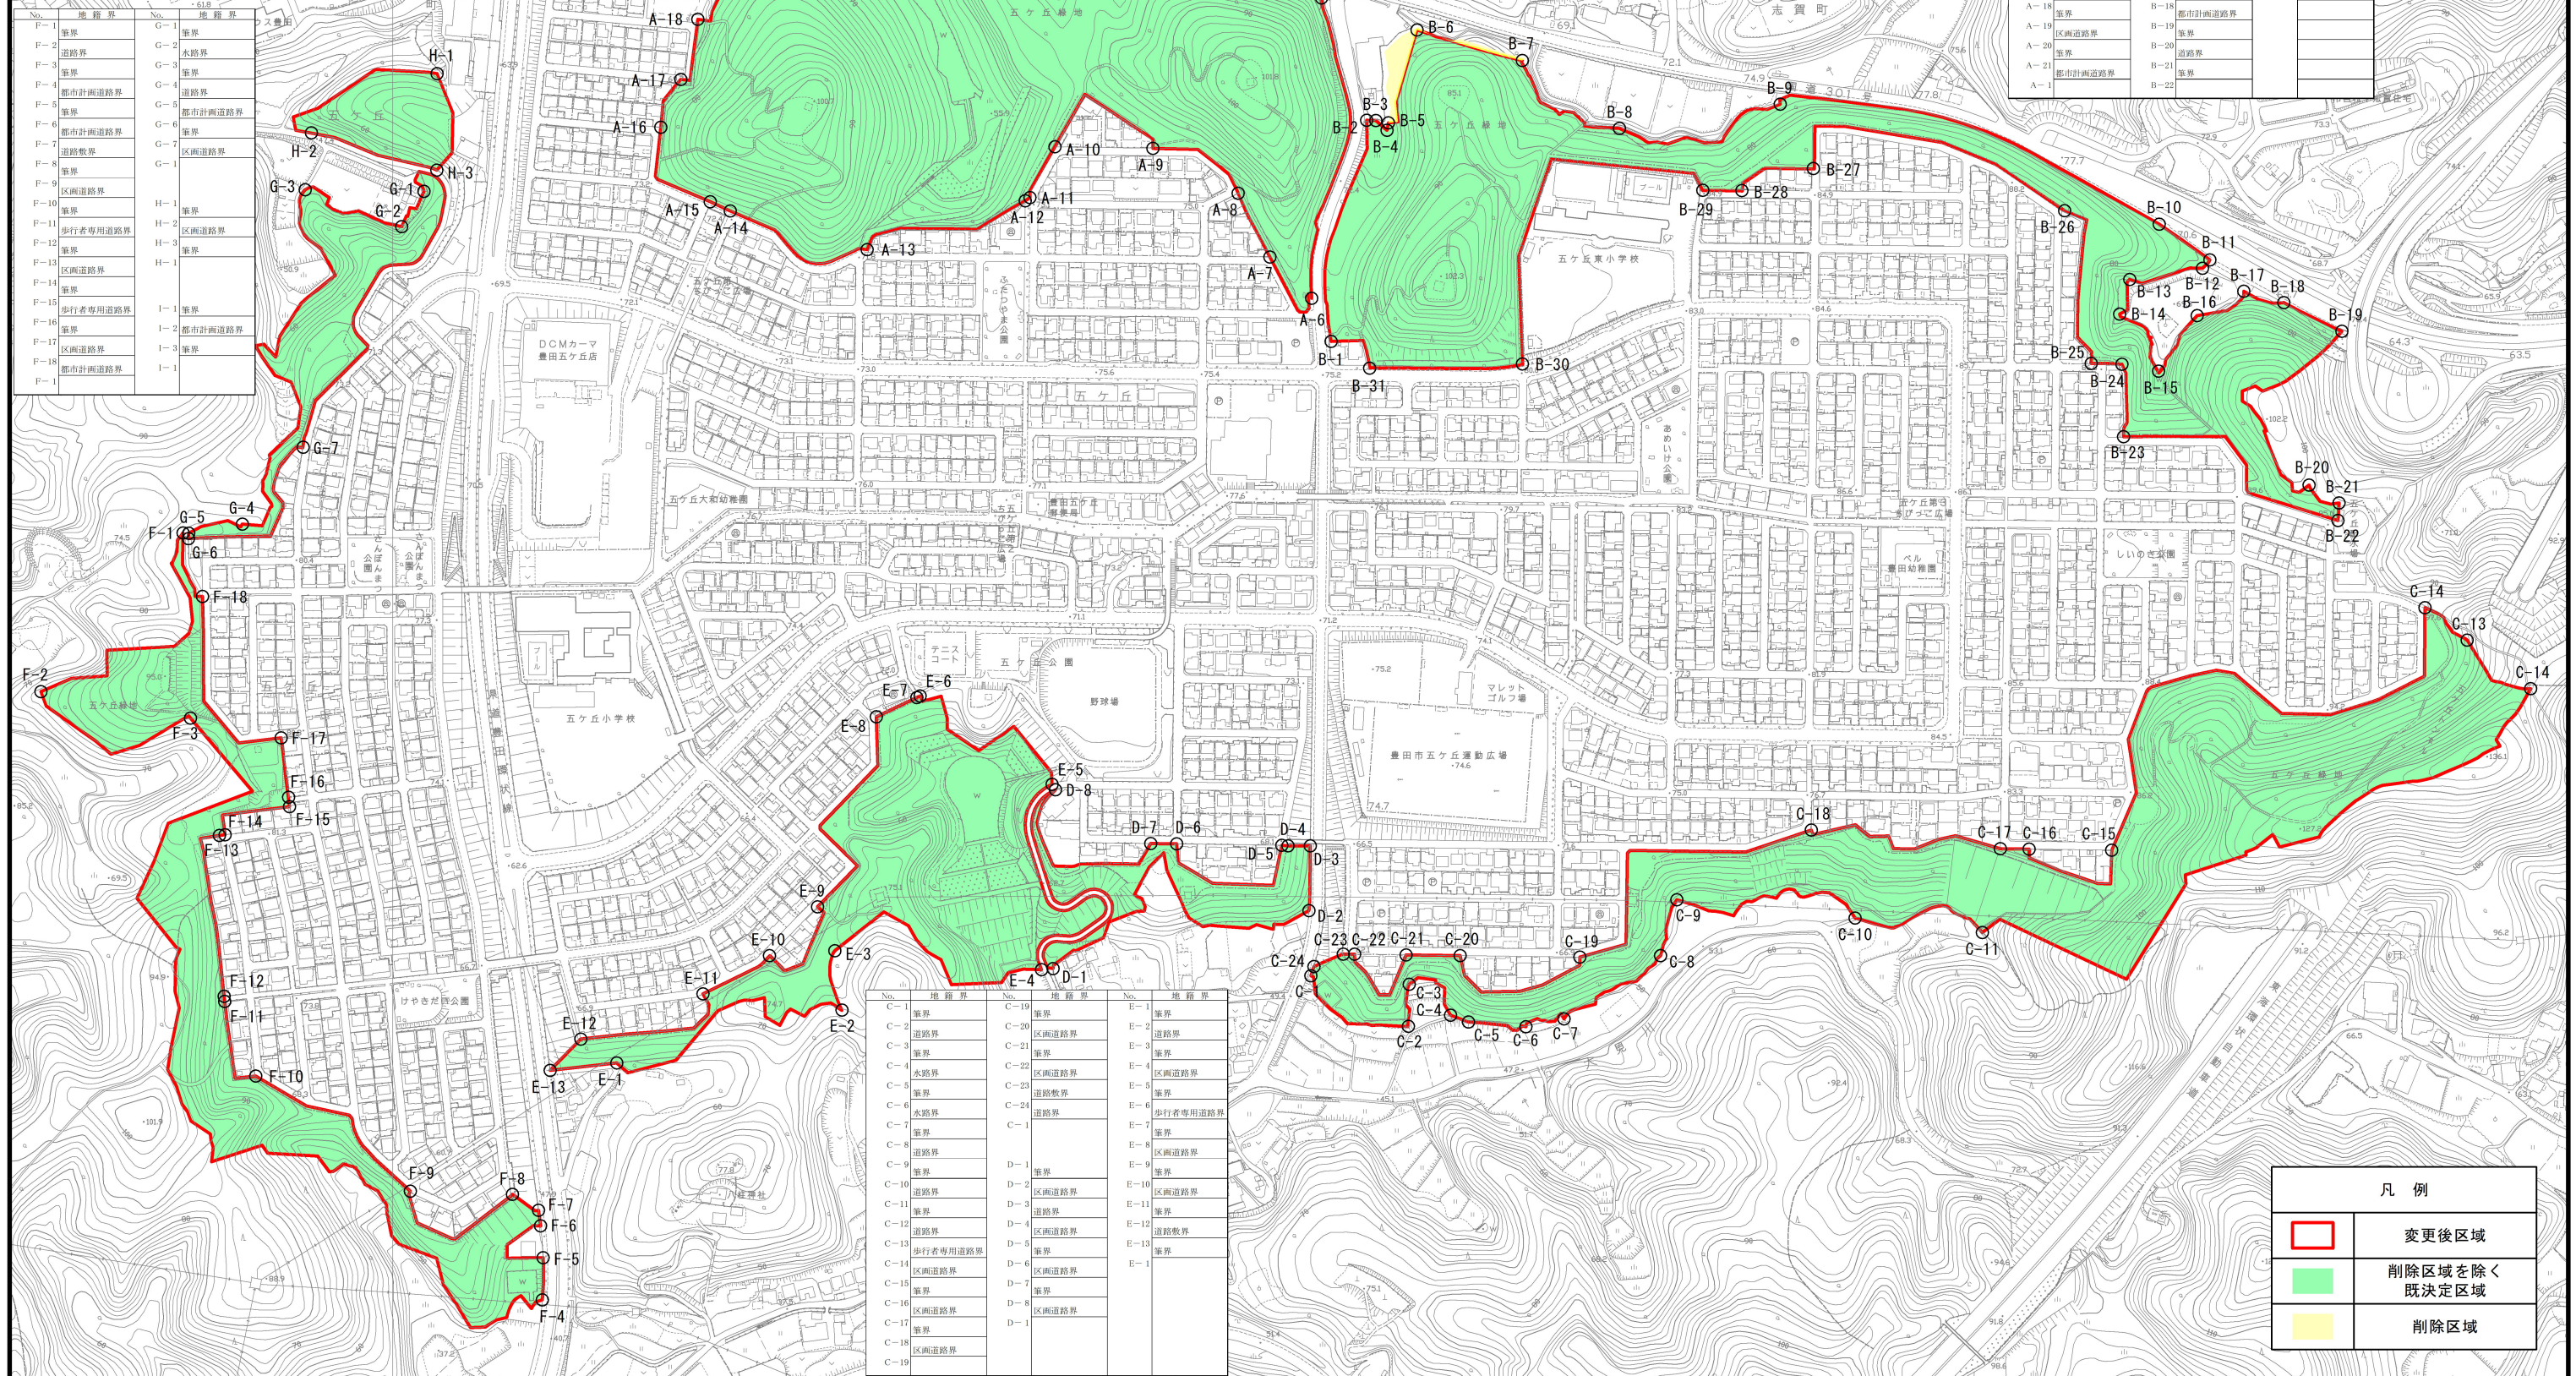

No.	地 界 界	No.	地 界 界	No.	地 界 界
C-1	筆界	C-19	筆界	E-1	筆界
C-2	道路界	C-20	区画道路界	E-2	道路界
C-3	筆界	C-21	筆界	E-3	筆界
C-4	水路界	C-22	区画道路界	E-4	区画道路界
C-5	筆界	C-23	道路界	E-5	筆界
C-6	水路界	C-24	道路界	E-6	歩行者専用道路界
C-7	筆界	C-1	筆界	E-7	筆界
C-8	区画道路界	D-1	筆界	E-8	区画道路界
C-9	筆界	D-2	区画道路界	E-9	筆界
C-10	道路界	D-3	道路界	E-10	区画道路界
C-11	筆界	D-4	区画道路界	E-11	筆界
C-12	道路界	D-5	筆界	E-12	道路界
C-13	歩行者専用道路界	D-6	区画道路界	E-13	道路界
C-14	区画道路界	D-7	筆界	E-14	筆界
C-15	筆界	D-8	区画道路界	E-15	筆界
C-16	区画道路界	D-9	筆界	E-16	筆界
C-17	筆界	D-10	区画道路界	E-17	筆界
C-18	区画道路界	D-11	筆界	E-18	筆界
C-19	区画道路界	D-12	筆界	E-19	筆界

凡 例	
	変更後区域
	削除区域を除く 既決定区域
	削除区域