




調査結果図

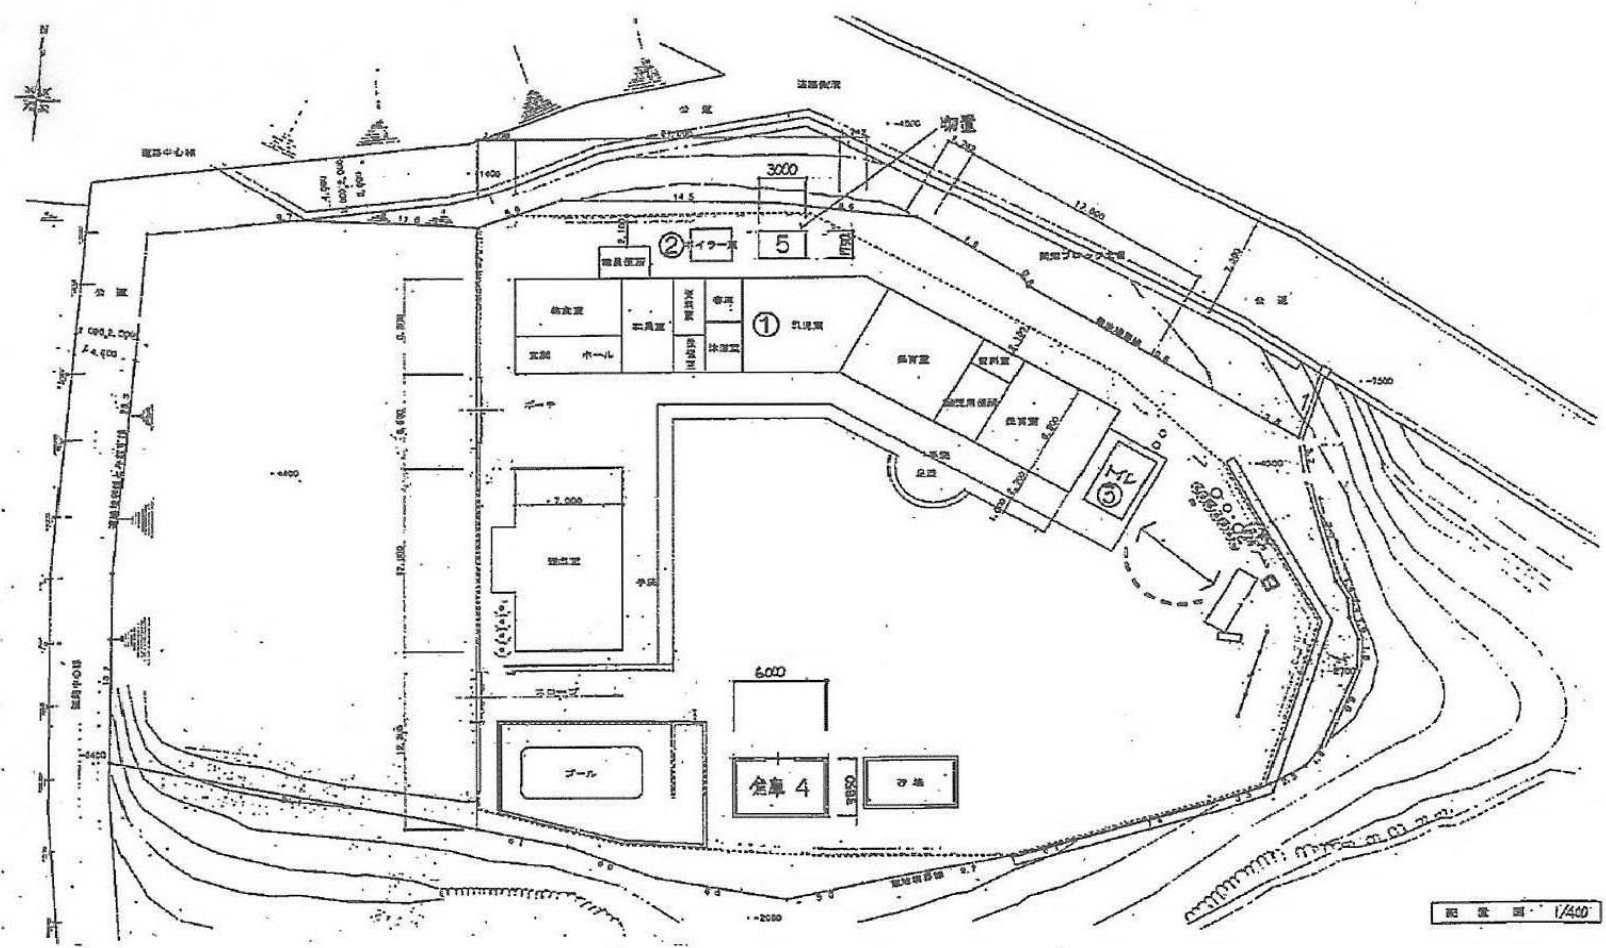

| 番号 | 調査項目 |
|------------|------------------|
| 1 | 敷地及び地盤 |
| (1) | 地盤 |
| (2) | 敷地 |
| (3)から(5) | 敷地内の通路 |
| (6)から(7) | 塀等 |
| (8)から(9) | 擁壁 |
| 2 | 建築物の外部 |
| (1)から(2) | 基礎 |
| (3)から(4) | 土台(木造に限る) |
| (5)から(18) | 外壁 |
| 3 | 屋上及び屋根 |
| (1) | 屋上面の状況 |
| (2)から(5) | 屋上周りの状況(屋上面を除く。) |
| (6)から(7) | 屋根(屋上面を除く。) |
| (8)から(9) | 機器及び工作物(冷却等設備、等) |
| 4 | 建築物の内部 |
| (1)から(5) | 防火区画 |
| (6)から(16) | 壁の室内に面する部分 |
| (17)から(22) | 床 |
| (23)から(25) | 天井 |
| (26)から(34) | 防火設備 |
| (35)から(36) | 照明器具、懸垂物等 |
| (37)から(42) | 居室の採光及び換気 |
| (43)から(46) | 石綿等を添加した建築材料 |
| 5 | 避難施設等 |
| (1) | 令120条第2項に規定する通路 |
| (2)から(3) | 廊下 |
| (4)から(5) | 出入口 |
| (6) | 屋上広場 |
| (7)から(10) | 避難上有効なバルコニー |
| (11)から(23) | 階段 |
| (24)から(29) | 排煙設備等 |
| (30)から(40) | その他の設備等 |
| 6 | その他 |
| (1)から(4) | 特殊な構造等 |
| (5) | 避雷設備 |
| (6)から(9) | 煙突 |
| 7 | 上記以外の調査項目 |
| | |
| | |
| | |
| | |
| | |
| | |
| | |
| | |
| | |
| | |
| | |

注)配置図及び各階平面図を添付し、指摘のあった箇所(特記すべき事項を含む)や撮影した写真の位置等を明記すること。


調査結果図

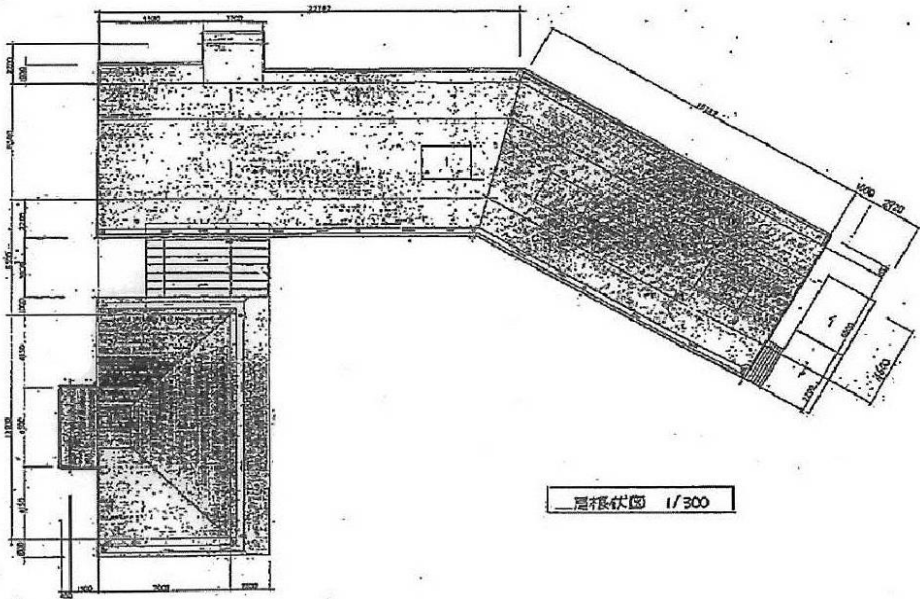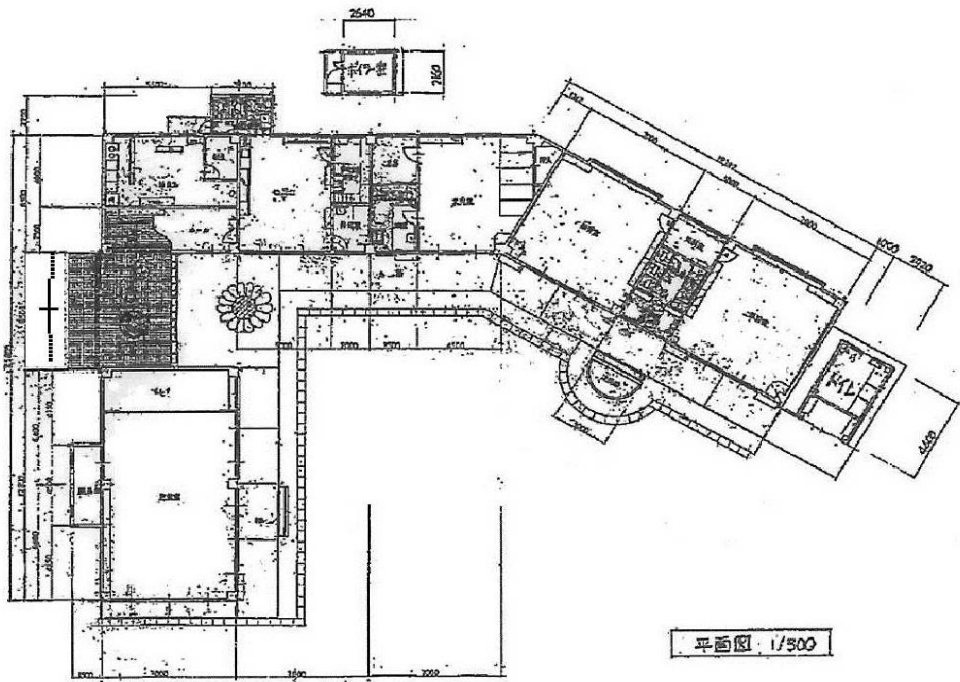

| 番号 | 調査項目 |
|------------|------------------|
| 1 | 敷地及び地盤 |
| (1) | 地盤 |
| (2) | 敷地 |
| (3)から(5) | 敷地内の通路 |
| (6)から(7) | 塀等 |
| (8)から(9) | 擁壁 |
| 2 | 建築物の外部 |
| (1)から(2) | 基礎 |
| (3)から(4) | 土台(木造に限る) |
| (5)から(18) | 外壁 |
| 3 | 屋上及び屋根 |
| (1) | 屋上面の状況 |
| (2)から(5) | 屋上周りの状況(屋上面を除く。) |
| (6)から(7) | 屋根(屋上面を除く。) |
| (8)から(9) | 機器及び工作物(冷却等設備、等) |
| 4 | 建築物の内部 |
| (1)から(5) | 防火区画 |
| (6)から(16) | 壁の室内に面する部分 |
| (17)から(22) | 床 |
| (23)から(25) | 天井 |
| (26)から(34) | 防火設備 |
| (35)から(36) | 照明器具、懸垂物等 |
| (37)から(42) | 居室の採光及び換気 |
| (43)から(46) | 石綿等を添加した建築材料 |
| 5 | 避難施設等 |
| (1) | 令120条第2項に規定する通路 |
| (2)から(3) | 廊下 |
| (4)から(5) | 出入口 |
| (6) | 屋上広場 |
| (7)から(10) | 避難上有効なバルコニー |
| (11)から(23) | 階段 |
| (24)から(29) | 排煙設備等 |
| (30)から(40) | その他の設備等 |
| 6 | その他 |
| (1)から(4) | 特殊な構造等 |
| (5) | 避雷設備 |
| (6)から(9) | 煙突 |
| 7 | 上記以外の調査項目 |
| | |
| | |
| | |
| | |
| | |
| | |
| | |
| | |
| | |
| | |

注)配置図及び各階平面図を添付し、指摘のあった箇所(特記すべき事項を含む)や撮影した写真の位置等を明記すること。

調査結果図

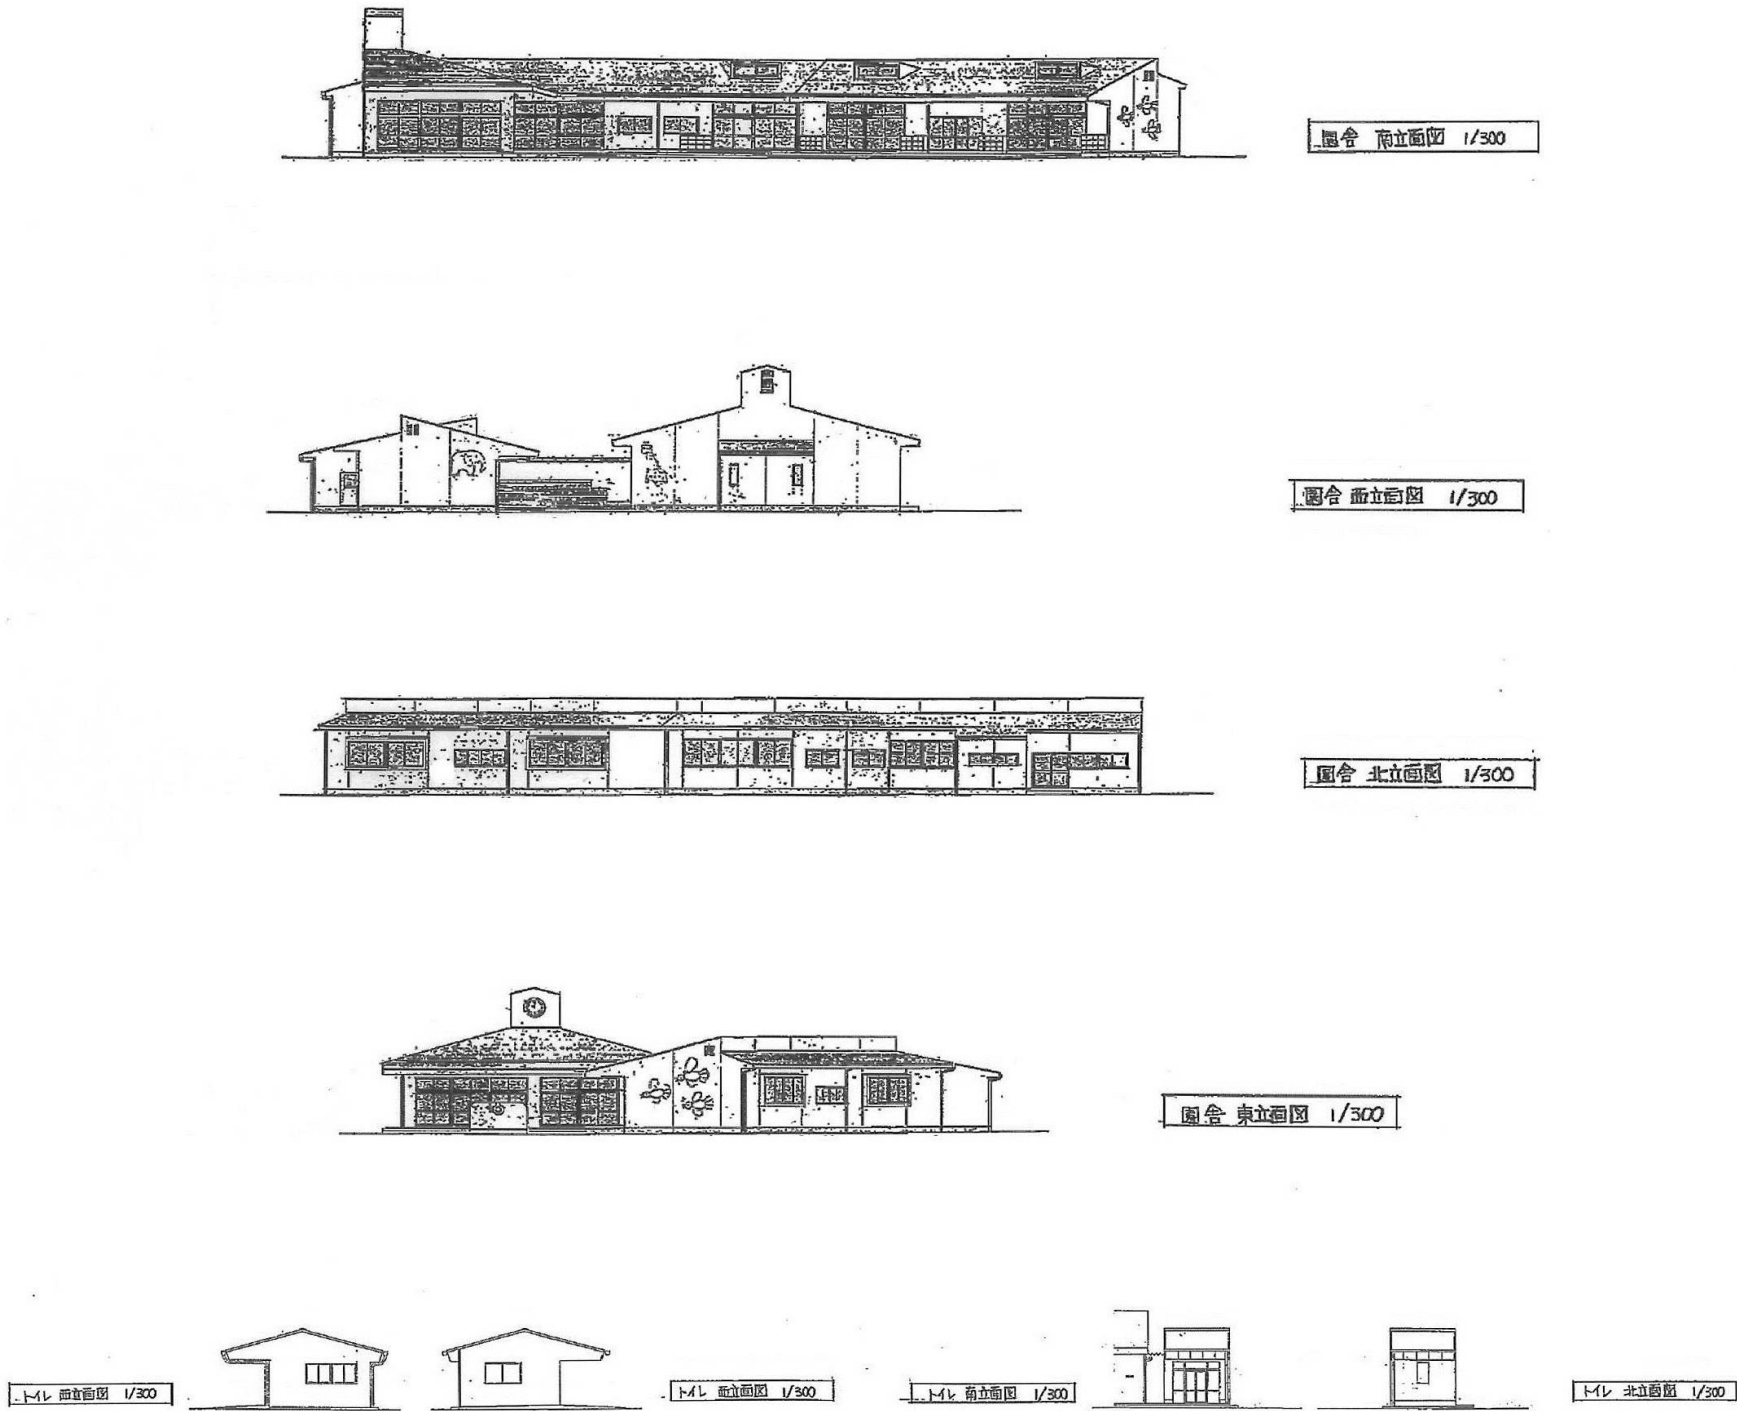

| 番号 | 調査項目 |
|------------|------------------|
| 1 | 敷地及び地盤 |
| (1) | 地盤 |
| (2) | 敷地 |
| (3)から(5) | 敷地内の通路 |
| (6)から(7) | 塀等 |
| (8)から(9) | 擁壁 |
| 2 | 建築物の外部 |
| (1)から(2) | 基礎 |
| (3)から(4) | 土台(木造に限る) |
| (5)から(18) | 外壁 |
| 3 | 屋上及び屋根 |
| (1) | 屋上面の状況 |
| (2)から(5) | 屋上周りの状況(屋上面を除く。) |
| (6)から(7) | 屋根(屋上面を除く。) |
| (8)から(9) | 機器及び工作物(冷却等設備、等) |
| 4 | 建築物の内部 |
| (1)から(5) | 防火区画 |
| (6)から(16) | 壁の室内に面する部分 |
| (17)から(22) | 床 |
| (23)から(25) | 天井 |
| (26)から(34) | 防火設備 |
| (35)から(36) | 照明器具、懸垂物等 |
| (37)から(42) | 居室の採光及び換気 |
| (43)から(46) | 石綿等を添加した建築材料 |
| 5 | 避難施設等 |
| (1) | 令120条第2項に規定する通路 |
| (2)から(3) | 廊下 |
| (4)から(5) | 出入口 |
| (6) | 屋上広場 |
| (7)から(10) | 避難上有効なバルコニー |
| (11)から(23) | 階段 |
| (24)から(29) | 排煙設備等 |
| (30)から(40) | その他の設備等 |
| 6 | その他 |
| (1)から(4) | 特殊な構造等 |
| (5) | 避雷設備 |
| (6)から(9) | 煙突 |
| 7 | 上記以外の調査項目 |
| | |
| | |
| | |
| | |
| | |
| | |
| | |
| | |
| | |
| | |

注)配置図及び各階平面図を添付し、指摘のあった箇所(特記すべき事項を含む)や撮影した写真の位置等を明記すること。