


屋外拡声子局 高所作業車施工要領図

【取付】
・ホイップ型空中線：重量0.1Kg


【撤去】
・八木型空中線(3素子)：重量 2.7Kg
・空中線取付金具(3素子)：重量0.5Kg

ロープφ9mm
引張強さ：1500Kg、ロープの安全係数を6とする
安全荷重 = $1500 \div 6 = 3.3\text{Kg}$
最大荷重：3.3Kg
 $250 > 3.3\text{kg} \times 1.25$ (衝撃荷重)
 $250 > 63$
検討結果 OK

※ カラーコーンは重しを必ず付ける
※ 安全帯の2丁掛けによる昇塔

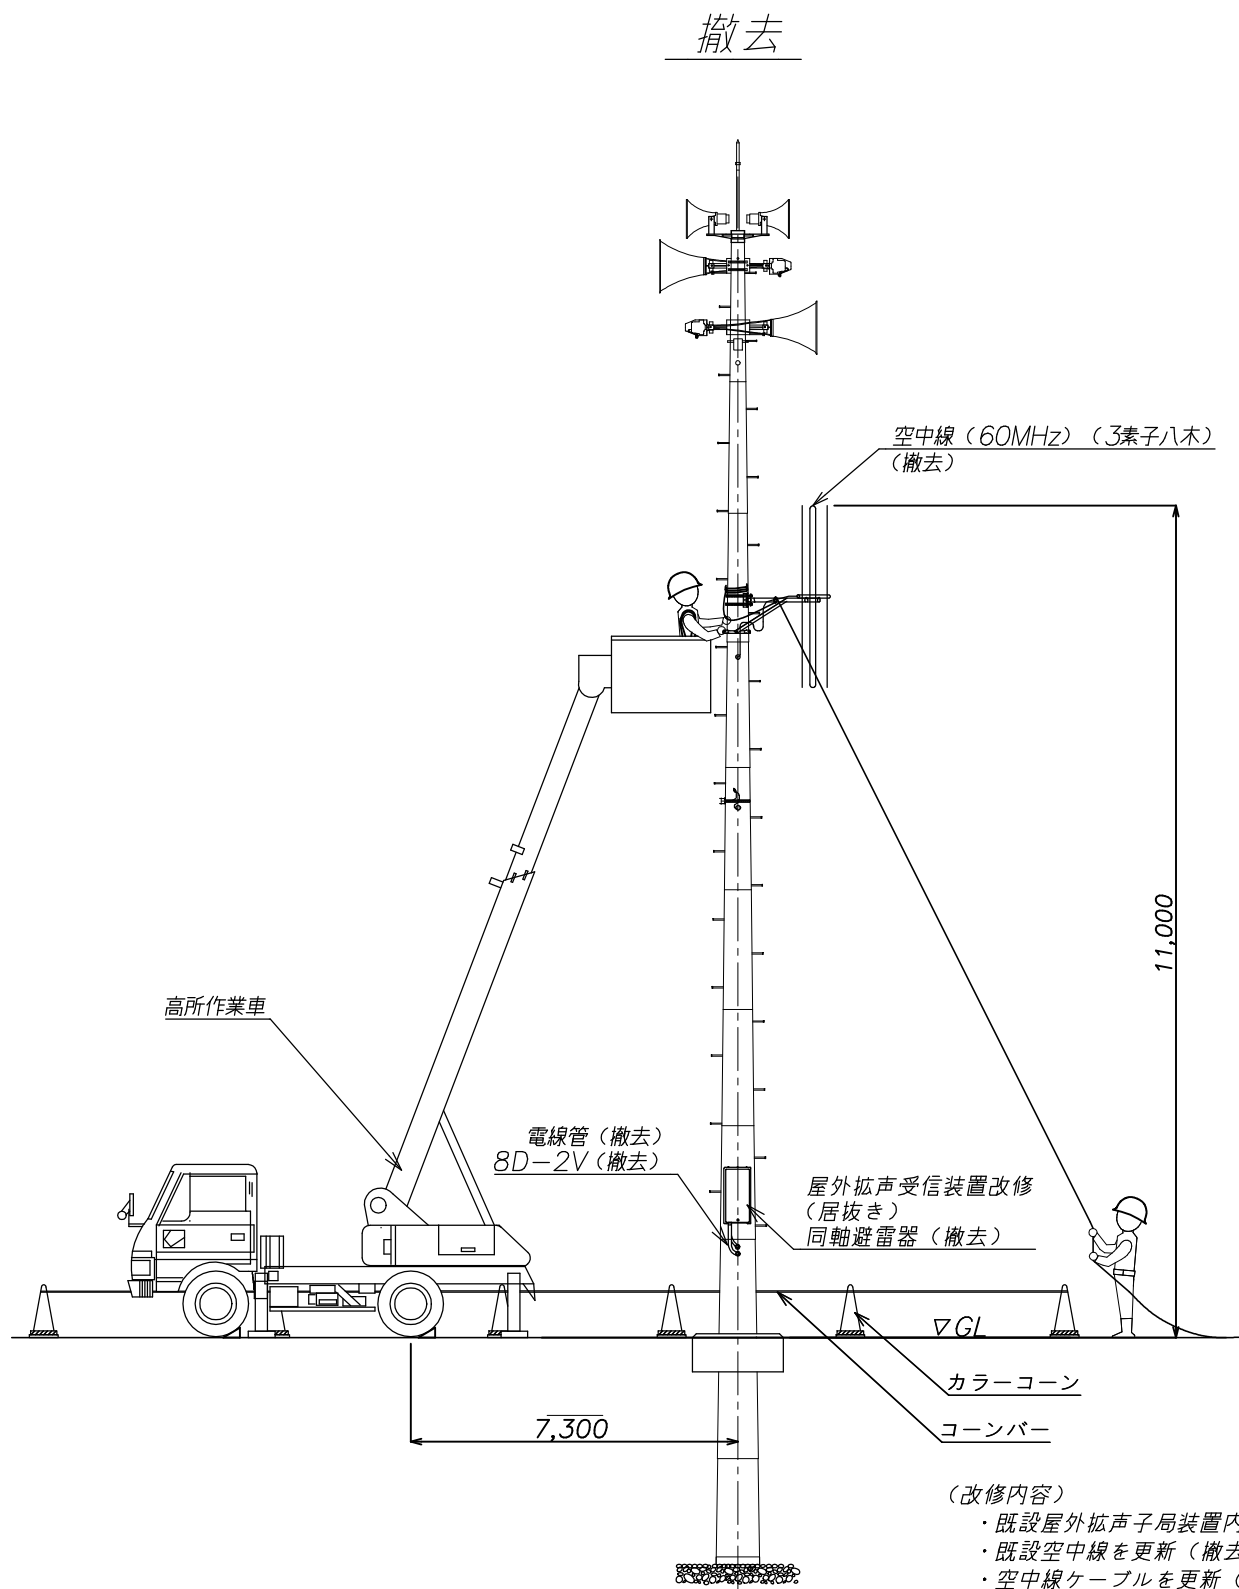

(改修内容)
・既設屋外拡声子局装置内蔵の装置を更新(居抜き)する。
・既設空中線を更新(撤去新設)する。
・空中線ケーブルを更新(撤去新設)する。
・既設設備(鋼管柱、避雷針)は流用する。

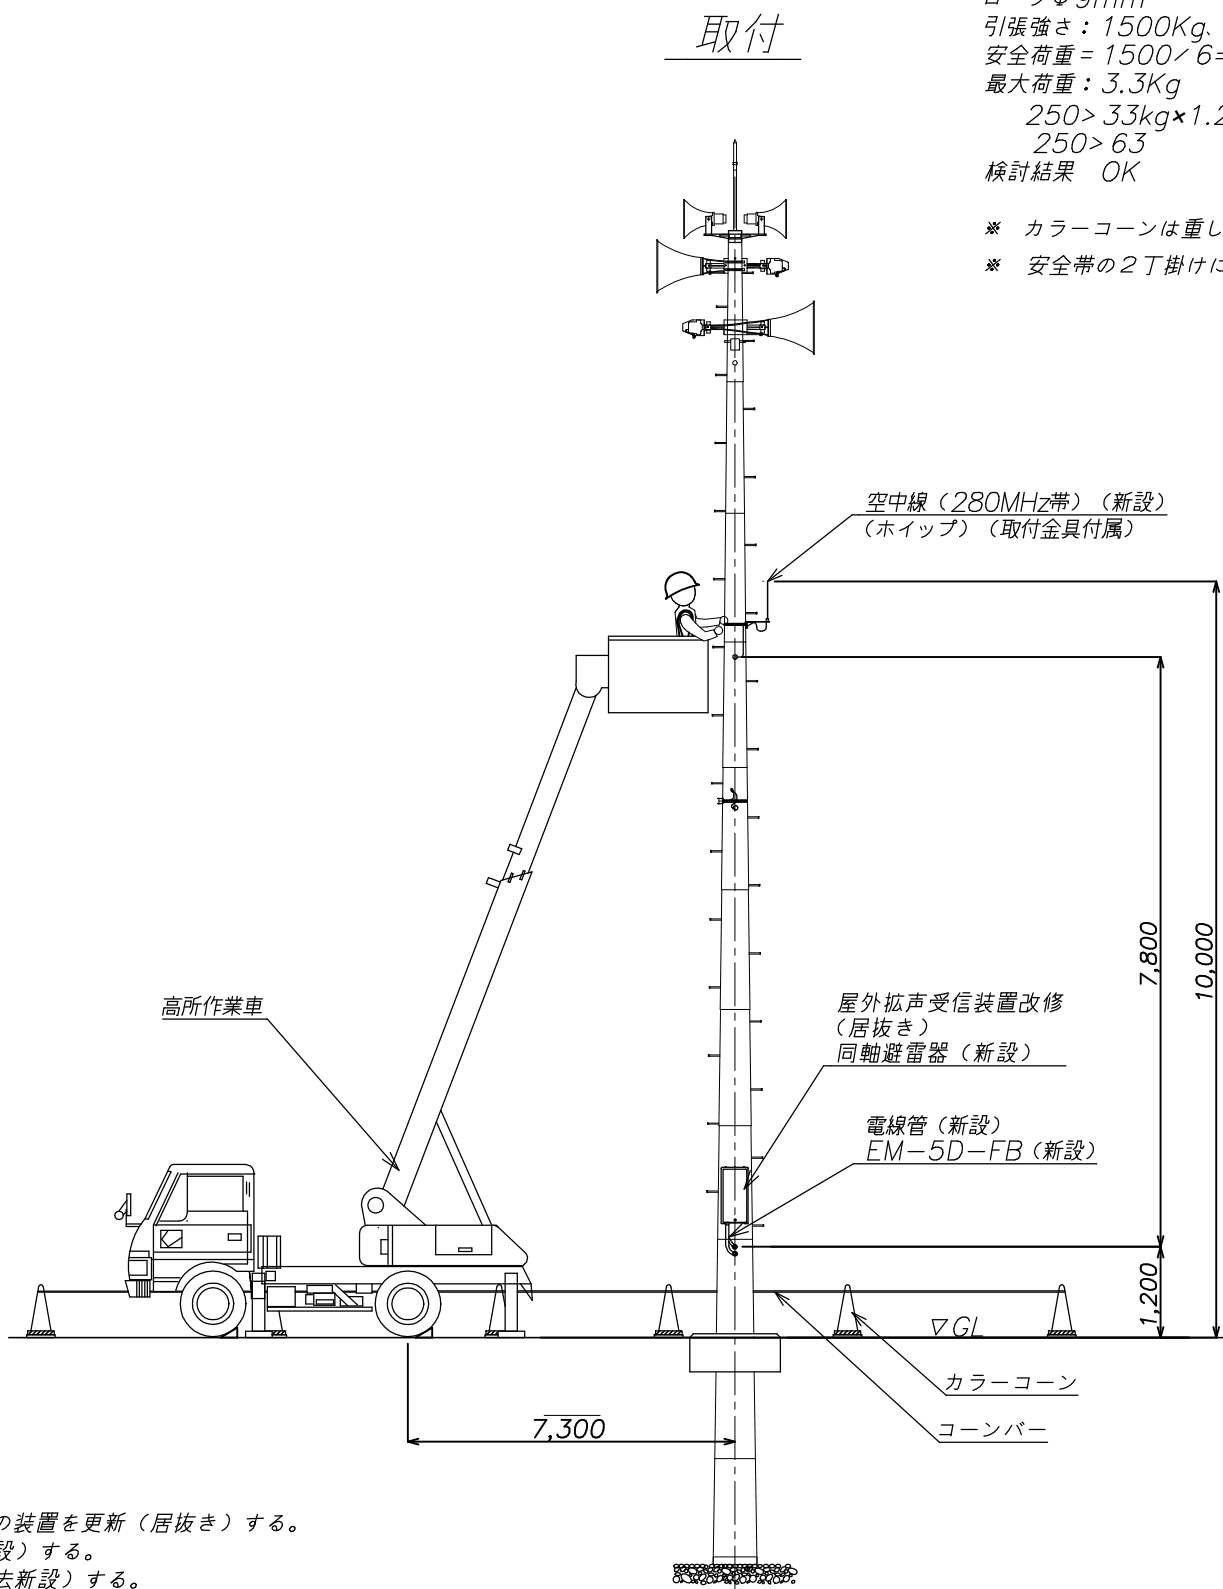

電気興業株式会社

尺度 1/100
単位 mm
日付 2020/11
製図 藤野

図名

屋外拡声子局 高所作業車施工要領図

図番

9502242-K-01