


計画図付図（仮換地図）

2・2・127号 大切川さくら公園 約0.20ha

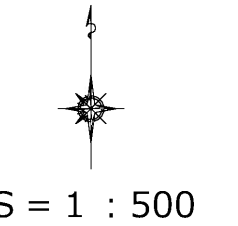

ア～イ 道路界（豊田花園土地区画整理事業 特殊道路4-2号）
イ～ウ 地番界
ウ～エ 道路界（豊田花園土地区画整理事業 特殊道路4-4号）
エ～カ 地番界
カ～ア 道路界（豊田花園土地区画整理事業 特殊道路4-3号）
カ～ア 地番界

凡 例

	公園区域
	地番界

計画図付図（測量図）

2・2・85号 花園中央公園 約0.26ha（変更前 約0.29ha）




S = 1 : 500

測 点		距 離	X 座 標	Y 座 標	倍 面 積 (㎡)
ア	A	3.000	-109551.206	-7898.427	-230452.40458
	B	57.991	-109551.207	-7901.427	327269.20491
イ	C	1.600	-109592.625	-7942.020	337837.64676
	D	3.000	-109593.745	-7940.878	25911.08491
	E	1.600	-109595.888	-7942.977	8125.66547
ウ	F	12.000	-109594.768	-7944.120	59207.52636
	G	3.000	-109603.341	-7952.512	92002.61133
エ	H	20.294	-109606.337	-7952.354	126498.09508
	I	3.000	-109619.248	-7936.697	101954.80966
	J	13.127	-109619.183	-7933.698	-70213.22730
	K	10.214	-109610.398	-7923.944	-104088.92838
	L	30.460	-109606.047	-7914.703	-91082.40212
	M	14.275	-109598.890	-7885.096	-104792.92584
	N	3.000	-109592.757	-7872.205	-70794.73957
オ	O	10.920	-109589.897	-7871.299	-97391.58253
	P	36.402	-109580.384	-7876.661	-304755.89075
合 計					5234.54342
面 積					2617.27171

測 点		半 径	曲 線 長	弧 長	矢高	欠 円 面 積
ア	A	143.000000	36.501000	36.402000	1.163000	28.246263

合計	2645.517971
地籍	2645.52

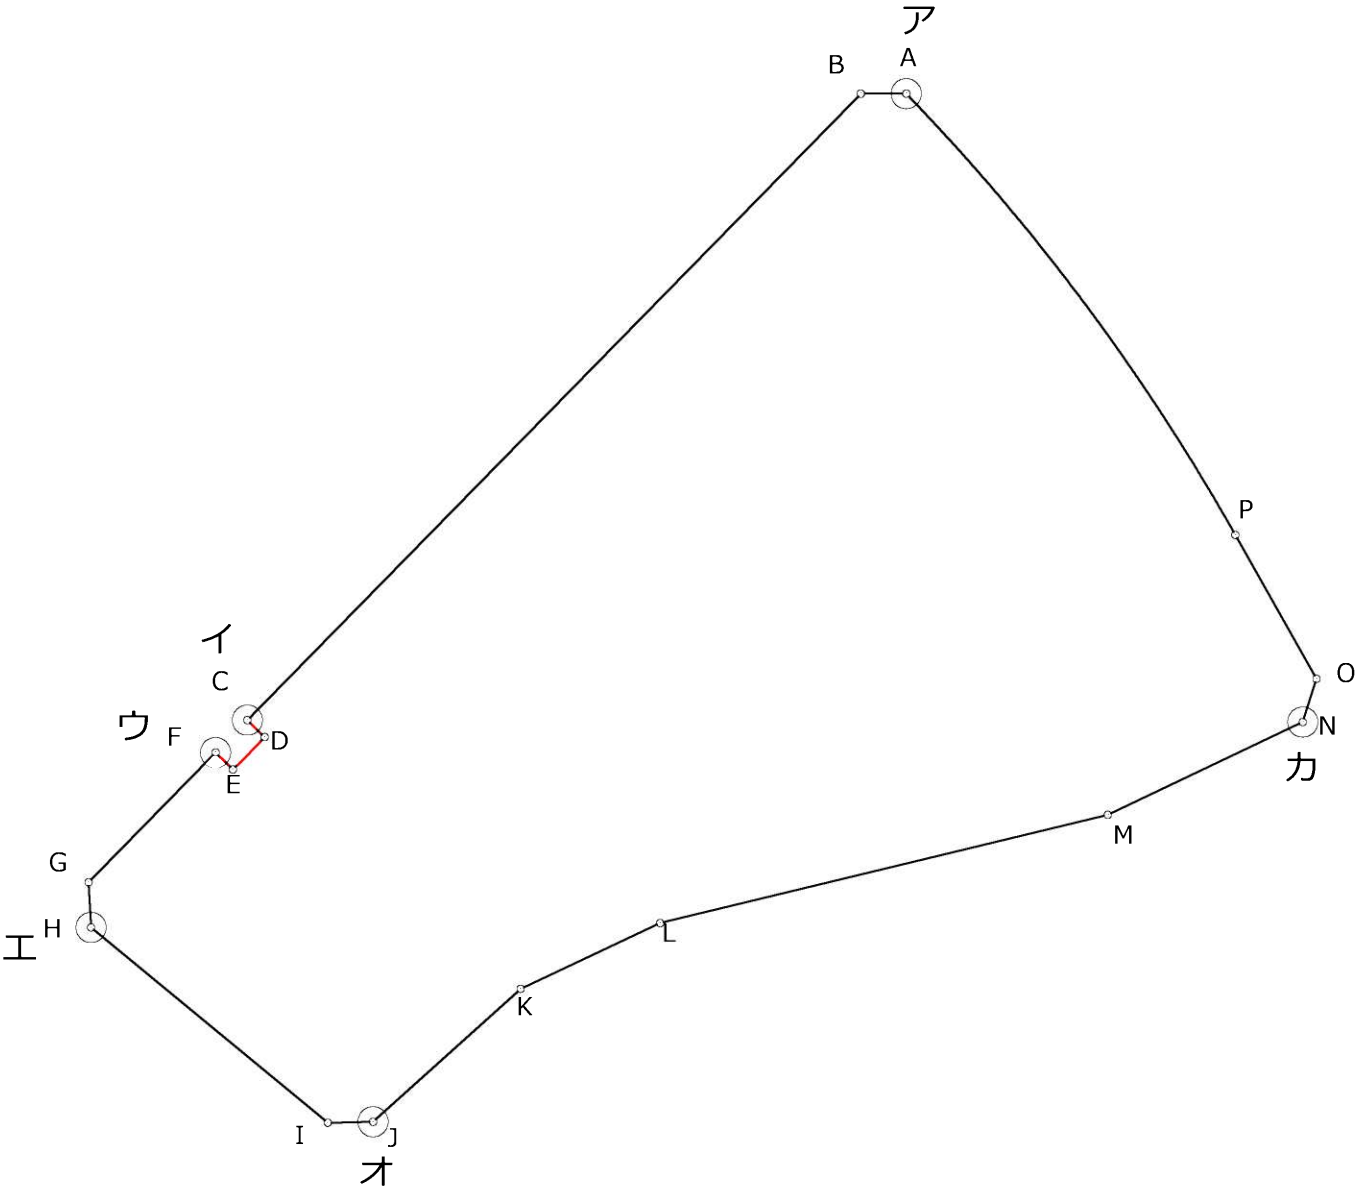

ア～イ 道路界（豊田花園土地区画整理事業 区画道路6-21号）
イ～ウ 測量界
ウ～エ 道路界（豊田花園土地区画整理事業 区画道路6-21号）
エ～オ 道路界（豊田花園土地区画整理事業 区画道路6-22号）
オ～カ 道路界（豊田花園土地区画整理事業 区画道路6-22-1号）
カ～ア 道路界（豊田花園土地区画整理事業 区画道路14-2号）

凡 例

公 園 区 域

測 量 界


計画図付図（測量図）

2・2・128号 花園前田公園 約0.15ha



S = 1 : 500

測 点	距 離	X 座 標	Y 座 標	倍 面 積 (㎡)	
ア	A	3.043	-109953.569	-8125.214	-228342.889042
	B	2.027	-109953.036	-8128.210	3722.720180
	C	2.000	-109954.027	-8129.978	15845.327122
	D	2.010	-109954.985	-8131.740	15352.725120
	E	2.014	-109955.915	-8133.522	14859.944694
	F	3.306	-109956.812	-8135.325	18621.758925
	イ G	1.600	-109958.204	-8138.324	23137.255132
	H	3.000	-109959.655	-8137.651	22085.584814
	I	1.600	-109960.918	-8140.372	-1538.530308
	ウ J	12.000	-109959.466	-8141.045	29299.620955
	K	3.089	-109964.517	-8151.930	64824.147360
	エ L	1.168	-109967.418	-8152.992	32285.848320
	M	2.001	-109968.477	-8152.500	23128.642500
	N	1.000	-109970.255	-8151.583	21675.059197
	O	2.004	-109971.136	-8151.110	21535.232620
	P	1.999	-109972.897	-8150.153	28582.586571
	Q	2.003	-109974.643	-8149.179	28448.783889
	R	1.999	-109976.388	-8148.196	28290.536512
	S	2.000	-109978.115	-8147.189	28058.918916
	T	2.002	-109979.832	-8146.163	27900.608275
	U	1.996	-109981.540	-8145.119	27660.824124
	V	2.002	-109983.228	-8144.054	27388.453602
	W	2.002	-109984.903	-8142.958	27116.050140
	X	2.002	-109986.558	-8141.832	26876.187432
	Y	2.000	-109988.204	-8140.693	26636.347496
	Z	1.998	-109989.830	-8139.528	26363.931192
	AA	2.003	-109991.443	-8138.349	26124.100290
	AB	2.005	-109993.040	-8137.140	25892.379480
	AC	2.002	-109994.625	-8135.912	25611.850976
	AD	2.000	-109996.188	-8134.661	25306.930371
	AE	1.998	-109997.736	-8133.395	24977.656045
	AF	2.008	-109999.259	-8132.102	24672.797468
	AG	1.996	-110000.770	-8130.780	24376.078440
	AH	2.001	-110002.257	-8129.448	24030.648288
	AI	1.999	-110003.726	-8128.090	23750.278980
	AJ	0.746	-110005.179	-8126.717	16212.800415
	AK	3.000	-110005.721	-8126.204	4193.121264
	オ AL	29.756	-110005.695	-8123.204	-174478.298716
	力 AM	3.103	-109984.242	-8102.584	-198967.052704
	AN	35.652	-109981.139	-8102.609	-248531.325857

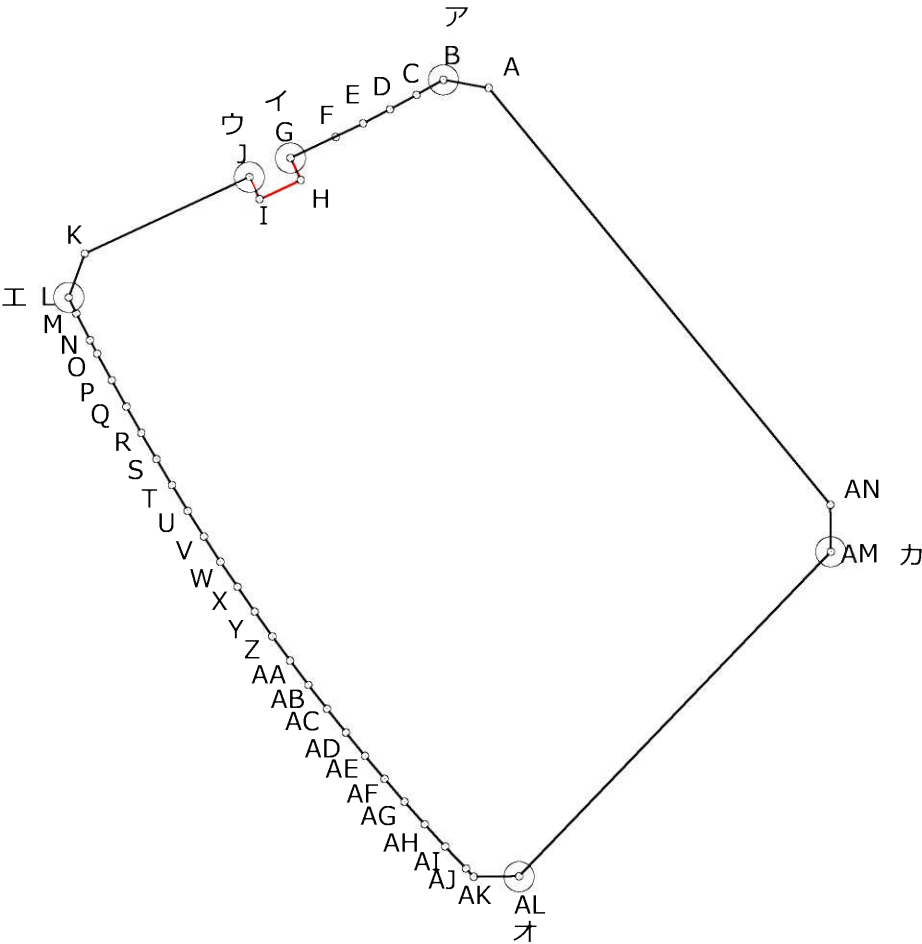

合 計	2987.640478
面 積	1493.820239
地 籍	1493.82

ア～イ 道路界（豊田花園土地区画整理事業 区画道路6-39号）
イ～ウ 測量界
ウ～エ 道路界（豊田花園土地区画整理事業 区画道路6-39号）
エ～オ 道路界（豊田花園土地区画整理事業 区画道路6-44号）
オ～カ 道路界（豊田花園土地区画整理事業 区画道路10-6号）
カ～ア 道路界（豊田花園土地区画整理事業 特殊道路4-12号）

凡 例

公園区域


測量界



2・2・129号 土橋八幡社東公園 約0.30ha

S = 1 : 500

測 点	距 離	X 座 標	Y 座 標	倍 面 積 (m ²)
ア A	78.420	-104432.581	-3175.655	262760.046010
イ B	40.000	-104497.870	-3145.636	99798.447736
ウ C	2.500	-104464.307	-3123.874	-109095.051702
	4.000	-104462.947	-3125.972	-14742.083952
	2.500	-104459.591	-3123.795	-6235.094820
エ F	31.019	-104460.951	-3121.698	-77002.924566
	3.000	-104434.924	-3104.822	-90018.104246
オ H	25.526	-104431.958	-3105.273	-59878.979259
	3.000	-104415.641	-3124.903	-52592.117490
	50.883	-104415.128	-3127.859	52985.931460
合 計				5980.069171
面 積				2990.034585
地 籍				2990.03

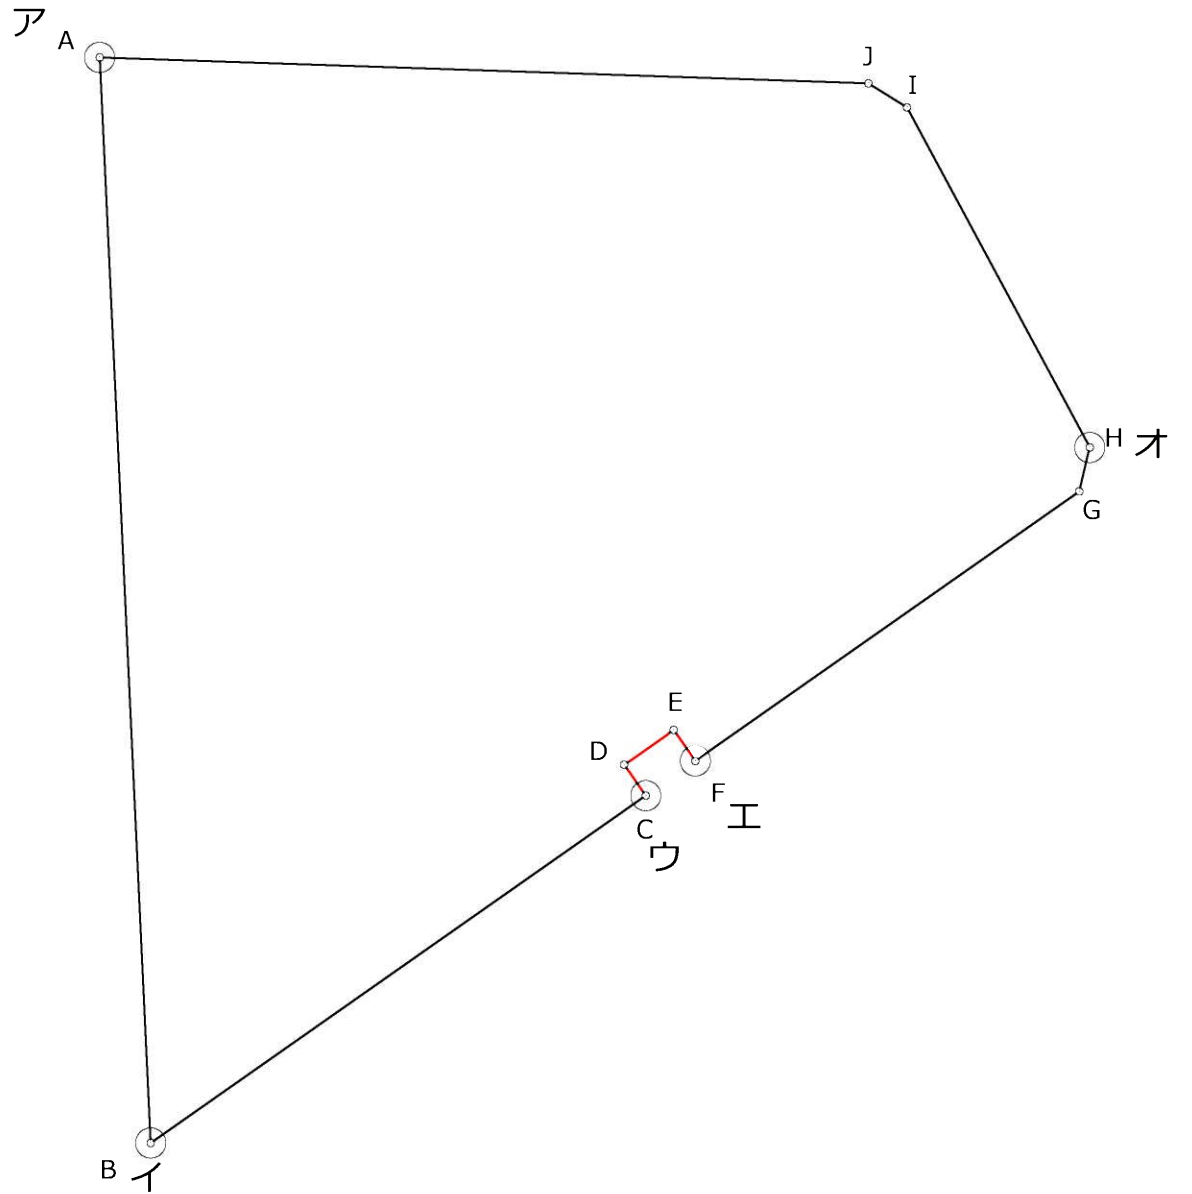


ア～イ	地番界 (付図参照)	
イ～ウ	道路界 (豊田土橋土地区画整理事業	区画道路6-9号)
ウ～エ	測量界	
エ～オ	道路界 (豊田土橋土地区画整理事業	区画道路6-9号)
オ～ア	道路界 (豊田土橋土地区画整理事業	区画道路6-1号)

公園区域
測量界

計画図付図（仮換地図）

2・2・130号 土橋駅北公園 約0.11ha

S = 1 : 500

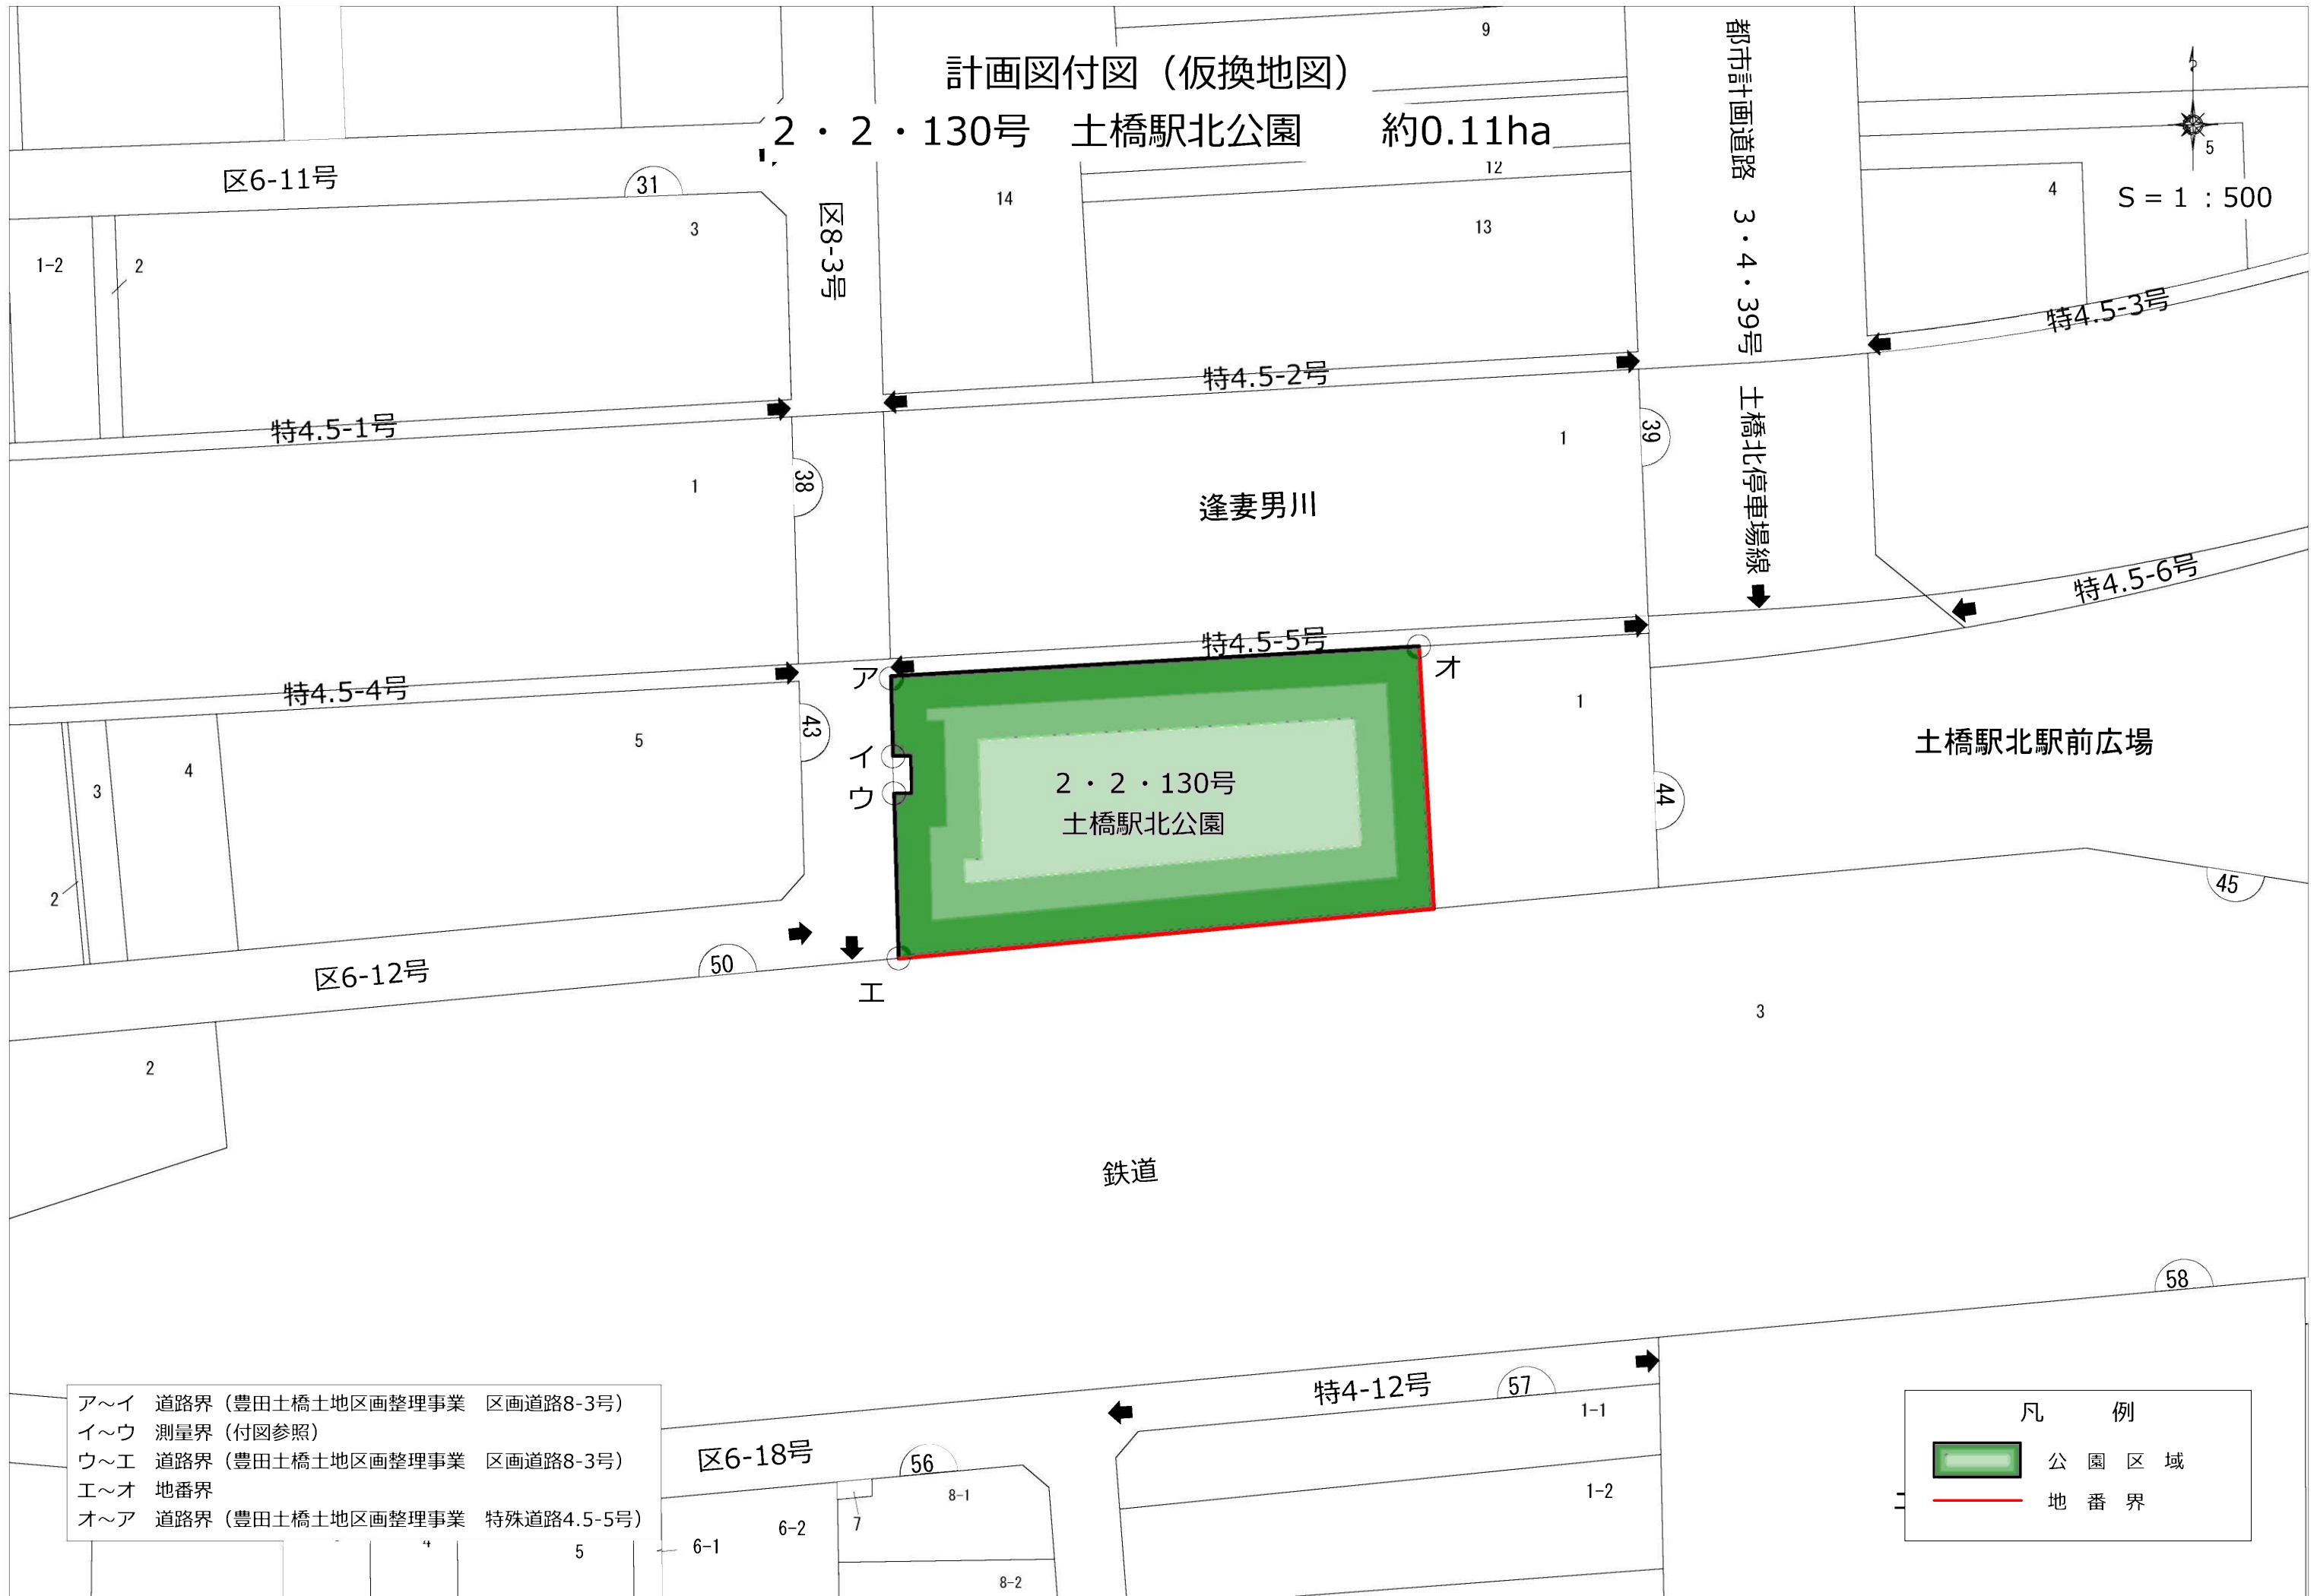

ア～イ 道路界（豊田土橋土地区画整理事業 区画道路8-3号）
イ～ウ 測量界（付図参照）
ウ～エ 道路界（豊田土橋土地区画整理事業 区画道路8-3号）
エ～オ 地番界
オ～ア 道路界（豊田土橋土地区画整理事業 特殊道路4.5-5号）


凡 例

公園区域

地番界

計画図付図（測量図）


2・2・130号 土橋駅北公園 約0.11ha

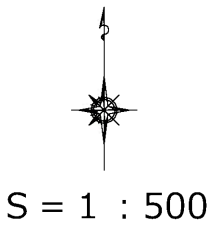

測 点	距 離	X 座 標	Y 座 標	倍 面 積 (㎡)
ア A	7.000	-104809.349	-3162.214	84462.735940
イ B	1.500	-104815.716	-3159.304	18147.042176
	3.200	-104815.093	-3157.940	7222.208780
	1.500	-104818.003	-3156.610	11152.303130
ウ E	14.376	-104818.626	-3157.974	43257.927852
エ F	46.780	-104831.701	-3151.999	-28698.950895
	22.869	-104809.521	-3110.812	-132816.118340
オ H	46.036	-104789.006	-3120.919	-536.798068
合 計				2190.350575
面 積				1095.175288
地 籍				1095.18




ア～イ 道路界（豊田土橋土地区画整理事業 区画道路8-3号）
イ～ウ 測量界
ウ～エ 道路界（豊田土橋土地区画整理事業 区画道路8-3号）
エ～オ 地番界（付図参照）
オ～ア 道路界（豊田土橋土地区画整理事業 特殊道路4.5-5号）

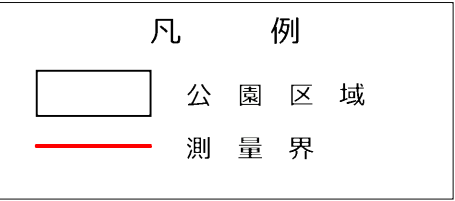

2・2・131号 土橋曙西公園 約0.23ha


$S = 1 : 500$

鐵道

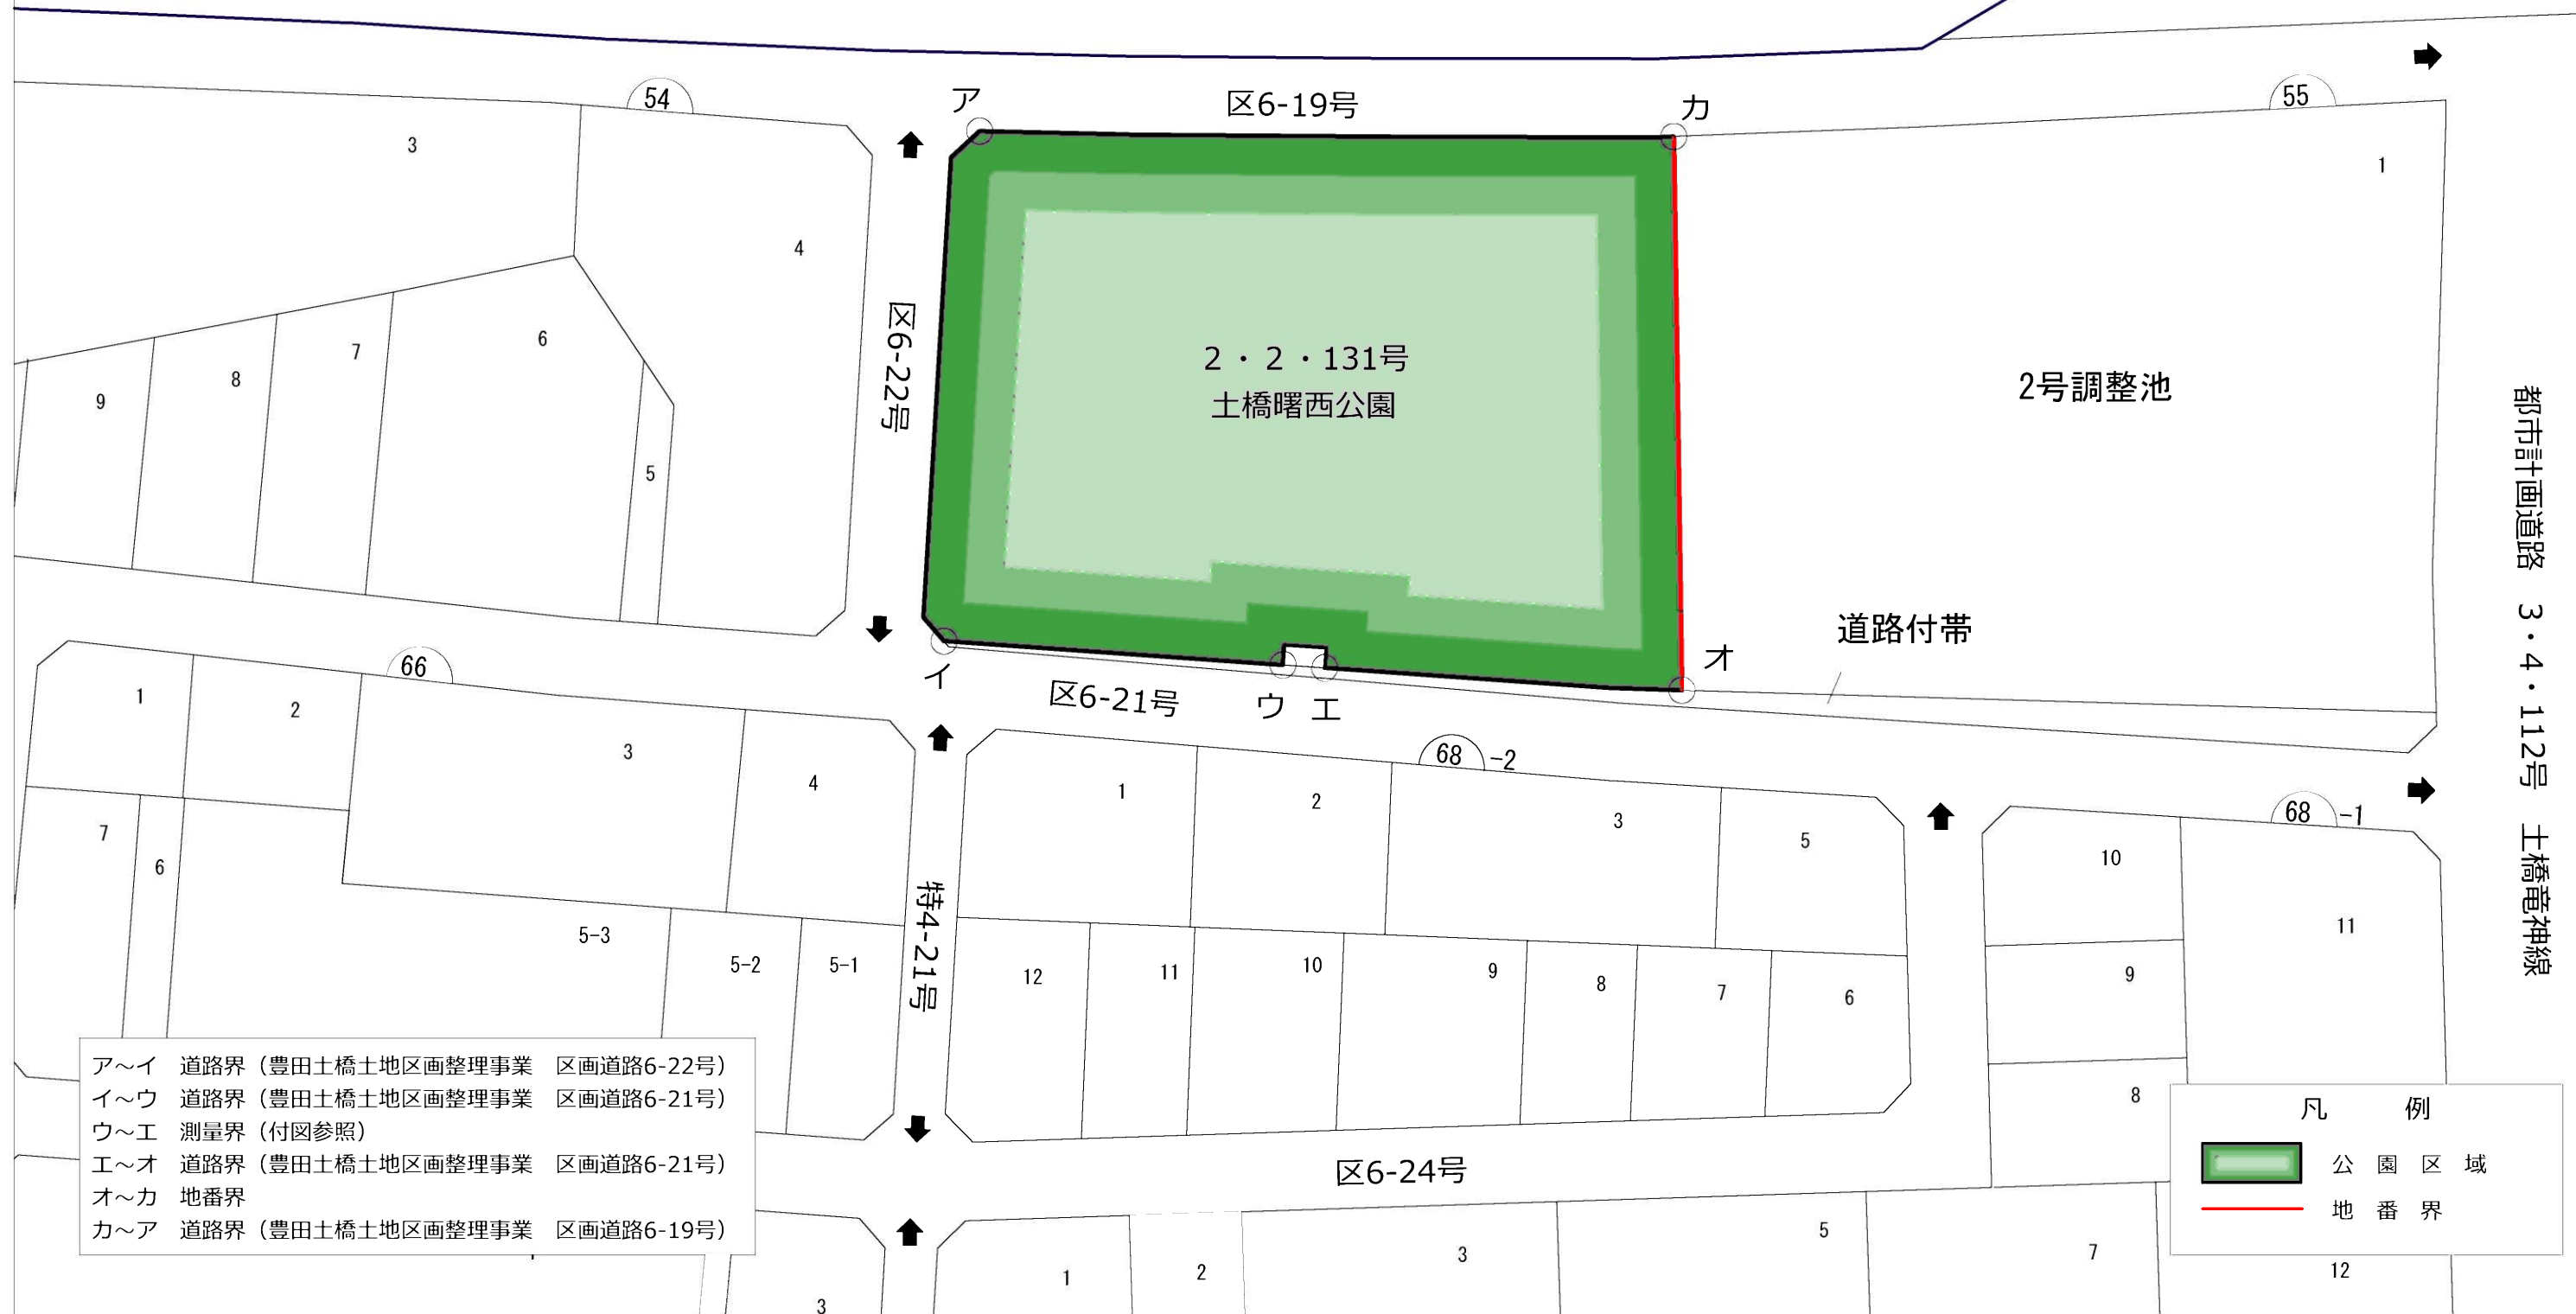


計画図付図（測量図）

2・2・131号 土橋曙西公園 約0.23ha

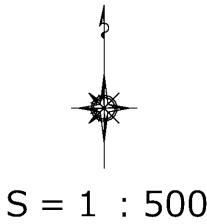

測 点		距 離	X 座 標	Y 座 標	倍 面 積 (㎡)
ア	A	3.000	-104964.561	-3346.464	23405.169216
	B	35.211	-104967.293	-3347.703	120226.057839
	C	2.435	-105000.474	-3335.919	114261.897588
イ	D	26.000	-105001.545	-3333.736	-24626.307832
ウ	E	1.500	-104993.087	-3309.150	-32684.474550
	F	3.200	-104991.668	-3309.638	-8141.709480
	G	1.500	-104990.627	-3306.612	1249.899336
エ	H	22.394	-104992.046	-3306.124	-19397.029508
	I	5.000	-104984.760	-3284.945	-29876.574775
オ	J	42.366	-104982.951	-3280.286	-133071.362162
カ	K	1.000	-104944.193	-3297.414	-126396.473448
	L	20.486	-104944.619	-3298.317	27742.144287
	M	20.094	-104952.604	-3317.183	52013.429440
	N	11.535	-104960.299	-3335.745	39885.502965
合 計					4590.168916
面 積					2295.084458
地 籍					2295.08

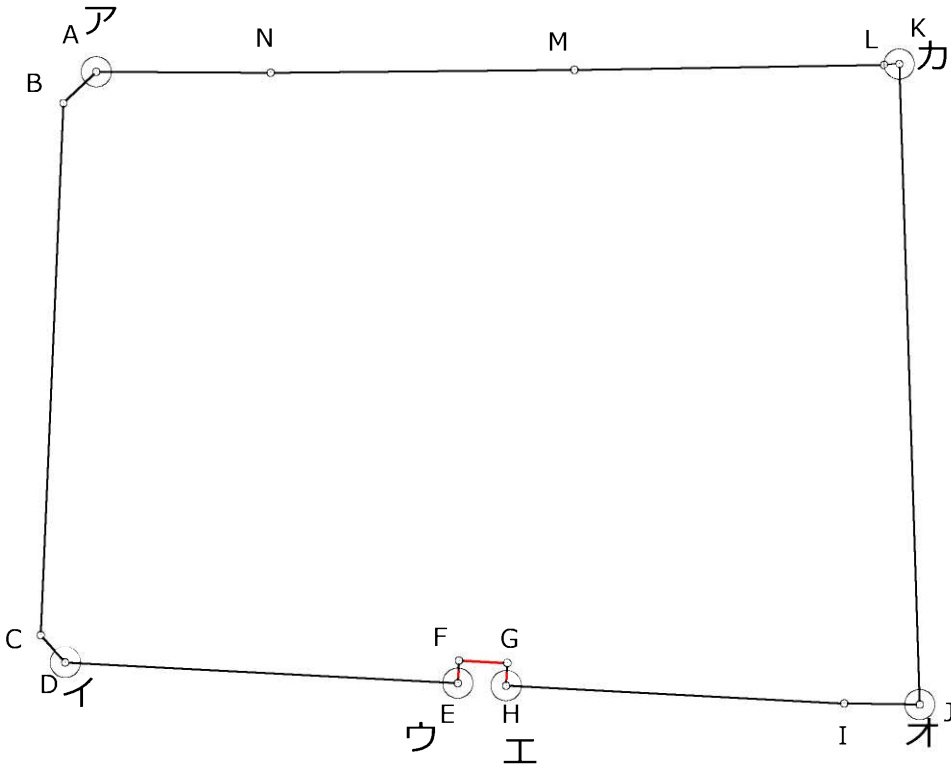


ア～イ 道路界（豊田土橋土地区画整理事業 区画道路6-22号）
イ～ウ 道路界（豊田土橋土地区画整理事業 区画道路6-21号）
ウ～エ 測量界
エ～オ 道路界（豊田土橋土地区画整理事業 区画道路6-21号）
オ～カ 地番界（付図参照）
カ～ア 道路界（豊田土橋土地区画整理事業 区画道路6-19号）




計画図付図（測量図）


2・2・132号 土橋曙中央公園 約0.25ha

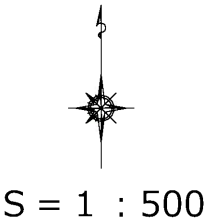

測 点		距 離	X 座 標	Y 座 標	倍 面 積 (㎡)
ア	A	15.299	-105065.052	-3156.394	52784.376862
	B	35.057	-105078.967	-3150.034	146725.433686
	C	3.593	-105111.631	-3137.303	112726.434093
イ	D	40.779	-105114.898	-3135.810	-12963.438540
	E	3.000	-105107.497	-3095.708	-31136.631064
ウ	F	11.000	-105104.840	-3094.315	-39269.951665
エ	G	2.400	-105094.806	-3098.823	-27917.296407
	H	4.000	-105095.831	-3101.103	-8137.294272
	I	2.500	-105092.182	-3102.742	-14499.113366
オ	J	46.742	-105091.158	-3100.462	-135369.271382
	K	3.000	-105048.521	-3119.617	-136333.502134
カ	L	36.086	-105047.456	-3122.421	42848.983383
	M	3.000	-105062.244	-3155.337	55521.309852
合 計					4980.039046
面 積					2490.019523
地 籍					2490.02

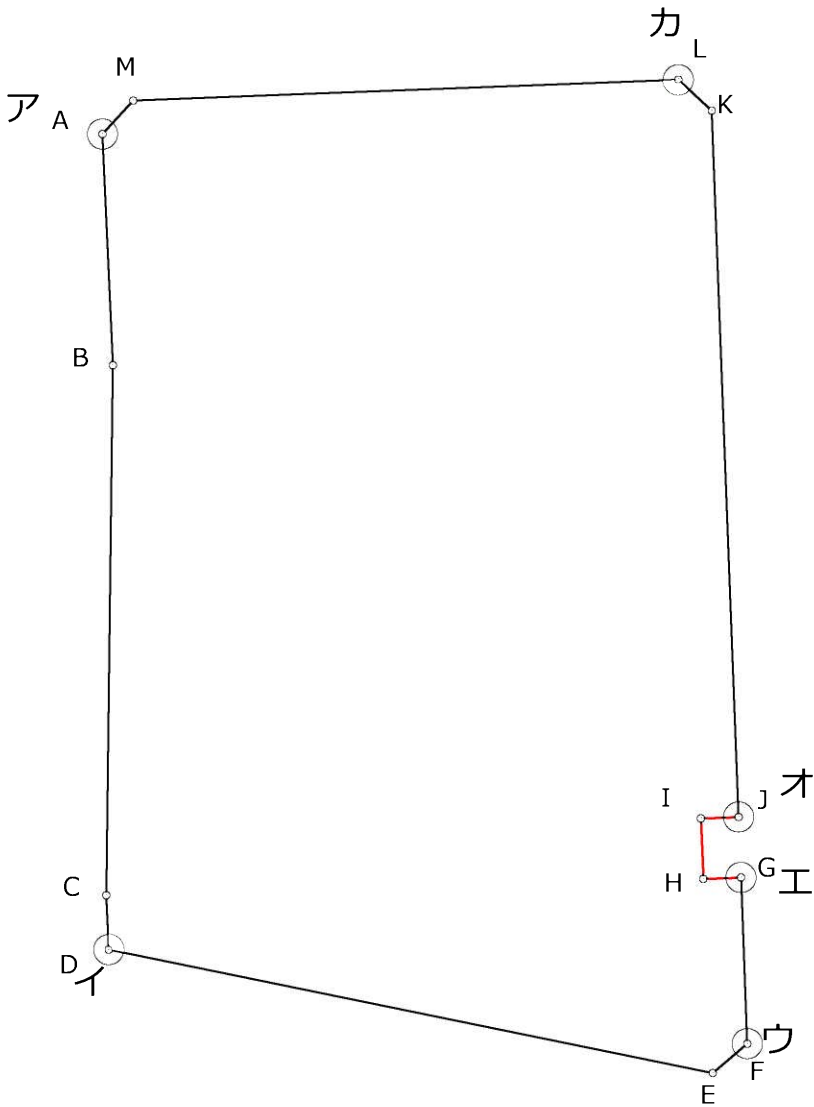


ア～イ 都市計画道路界（3・4・112号土橋竜神線）
イ～ウ 道路界（豊田土橋土地区画整理事業 特殊道路4-18号）
ウ～エ 道路界（豊田土橋土地区画整理事業 区画道路6-31号）
エ～オ 測量界
オ～カ 道路界（豊田土橋土地区画整理事業 区画道路6-31号）
カ～ア 道路界（豊田土橋土地区画整理事業 区画道路6-30号）

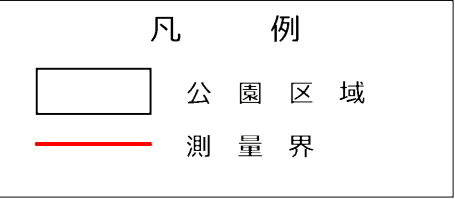

計画図付図（仮換地図）

2・2・133号 土橋曙東公園 約0.16ha

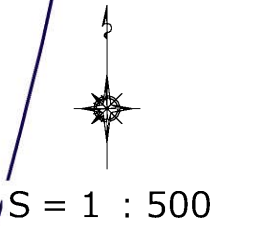


ア～イ 道路界（豊田土橋土地区画整理事業 区画道路6-17号）
イ～ウ 測量界（付図参照）
ウ～エ 道路界（豊田土橋土地区画整理事業 区画道路6-17号）
エ～オ 地番界
オ～カ 道路界（豊田土橋土地区画整理事業 区画道路6-15号）
カ～ア 道路界（豊田土橋土地区画整理事業 区画道路8-10号）

凡 例


	公園区域
	地番界

計画図付図（測量図）

2・2・133号 土橋曙東公園 約0.16ha

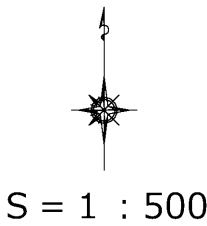

測 点		距 離	X 座 標	Y 座 標	倍 面 積 (㎡)
ア	A	3.000	-104805.695	-2873.241	76132.266777
	B	11.000	-104808.525	-2874.235	37224.217485
イ	C	1.500	-104818.646	-2869.925	27358.995025
	D	3.200	-104818.058	-2868.545	6758.292020
	E	1.500	-104821.002	-2867.291	10127.271812
ウ	F	10.690	-104821.590	-2868.671	29900.157833
	G	3.000	-104831.425	-2864.483	33018.895541
	H	31.257	-104833.117	-2862.005	7544.245180
エ	I	52.057	-104834.061	-2830.763	-144620.850907
オ	J	50.005	-104782.028	-2829.191	-80252.831906
合 計					3190.658860
面 積					1595.329430
地 籍					1595.33

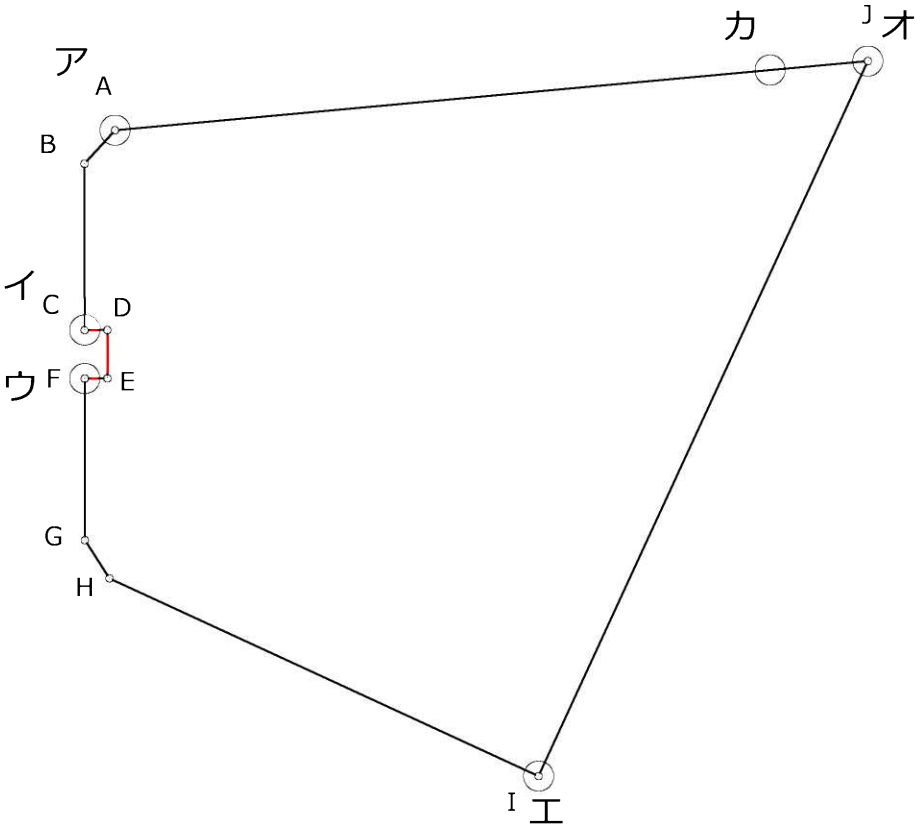

ア～イ 道路界（豊田土橋土地区画整理事業 区画道路6-17号）
イ～ウ 測量界
ウ～エ 道路界（豊田土橋土地区画整理事業 区画道路6-17号）
エ～オ 地番界（付図参照）
オ～カ 道路界（豊田土橋土地区画整理事業 区画道路6-15号）
カ～ア 道路界（豊田土橋土地区画整理事業 区画道路8-10号）

