


換地図

縮尺 500分の1

所在 豊田市寺部町四丁目

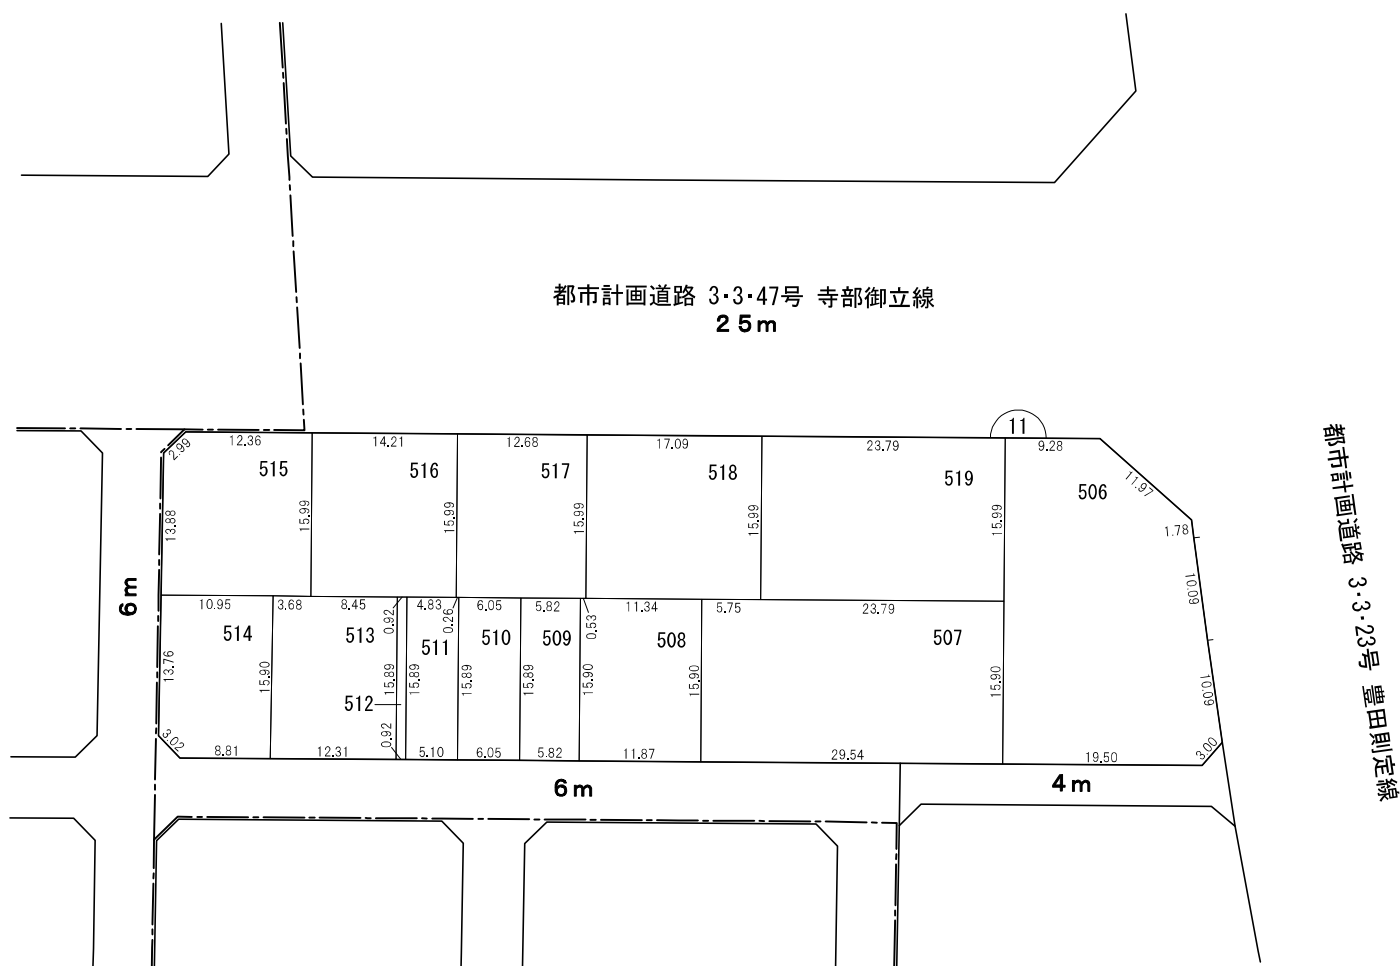


凡例					
	施行地区界	町界	街区番号	地番	換地

○この図面は、確定図のコピーであり、令和4年10月7日換地処分のものであります。
○この図面は、私法上の権利関係について、公定力のあるものではありません。

○換地後の経年処分により、現況と相違している場合があります。
○コピーしているため、伸縮、文字潰れなどがありますのでご了承ください。

街区面積	3,211.46㎡
画地面積	3,211.47㎡
閉合差	0.01㎡

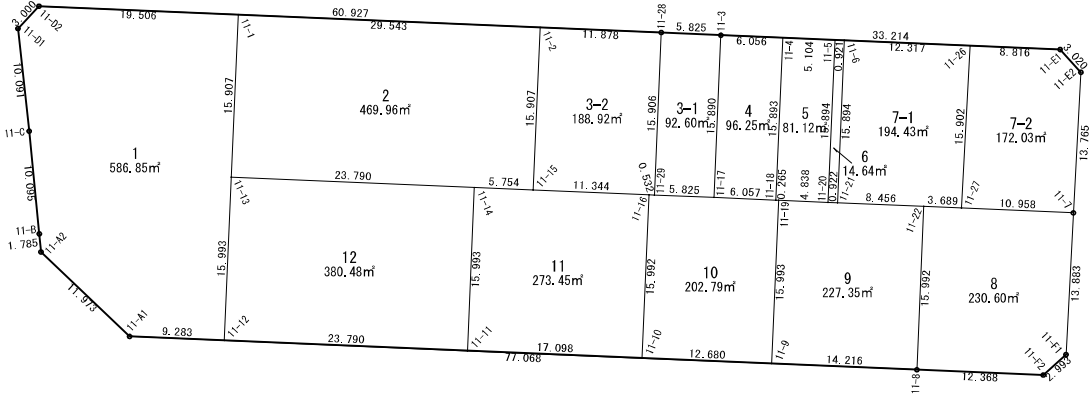

S = 1 : 500

街区番号	11
------	----

座標面積成果表 (経緯距)

[illegible]

座標面積成果表 (経緯距)

[illegible]

座標面積成果表（経緯距）

[illegible]

座標面積成果表（経緯距）

[illegible]

座標面積成果表（経緯距）

地番	11 3-2					地区名	
測点	X	Y	D X	Y × D X	内角	方向角	辺長
11-15	-100757.589	568.620					
11-2	-100758.261	584.513	-12.539	-7329.208507	270-00-22	92-25-16	15.907
11-28	-100770.128	584.010	-11.194	-6537.407940	269-59-52	182-25-38	11.878
11-29	-100769.455	568.118	1.205	684.582190	269-56-35	272-25-30	15.906
11-16	-100768.923	568.140	11.866	6741.549240	180-03-25	2-22-05	0.532
11-15	-100757.589	568.620	10.662	6062.626440	269-59-46	2-25-30	11.344
		合計	倍面積 面積	377.858577 188.9292885	1260-00-00 坪数		55.567

座標面積成果表（経緯距）

[illegible]

座標面積成果表 (経緯距)

[illegible]

座標面積成果表（経緯距）

[illegible]

座標面積成果表（経緯距）

[illegible]

座標面積成果表（経緯距）

[illegible]

座標面積成果表（経緯距）

[illegible]

座標面積成果表 (経緯距)

[illegible]

座標面積成果表 (経緯距)

[illegible]

座標面積成果表（経緯距）

[illegible]

座標面積成果表（経緯距）

[illegible]