
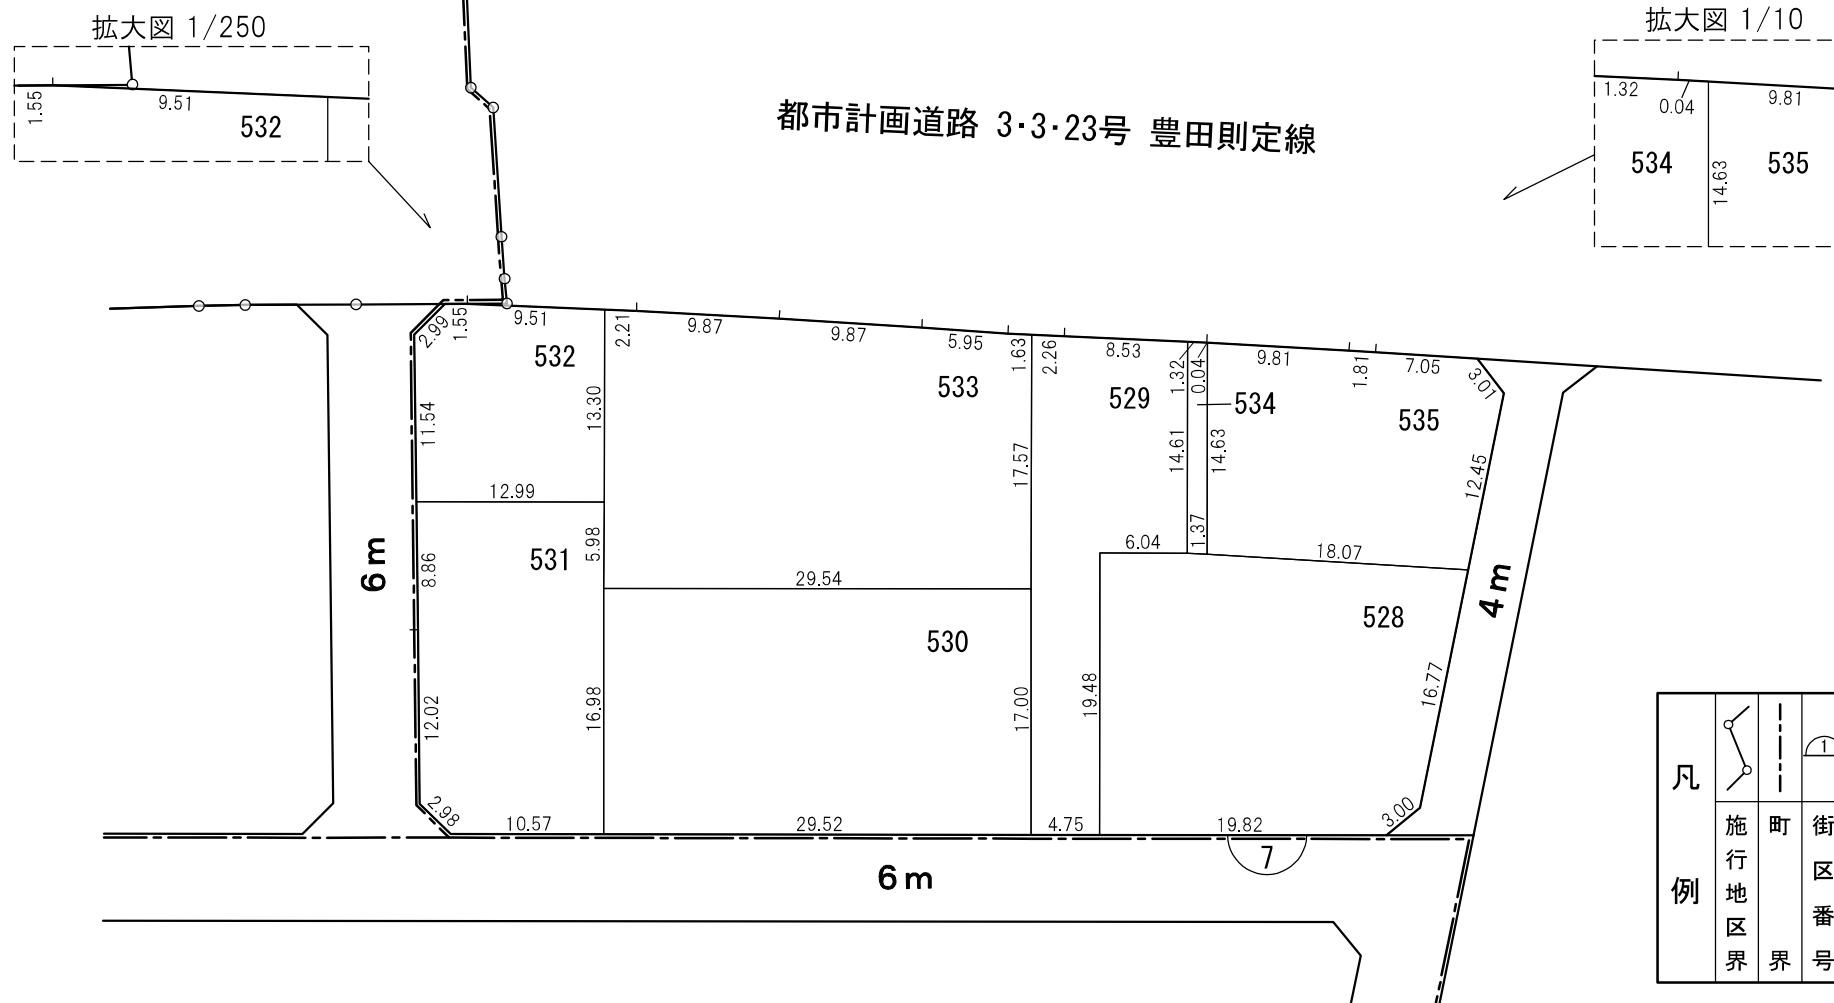


# 換地図



縮尺 500分の1

所在 豊田市寺部町四丁目

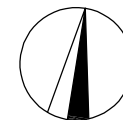

○この図面は、確定図のコピーであり、令和4年10月7日換地処分のものであります。  
○この図面は、私法上の権利関係について、公定力のあるものではありません。

○換地後の経年処分により、現況と相違している場合があります。  
○コピーしているため、伸縮、文字潰れなどがありますのでご了承ください。

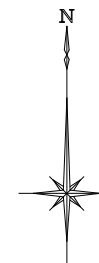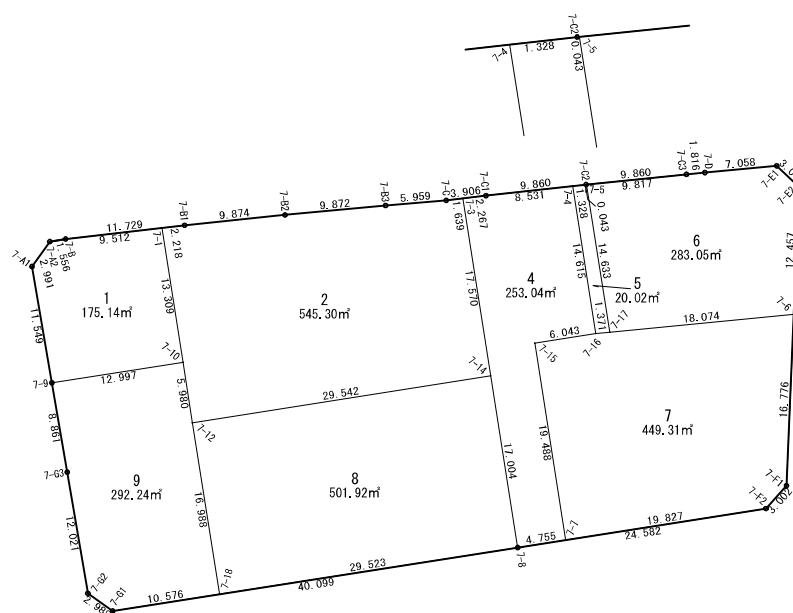

街区番号	7
------	---

座標面積成果表（経緯距）

地 番	7BL					地 区 名	
測 点	X	Y	D X	Y × D X	内 角	方 向 角	辺 長
7-A1	-100725.813	420.709					
7-A2	-100723.382	422.452	2.684	1133.861168	225-00-02	35-38-24	2.991
7-B	-100723.129	423.987	1.598	677.531226	182-46-30	80-38-26	1.556
7-B1	-100721.784	435.639	2.361	1028.543679	180-40-43	83-24-56	11.729
7-B2	-100720.768	445.461	1.932	860.630652	180-34-54	84-05-39	9.874
7-B3	-100719.852	455.290	1.422	647.422380	180-27-10	84-40-33	9.872
7-C	-100719.346	461.227	0.966	445.545282	178-06-30	85-07-43	5.959
7-C1	-100718.886	465.106	1.552	721.844512	180-24-15	83-14-13	3.906
7-C2	-100717.794	474.905	2.086	990.651830	180-34-23	83-38-28	9.860
7-C3	-100716.800	484.715	1.167	565.662405	180-19-12	84-12-51	9.860
7-D	-100716.627	486.523	0.836	406.733228	180-04-33	84-32-03	1.816
7-E1	-100715.964	493.550	-1.414	-697.879700	228-56-18	84-36-36	7.058
7-E2	-100718.041	495.735	-31.284	-15508.573740	228-52-23	133-32-54	3.015
7-F1	-100747.248	494.500	-31.443	-15548.563500	219-25-57	182-25-17	29.233
7-F2	-100749.484	492.497	-6.061	-2985.024317	219-11-40	221-51-14	3.002
7-8	-100753.309	468.214	-10.031	-4696.654634	180-02-54	261-02-54	24.582
7-G1	-100759.515	428.598	-4.473	-1917.118854	224-21-15	261-05-48	40.099
7-G2	-100757.782	426.164	13.585	5789.437940	224-55-26	305-27-03	2.988
7-G3	-100745.930	424.154	20.585	8731.210090	179-52-22	350-22-29	12.021
7-9	-100737.197	422.653	20.117	8502.510401	180-03-42	350-14-51	8.861
7-A1	-100725.813	420.709	13.815	5812.094835	225-19-51	350-18-33	11.549
		合 計	倍 面 積	5040.135117	3960-00-00		209.831
			面 積	2520.0675585	坪 数	762.3204	

座標面積成果表 (経緯距)

[illegible]

## 座標面積成果表 (経緯距)

[illegible]

## 座標面積成果表 (経緯距)

[illegible]

## 座標面積成果表（経緯距）

[illegible]

## 座標面積成果表（経緯距）

[illegible]



座標面積成果表（経緯距）

[illegible]

## 座標面積成果表（経緯距）

[illegible]

座標面積成果表（経緯距）

[illegible]