



換地図 縮尺 500分の1

所在 豊田市高橋町二丁目

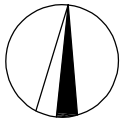


都市計画道路 3・3・23号 豊田則定線

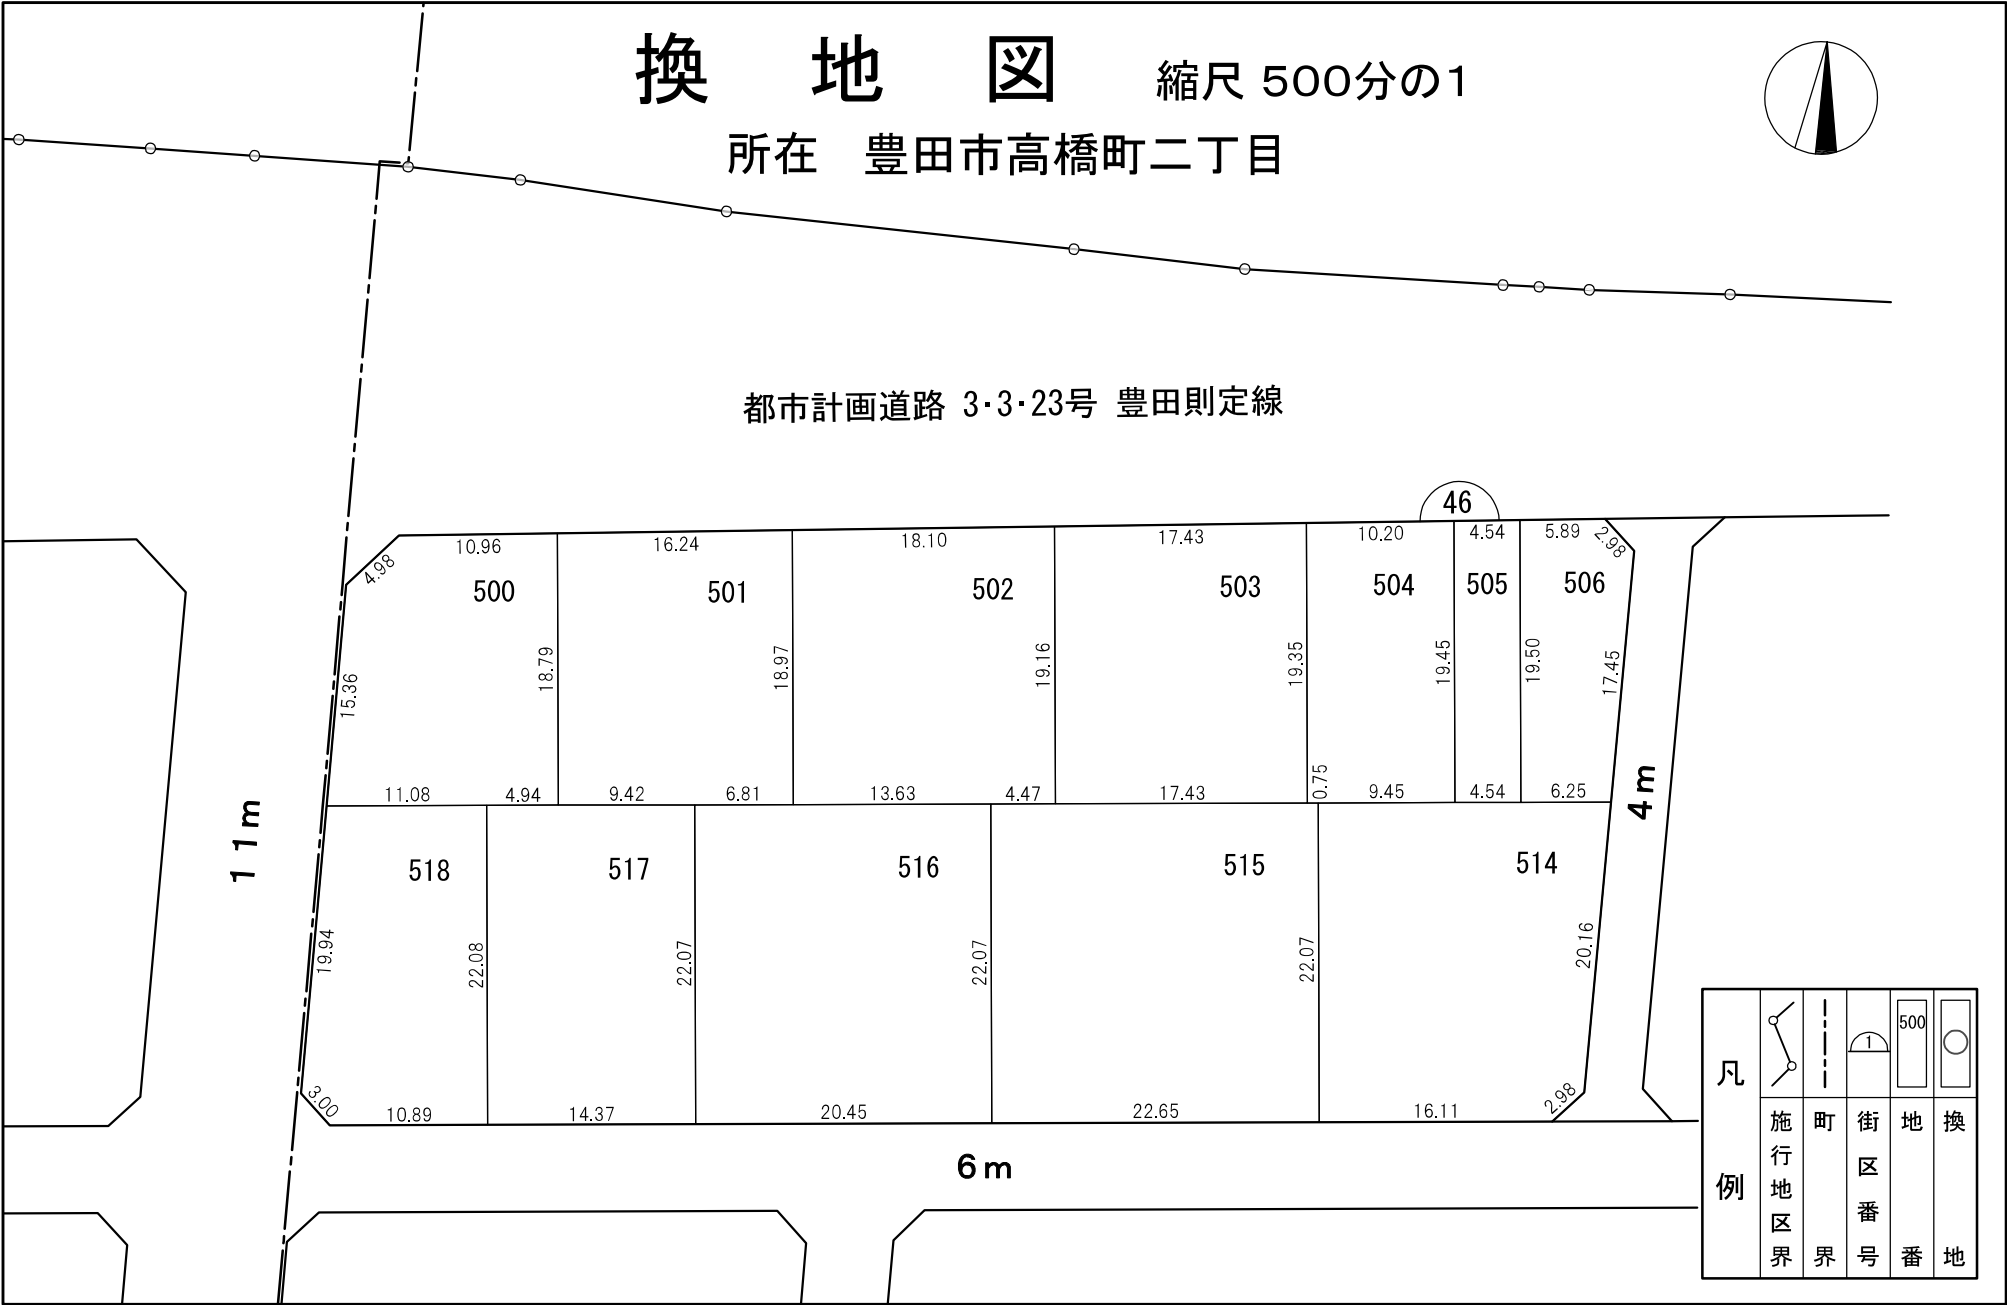

○この図面は、確定図のコピーであり、令和4年10月7日換地処分のものであります。 ○換地後の経年処分により、現況と相違している場合があります。
○この図面は、私法上の権利関係について、公定力のあるものではありません。 ○コピーしているため、伸縮、文字潰れなどがありますのでご了承ください。

街区面積	3,646.16㎡
画地面積	3,646.09㎡
閉 合 差	-0.07㎡

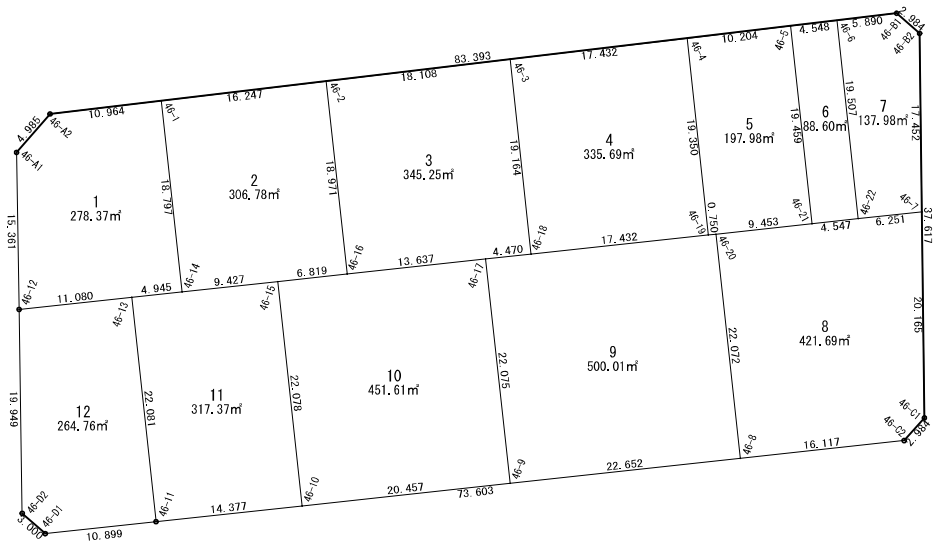

S = 1 : 500	
街区番号	46

座標面積成果表 (経緯距)

[illegible]

座標面積成果表 (経緯距)

[illegible]

座標面積成果表（経緯距）

[illegible]

座標面積成果表（経緯距）

地番	46-3						地区名	
測点	X	Y	D X	Y × D X	内角	方向角	辺長	
46-2	-100592.046	1040.642						
46-3	-100589.905	1058.623	-16.912	-17903.432176	270-36-49	83-12-35	18.108	
46-18	-100608.958	1060.685	-19.534	-20719.420790	269-59-57	173-49-24	19.164	
46-17	-100609.439	1056.241	-1.949	-2058.613709	179-59-52	263-49-21	4.470	
46-16	-100610.907	1042.683	17.393	18135.385419	270-00-13	263-49-13	13.637	
46-2	-100592.046	1040.642	21.002	21855.563284	269-23-09	353-49-26	18.971	
		合計	倍面積	690.517972	1260-00-00		74.350	
			面積	345.2589860	坪数	104.4408		

座標面積成果表（経緯距）

[illegible]

座標面積成果表（経緯距）

[illegible]

座標面積成果表（経緯距）

地番	46 6						地区名	
測点		X	Y	D X	Y × D X	内角	方向角	辺長
46-5		-100586.637	1086.065					
46-6		-100586.099	1090.581	-18.856	-20563.995336	270-36-49	83-12-23	4.548
46-22		-100605.493	1092.681	-19.884	-21726.869004	269-59-39	173-49-12	19.507
46-21		-100605.983	1088.160	18.856	20518.344960	270-00-19	263-48-51	4.547
46-5		-100586.637	1086.065	19.884	21595.316460	269-23-13	353-49-10	19.459
			合 計	倍面積	177.202920	1080-00-00		48.061
				面積	88.6014600	坪数	26.8019	

座標面積成果表（経緯距）

地番	46 7						地区名	
測点		X	Y	D X	Y × D X	内角	方向角	辺長
46-6		-100586.099	1090.581					
46-B1		-100585.403	1096.430	-1.271	-1393.562530	228-01-21	83-12-50	5.890
46-B2		-100587.370	1098.674	-19.418	-21334.051732	228-02-05	131-14-11	2.984
46-7		-100604.821	1098.896	-18.123	-19915.292208	264-33-28	179-16-16	17.452
46-22		-100605.493	1092.681	18.722	20457.173682	269-59-28	263-49-44	6.251
46-6		-100586.099	1090.581	20.090	21909.772290	269-23-38	353-49-12	19.507
			合計	倍面積	275.960498	1260-00-00		52.084
				面積	137.9802490	坪数	41.7390	

座標面積成果表（經緯距）

[illegible]

座標面積成果表（經緯距）

[illegible]

座標面積成果表（經緯距）

[illegible]

座標面積成果表（経緯距）

[illegible]

座標面積成果表（經緯距）

[illegible]