


豊田都市計画大池汐取地区計画 計画図

1/2,500

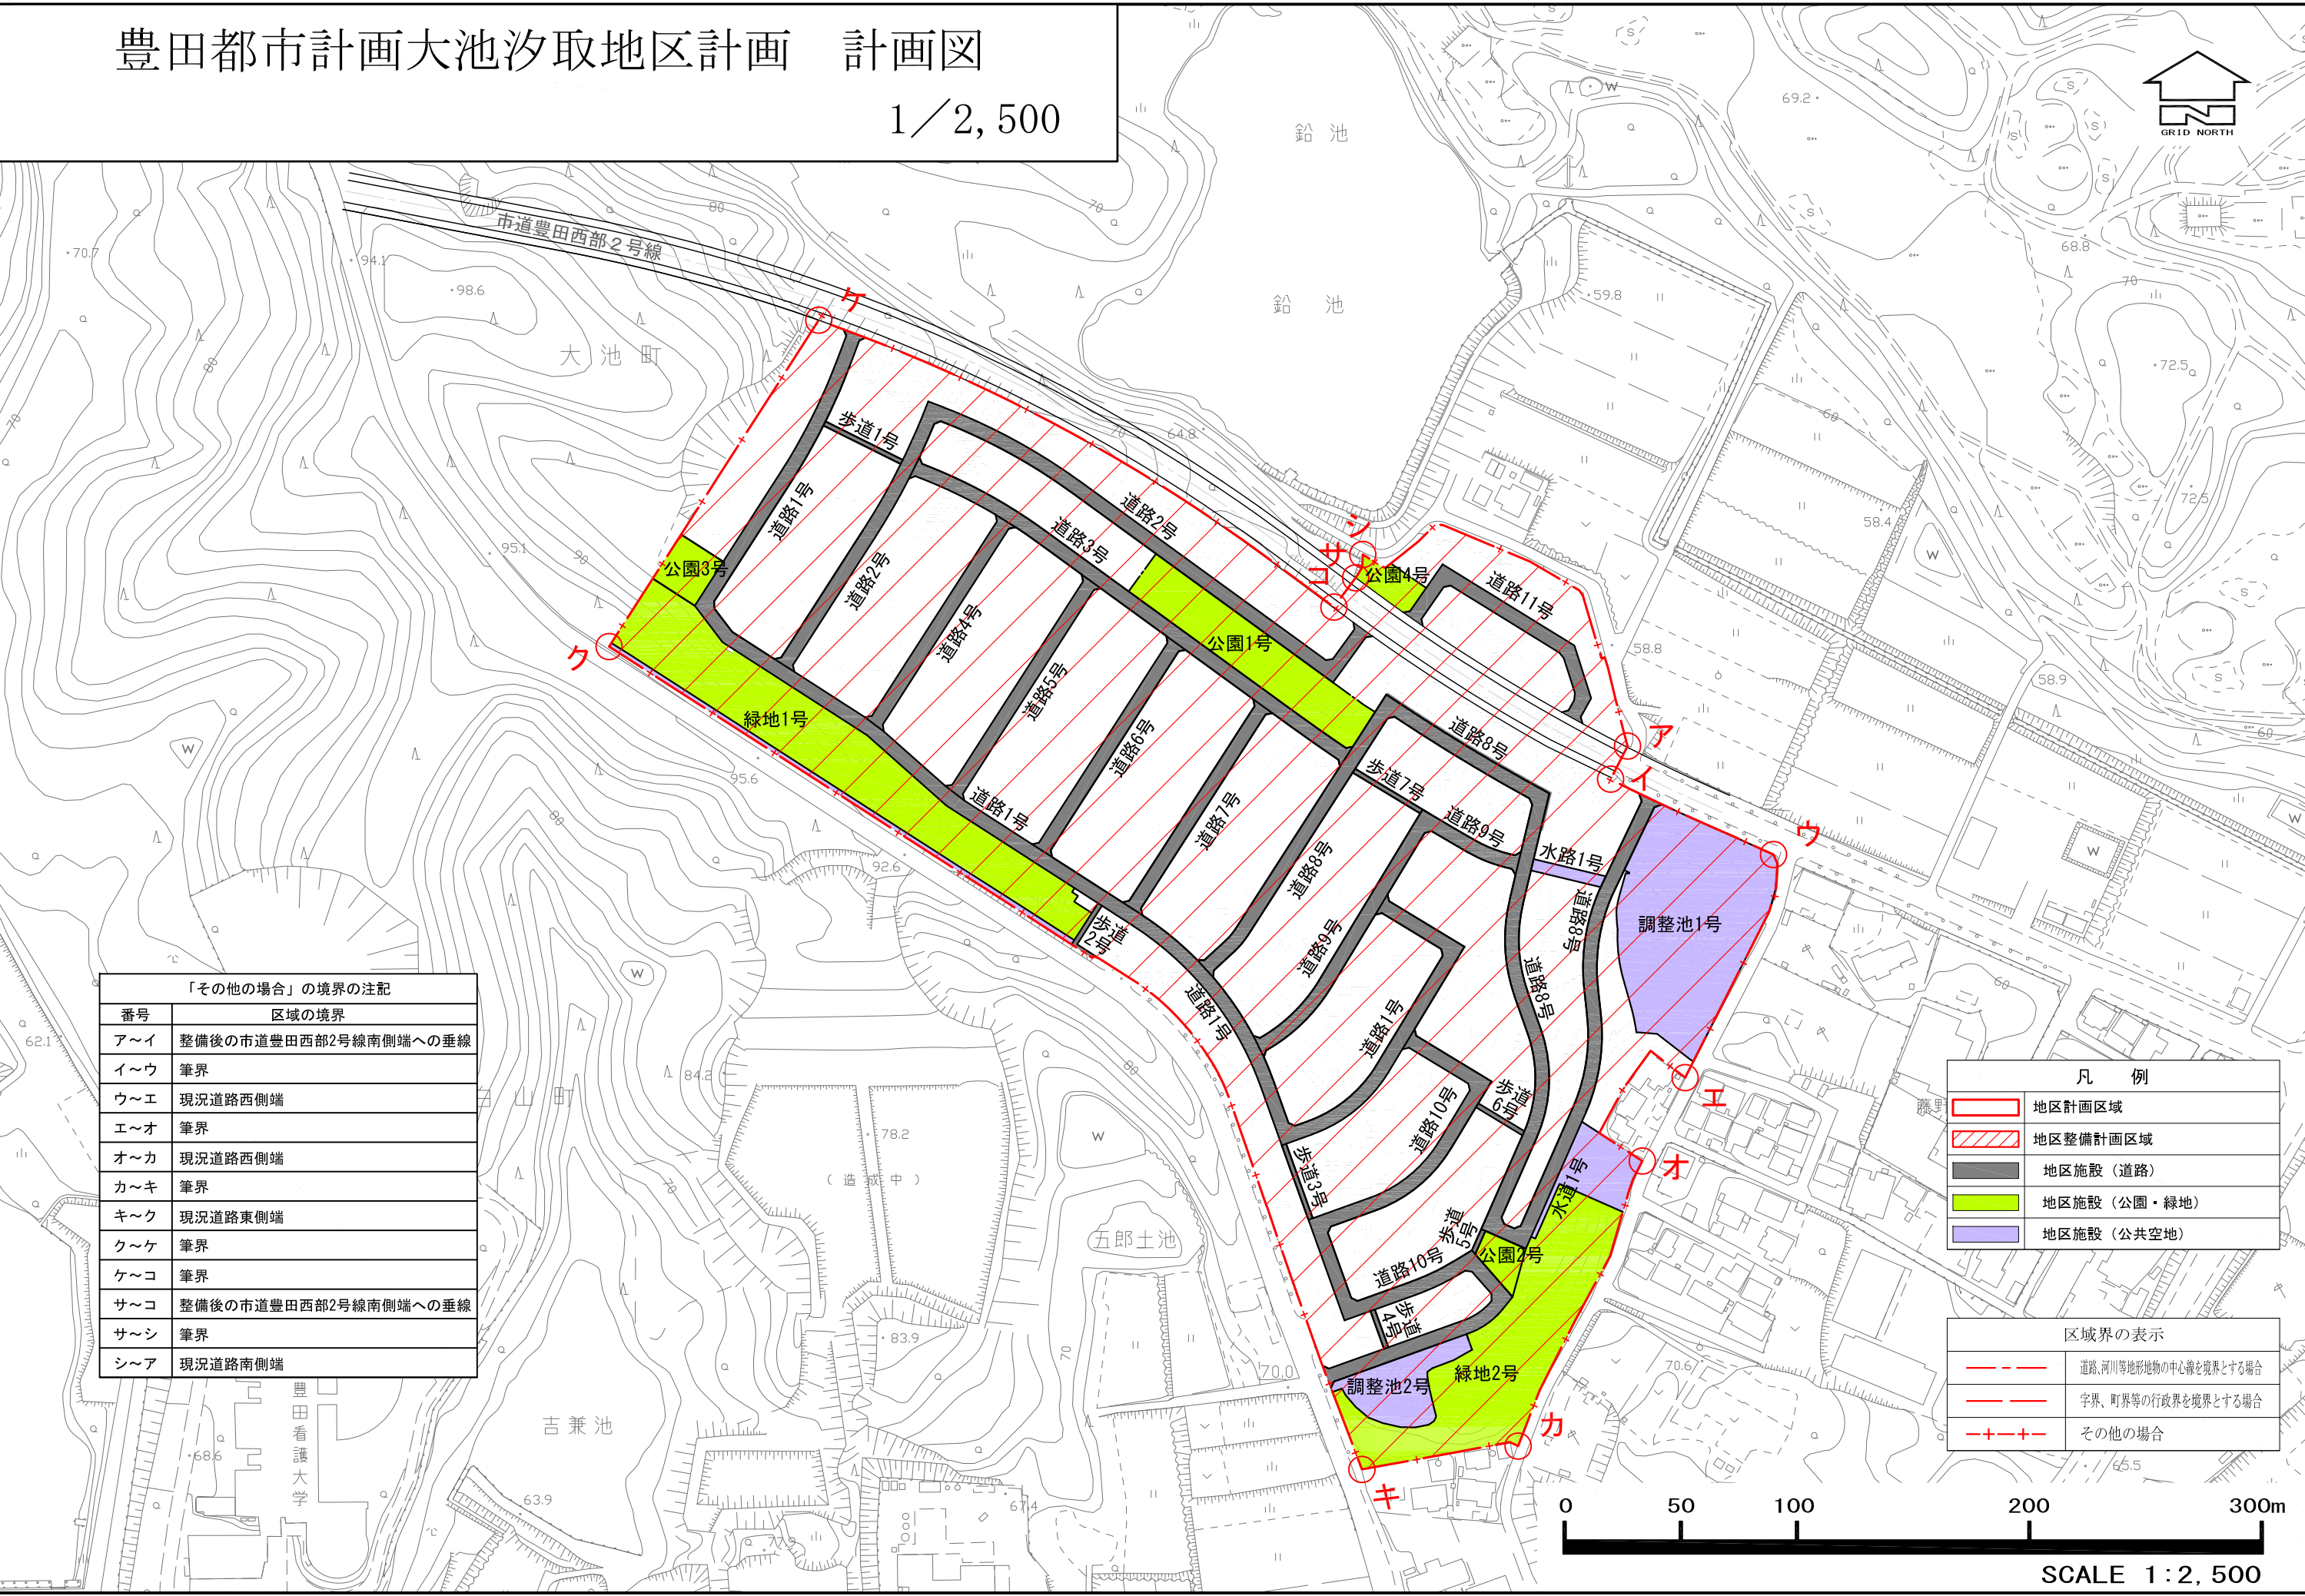

「その他の場合」の境界の注記	
番号	区域の境界
ア～イ	整備後の市道豊田西部2号線南側端への垂線
イ～ウ	筆界
ウ～エ	現況道路西側端
エ～オ	筆界
オ～カ	現況道路西側端
カ～キ	筆界
キ～ク	現況道路東側端
ク～ケ	筆界
ケ～コ	筆界
サ～ソ	整備後の市道豊田西部2号線南側端への垂線
サ～シ	筆界
シ～ア	現況道路南側端

凡 例	
	地区計画区域
	地区整備計画区域
	地区施設（道路）
	地区施設（公園・緑地）
	地区施設（公共空地）

区域界の表示	
	道路、河川等地形地物の中心線を境界とする場合
	字界、町界等の行政界を境界とする場合
	その他の場合